



 Stadt Zürich Tiefbauamt		Vorstudie Birchstrasse Regensberg- bis Binzmühlstrasse		
Auflageplan gemäss §13 StrG				
Normalprofile 1 : 50				
Projektiert durch B+S INGENIEURE UND PLANER <small>Eggbrühlstrasse 36 CH-8050 Zürich +41 43 422 40 40 www.bs-arp.ch</small>		Ausfertigung für		
Bearb. / Gepr. Deli / Et	Datum 07.09.2021	Format 30 / 84	TAZ Bau - Nr. 14'082	Plan - Nr. -003
Änderungen		Dateipfad Q:\ CADData\ 101\ 1010726\ 01_VP\ Plaene		

Normalprofil 1

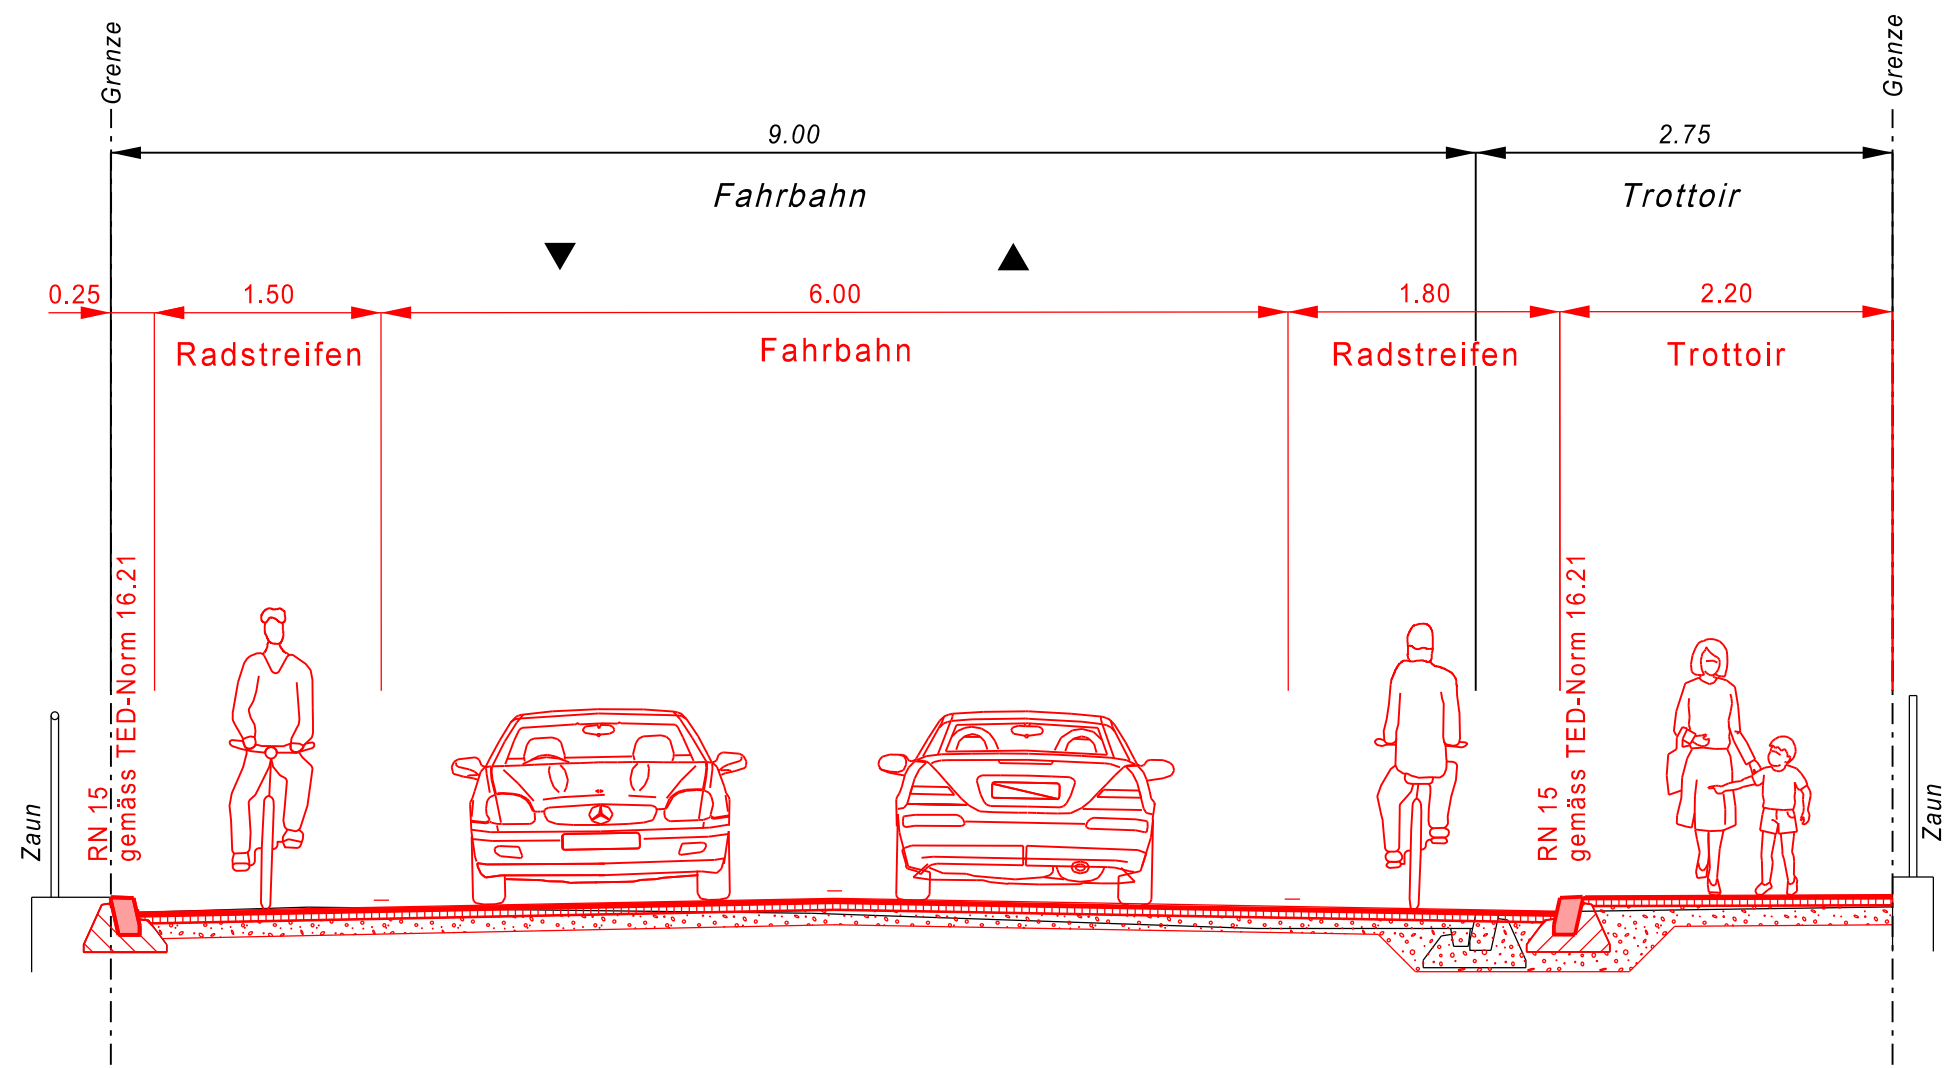

Normalprofil 2

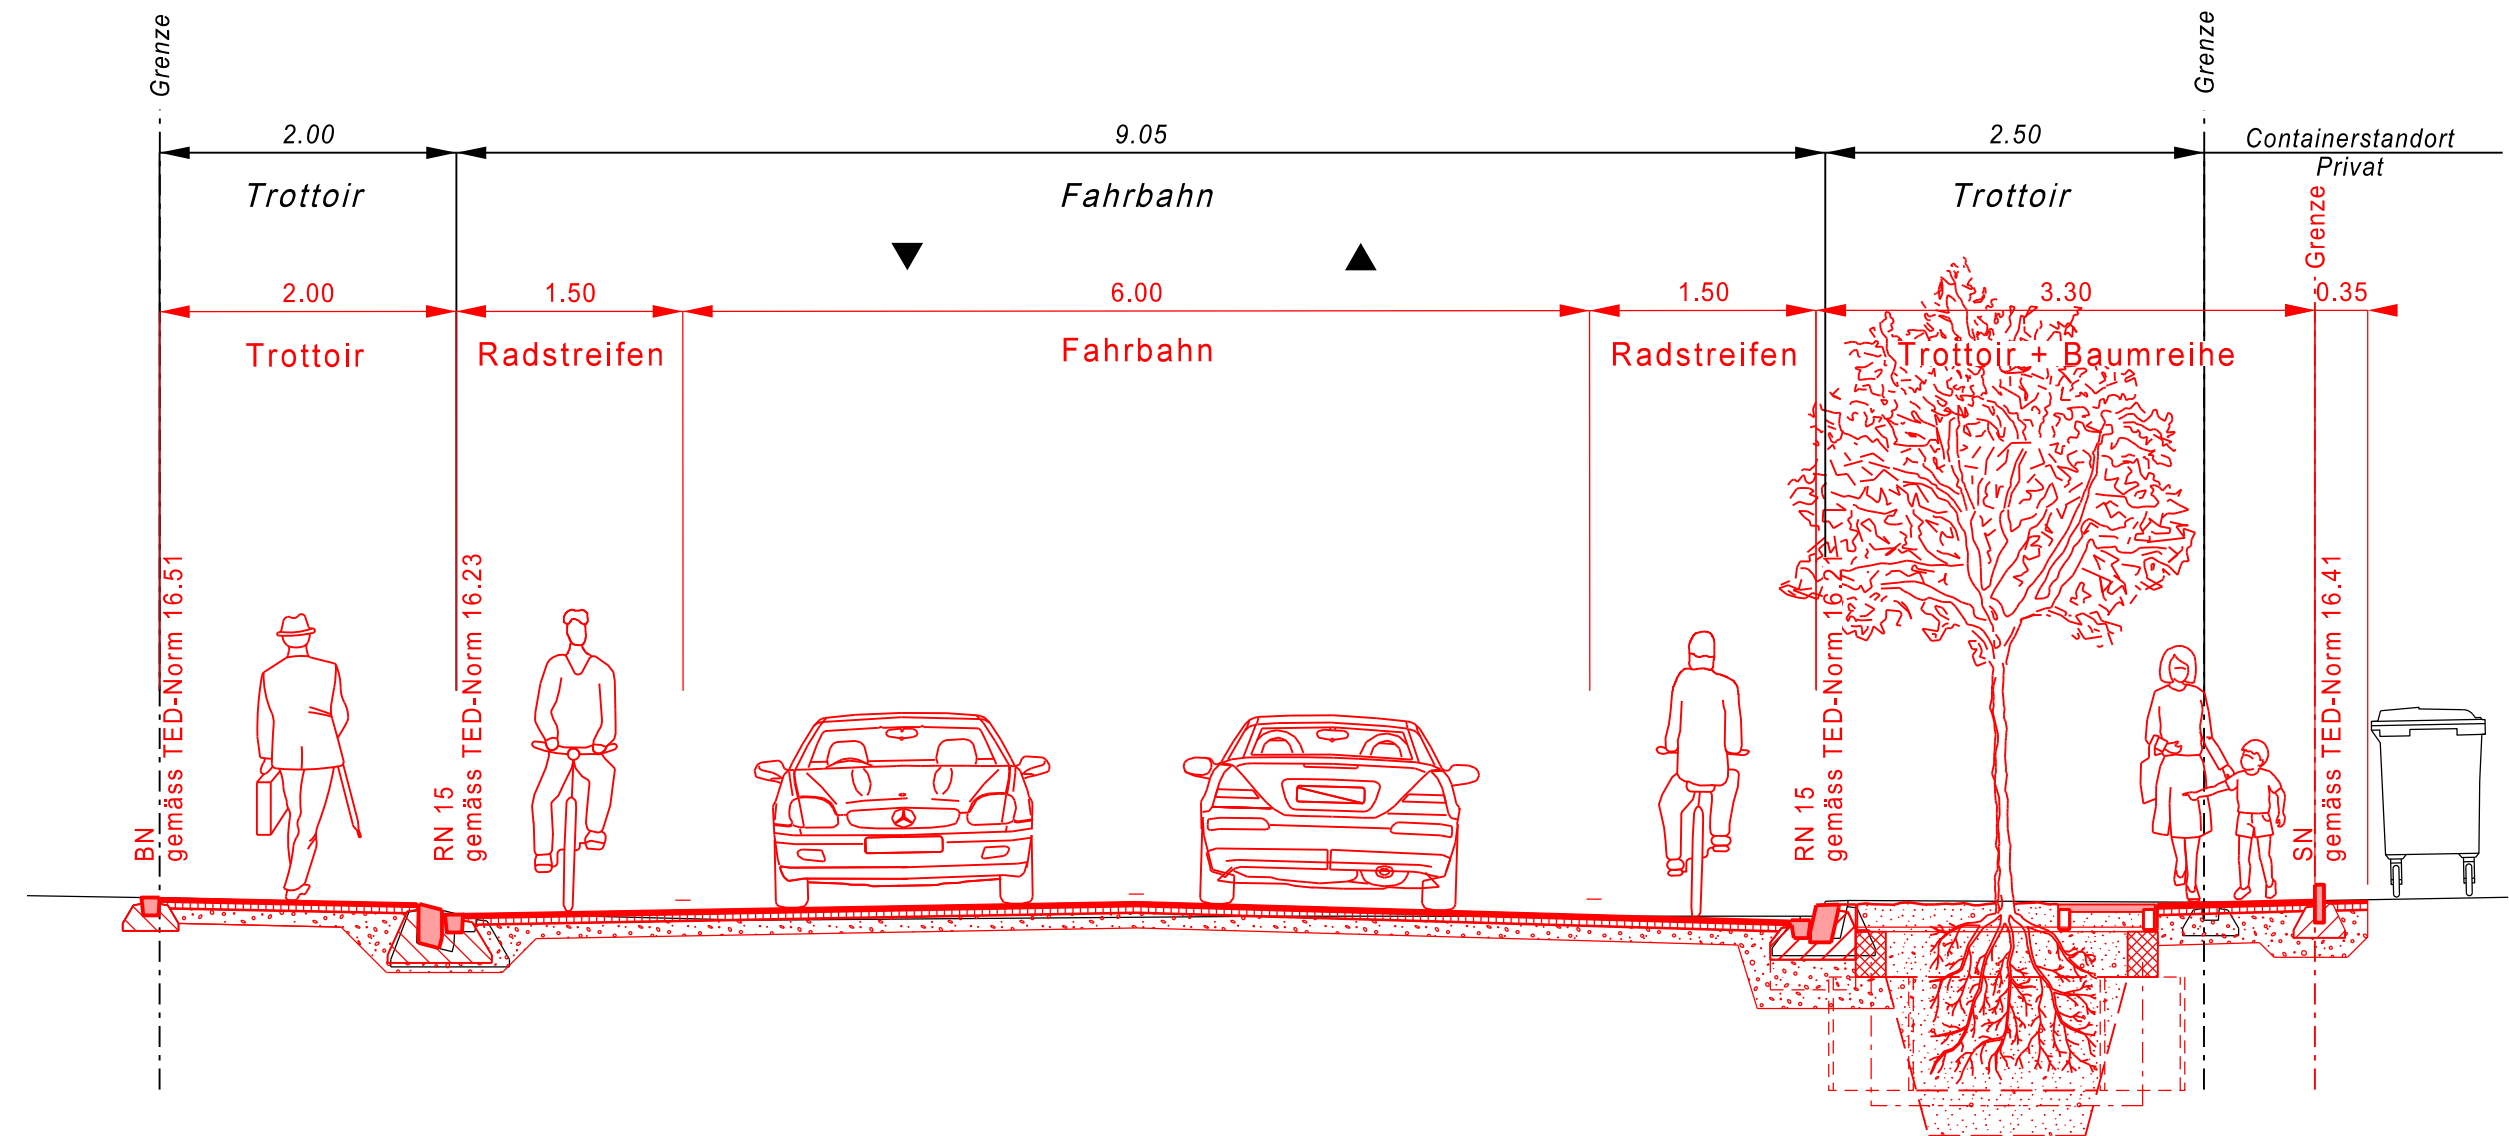

Baumscheibe und Baumgrube gemäss TED-Norm 18.05

Durch Direktorin genehmigt, TAZ Projektleitung: