

Vorprojekt
Andreasstrasse
 Saatenfussweg bis Opfikonstrasse (Velovorzugsroute)


Auflageplan gemäss §13 StrG

Normalprofile 1:50


Projektiert durch	Ausfertigung für		
			
Beauftragter	Datum	Format	TAZ Bau-Nr.
ROP / AZI	27.10.2021	60 / 126	20174
TAZ Projektleitung	Änderungen	Datensatz	Plan-Nr.
GRM		U-Projekt Zürich, T. 800, Projekt 100775, Stadt Zürich, Andreasstrasse Bau Nr. 2017450_CAD56_Plan150_3_NPMP.2d	20174-003

Von Direktorin genehmigt, TAZ - Projektleitung :


Normalprofil A - A

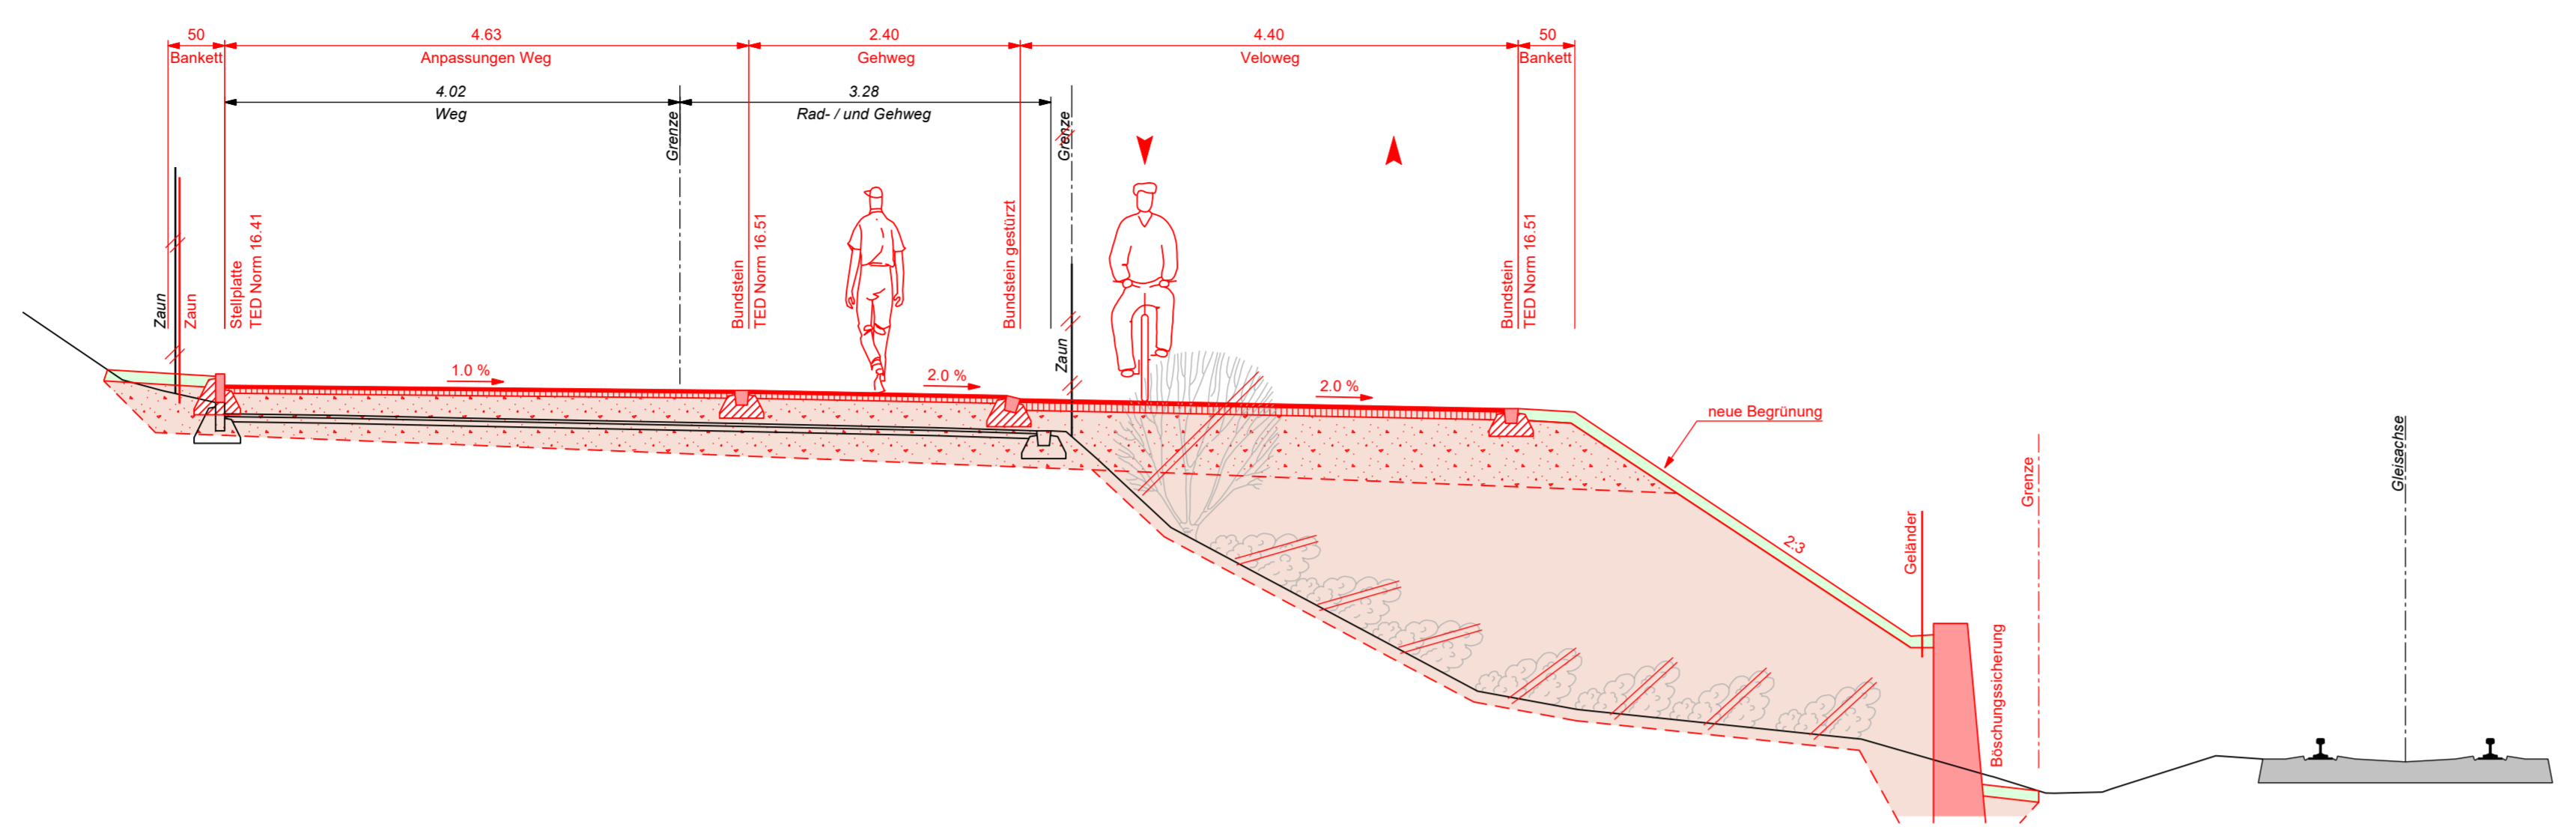


Normalprofil D - D

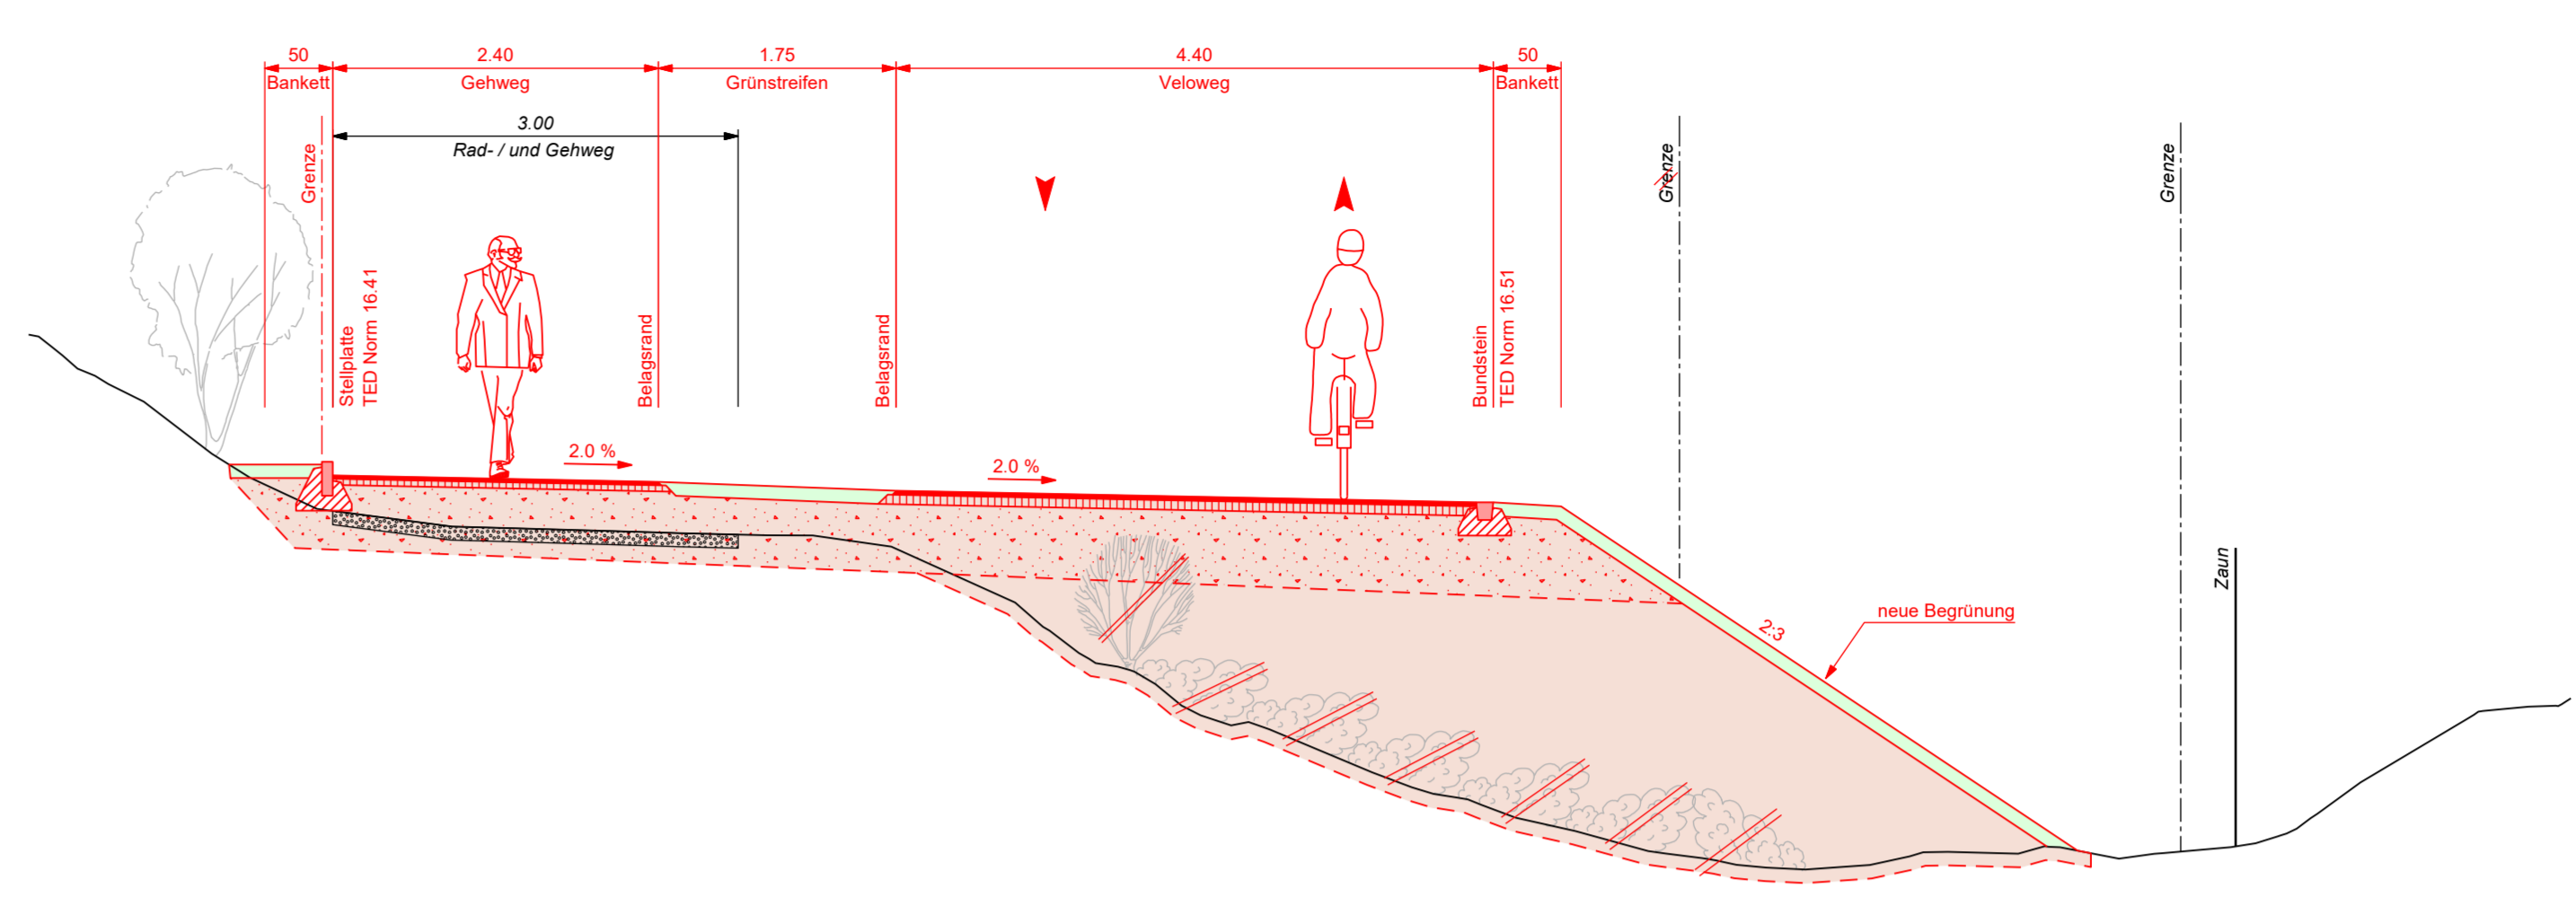


Normalprofil B - B

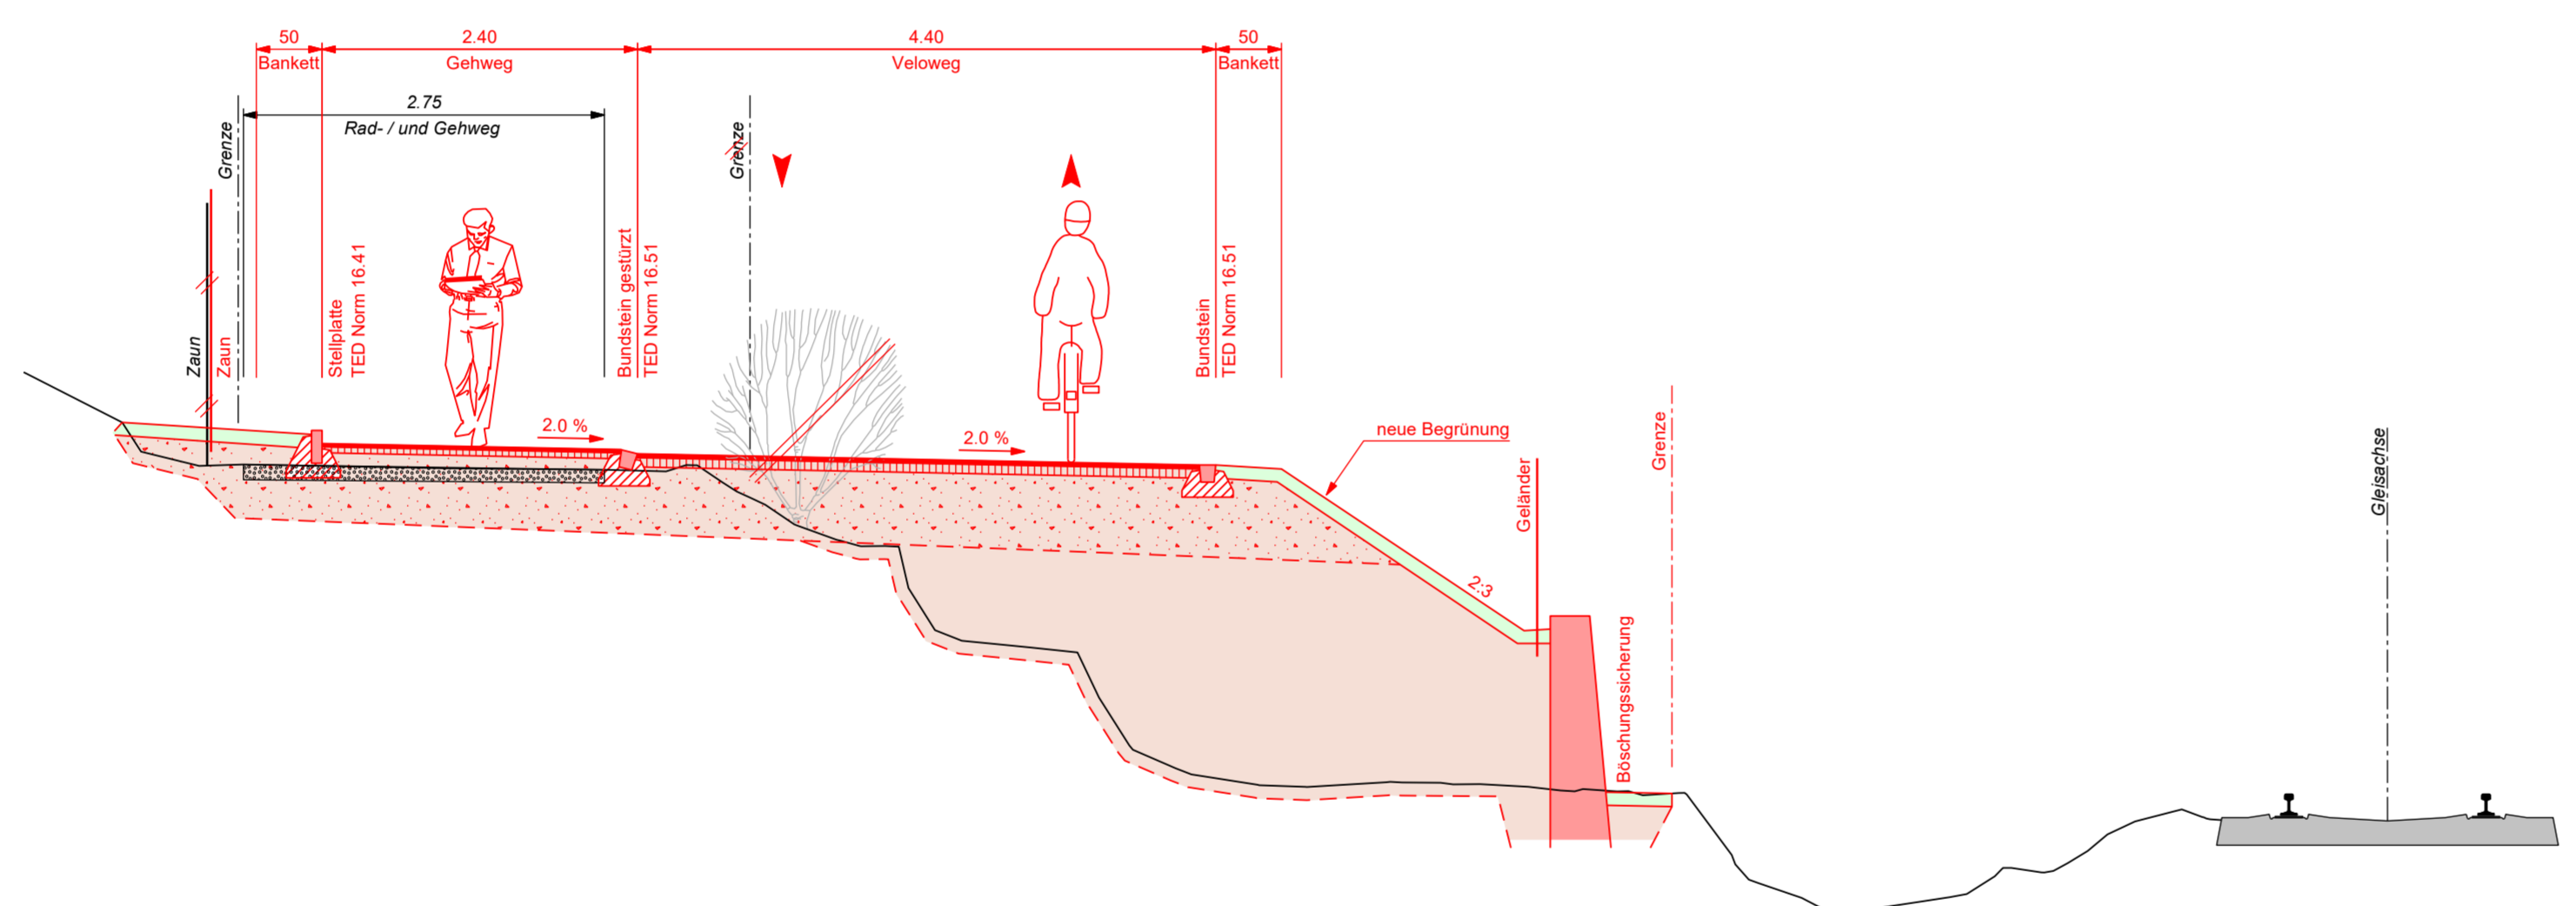

Normalprofil E - E

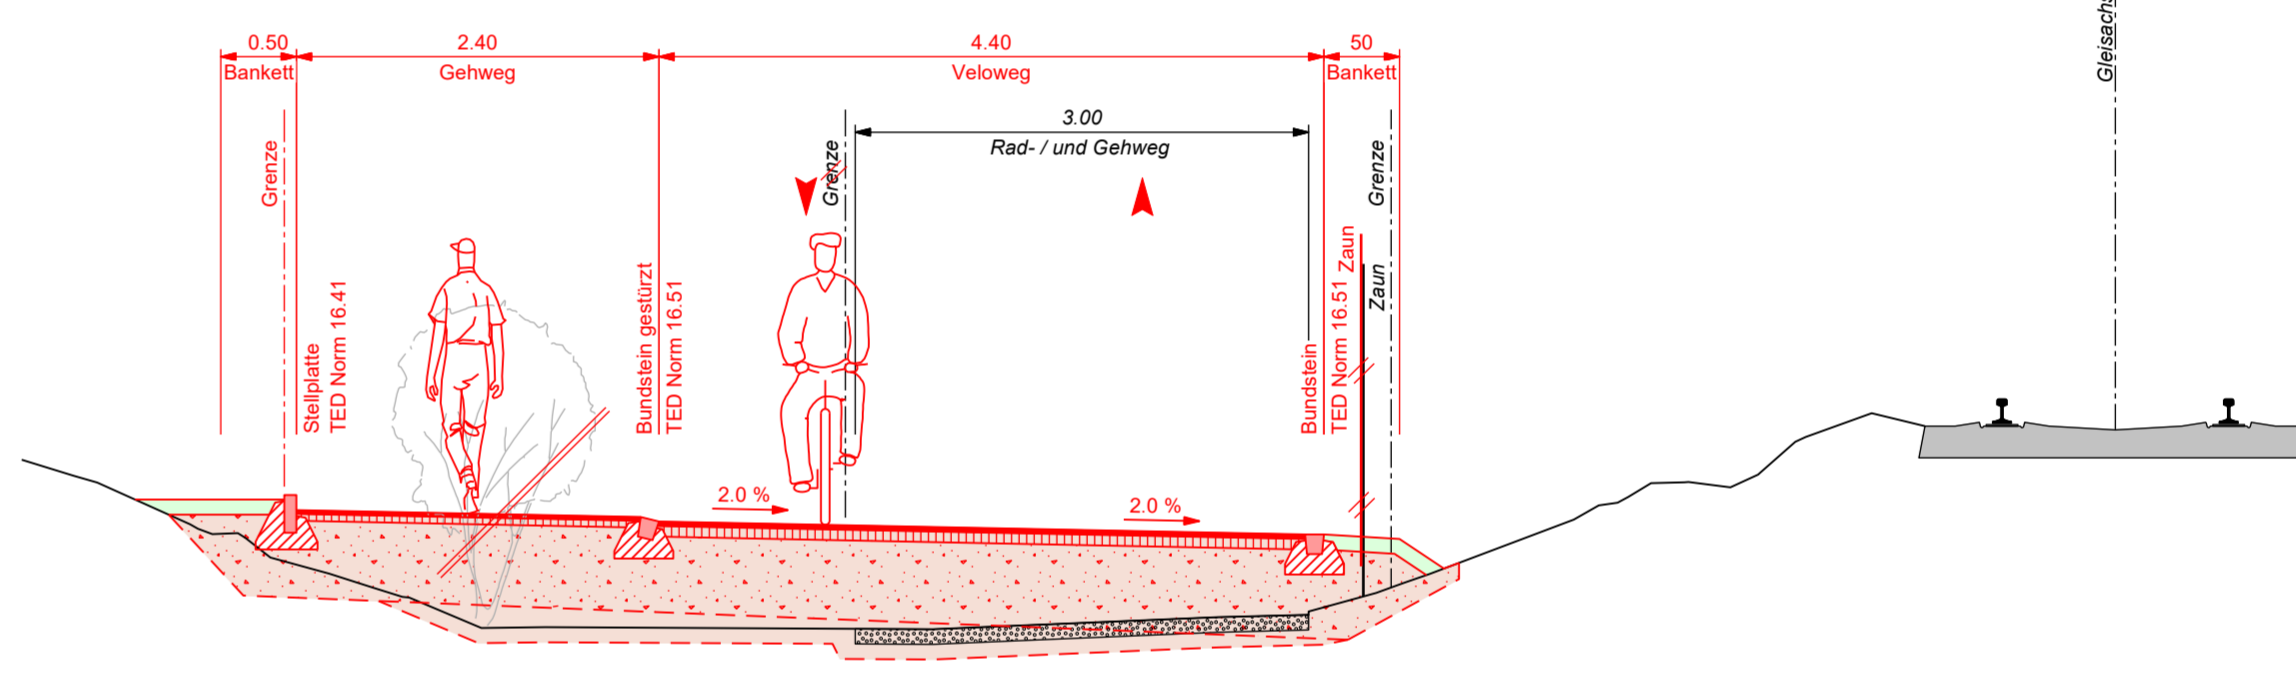

Normalprofil C - C

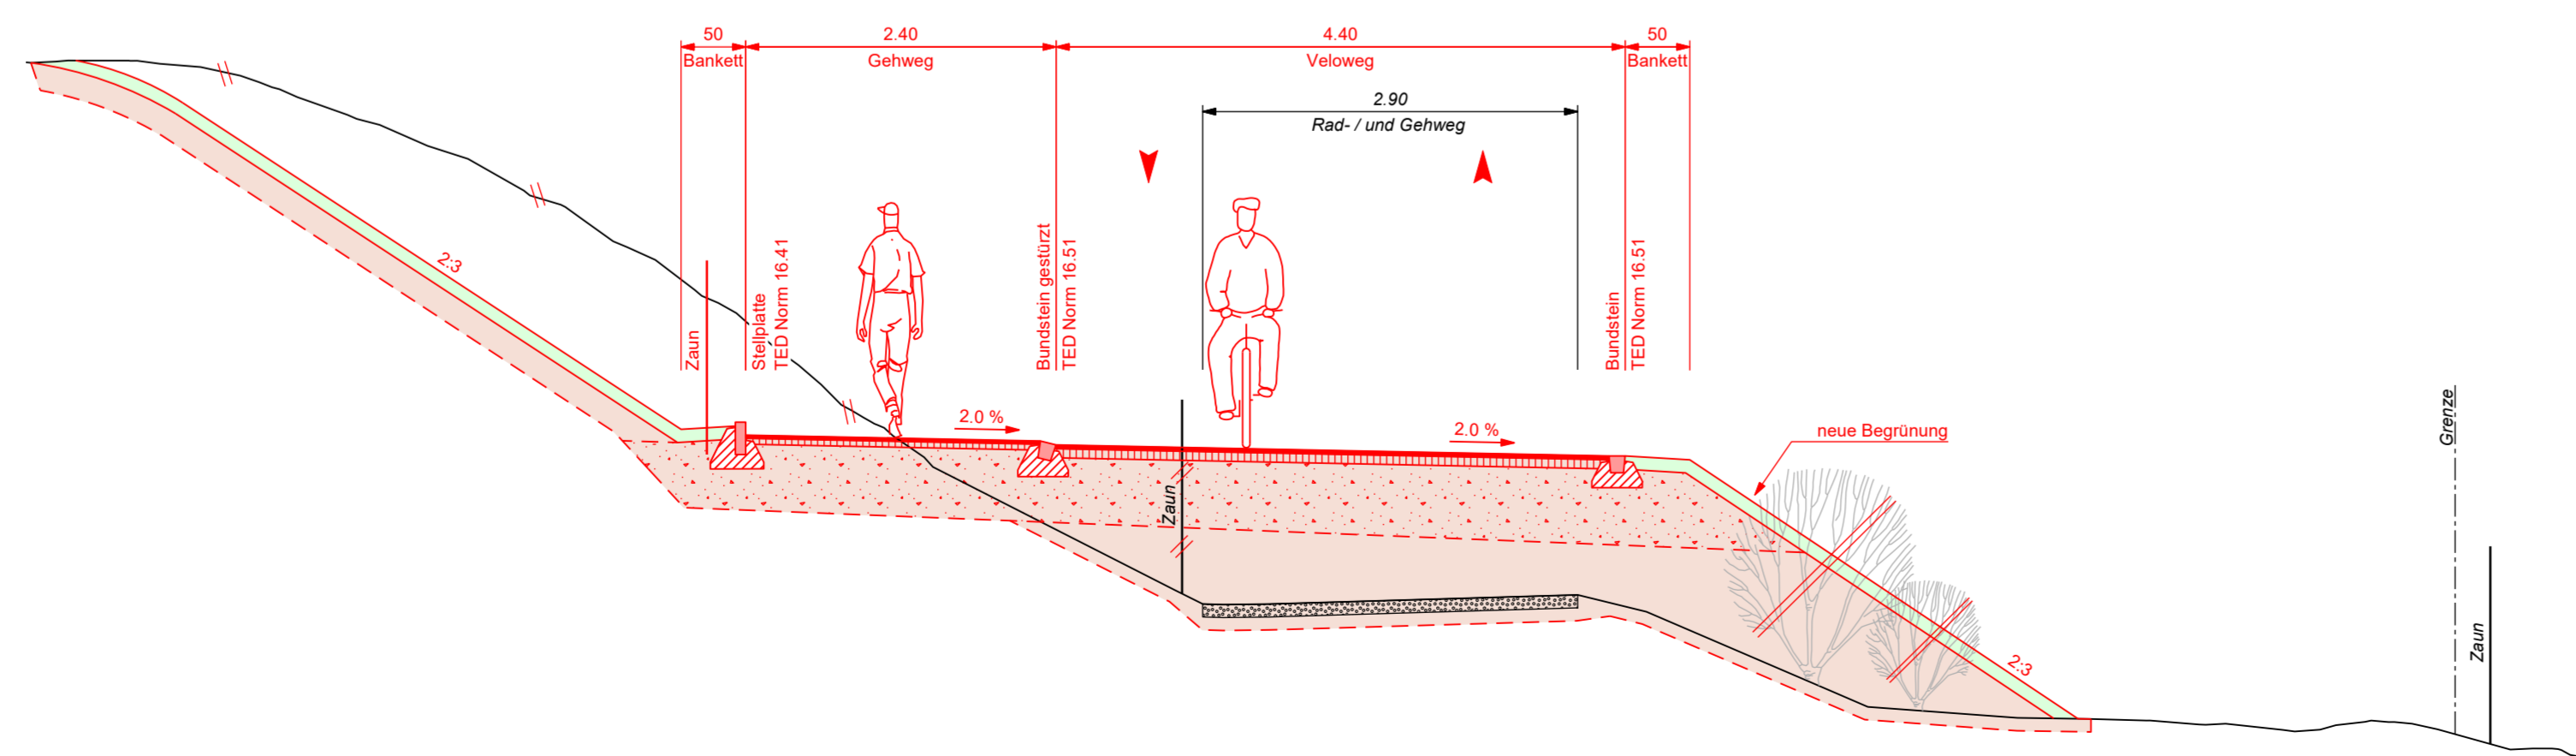

Normalprofil F - F

