


 Stadt Zürich Tiefbauamt		Bauprojekt Forch- / Lenggstrasse Forch- / Lengg- / Witellikerstrasse		
<p style="color: red;">Auflageplan gemäss §16 StrG</p>				
Normalprofil		1:50		
Projektiert durch TBF + Partner AG Planer und Ingenieure Beckenhofstrasse 35 T +41 43 255 23 00 Postfach F +41 43 255 23 99 CH-8042 Zürich tbf@tbf.ch / www.tbf.ch		Ausfertigung für		
Bearb. / Gepr. mf / kom	Datum 11.11.2021	Format 30 / 126	TAZ Bau - Nr. 19203	Plan - Nr. 19203-225
TAZ Projektleitung mut		Dateipfad T:\27000 - 27999\27570\100 GP\108 CAD\200 Bauprojekt		

Von Direktorin genehmigt, TAZ Projektleitung:


Normalprofil A-A

Haltestelle Lenggstrasse

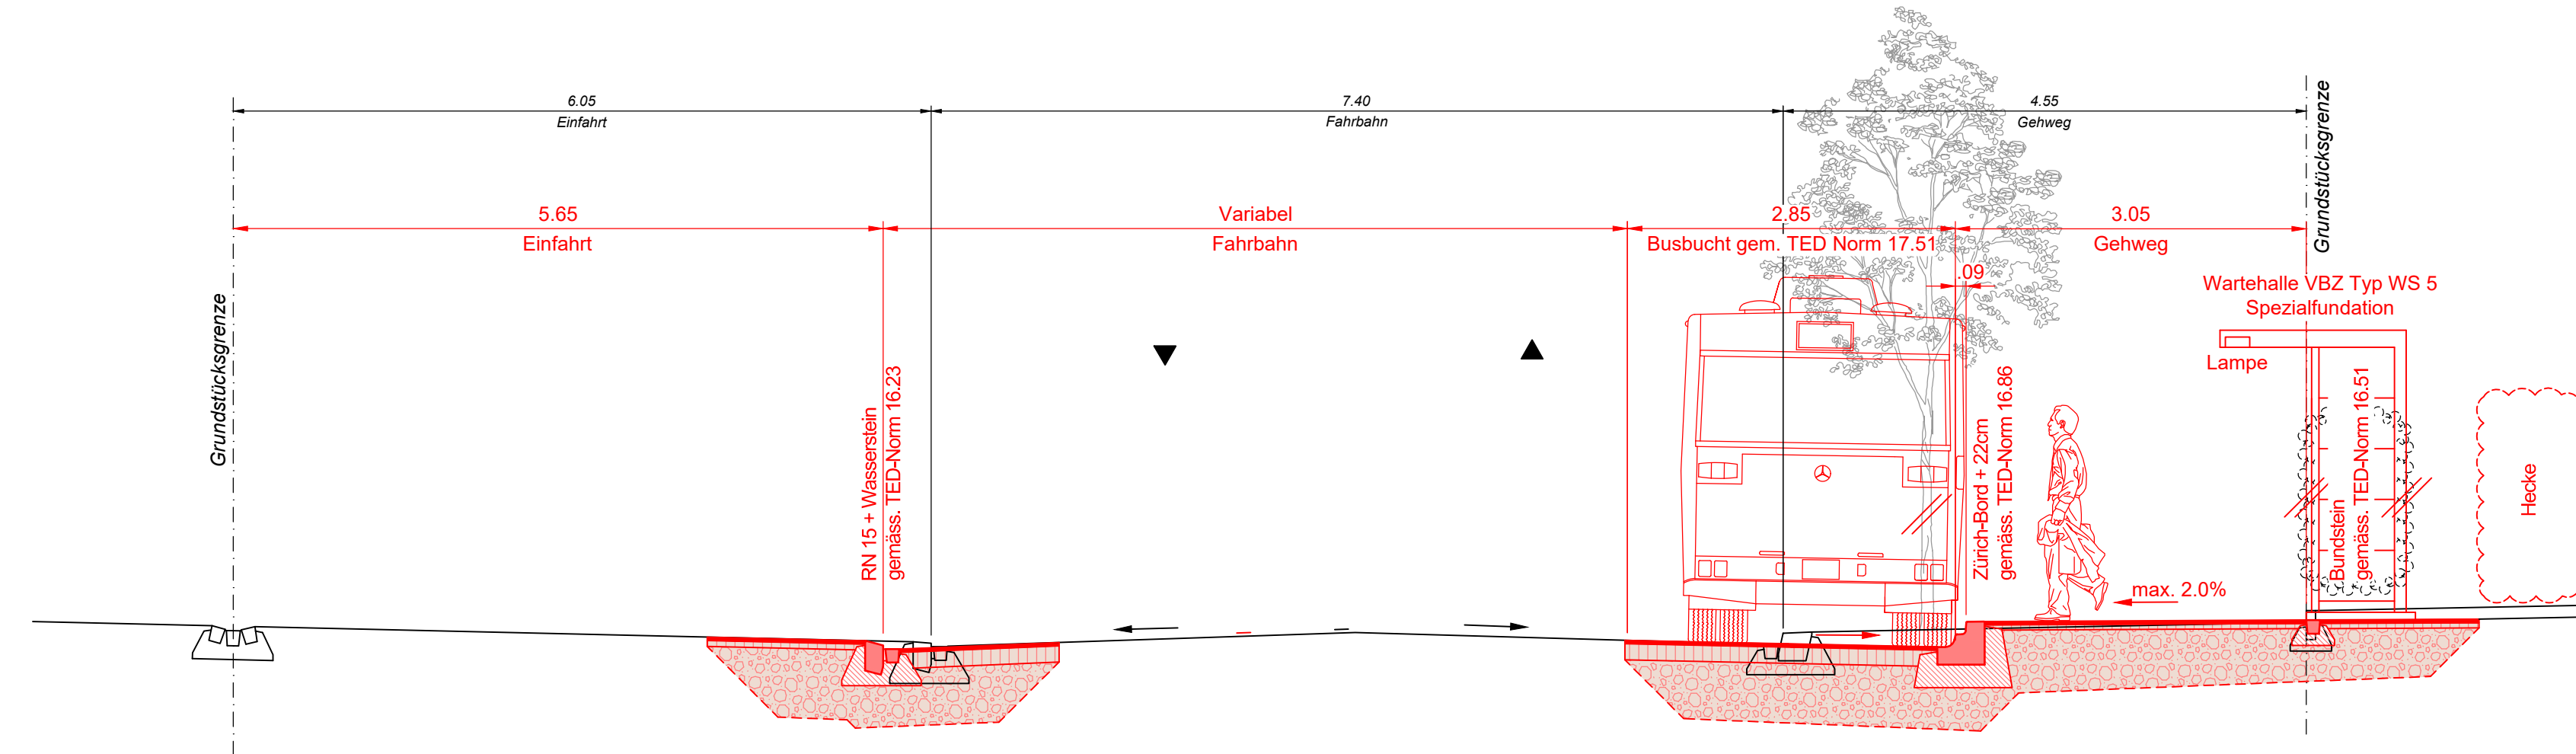

Normalprofil B-B

Haltestelle Forchstrasse

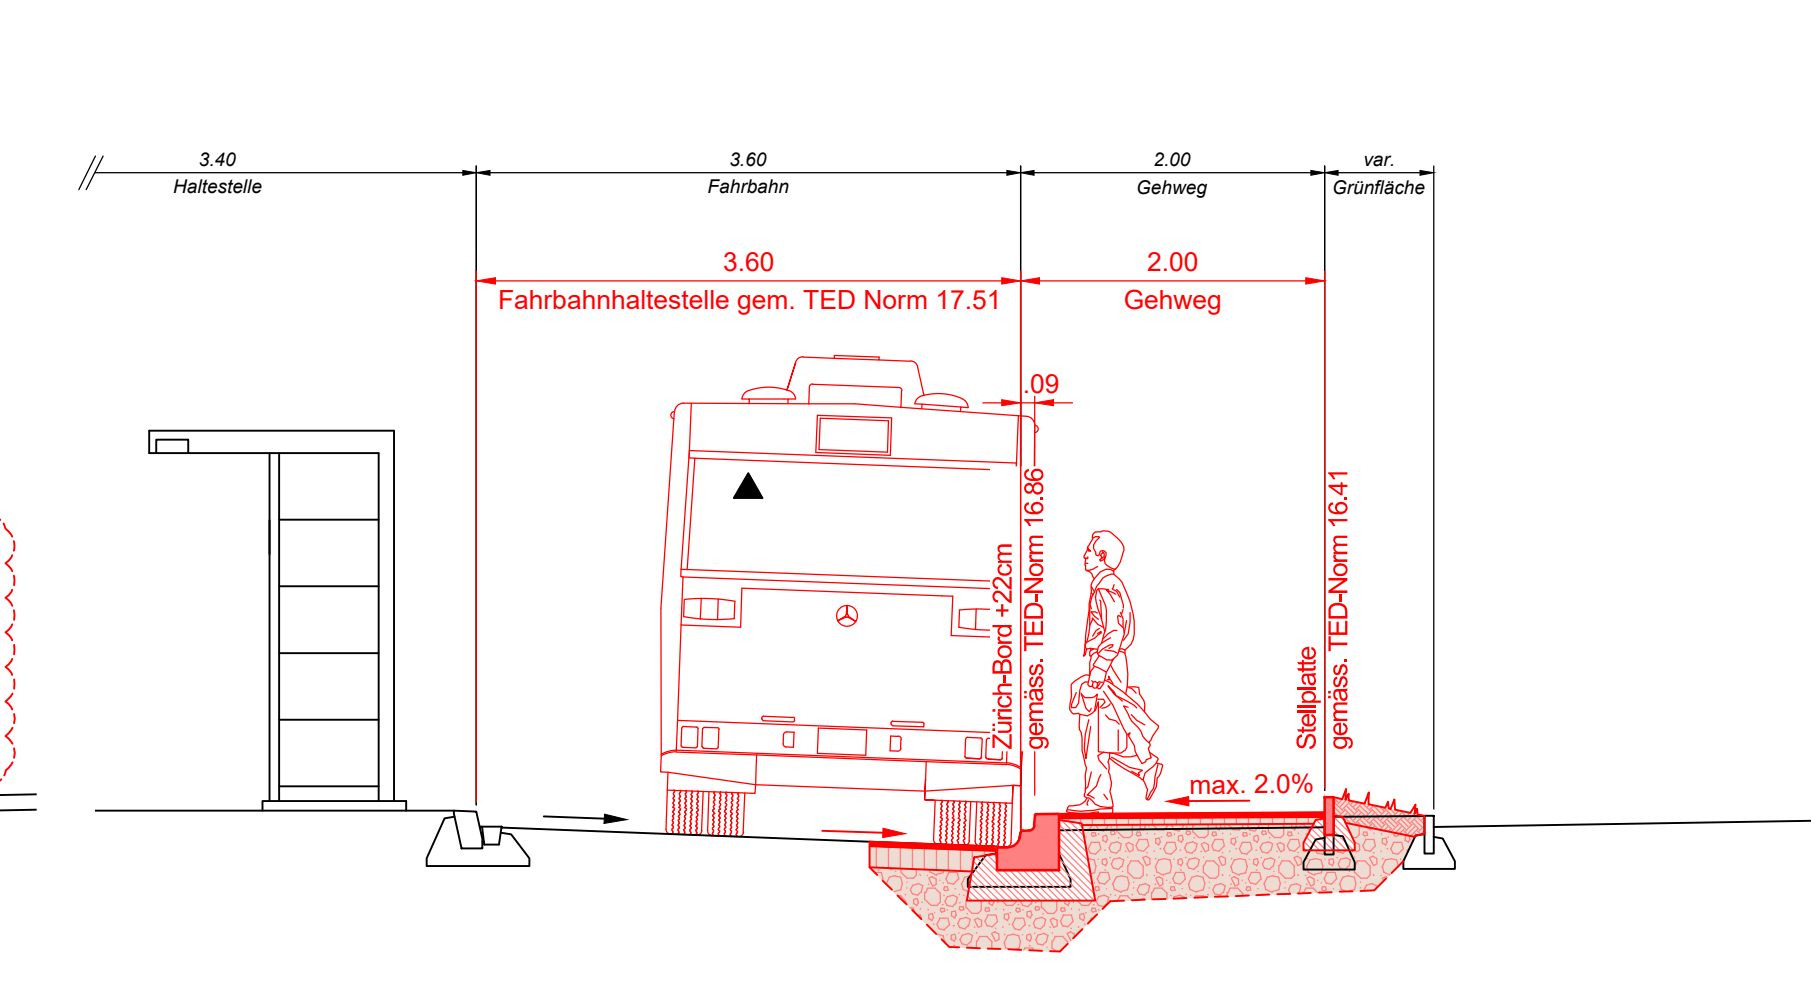

Normalprofil C-C

Haltestelle Balgrist

