




Stadt Zürich
Tiefbauamt

Vorprojekt

Jacob-Burckhardt-Strasse
Kürbergstrasse bis Müseliweg


Auflageplan gemäss §13 StrG

Normalprofile 1 : 50

| | | | | |
|---|------------|---|---------------|-------------|
| Projektiert durch | | Ausfertigung für | | |
|  Ingenieurbureau Heierli AG Collmannstrasse 56 8006 Zürich Tel. 044 360 31 11 · Fax. 044 360 31 00 Inbox@heierli.ch · www.heierli.ch | | | | |
| Bearb. / Gepr. | Datum | Format | TAZ Bau - Nr. | Plan - Nr. |
| JV / SD | 09.11.2021 | 30 / 63 | 18034 | 18'034 - 42 |
| TAZ Projektleitung | Änderungen | Dateipfad | | |
| PES | | P:\Projekte\3160 - TAZ Jacob-Burckhardt-Strasse\01 CAD-Projekt\12_VorP_aktuell\Plaene\3160_2_76_SB_NP_§13.dgn | | |

Von Direktorin genehmigt, TAZ-Projektleitung:

A - A
Begegnungszone

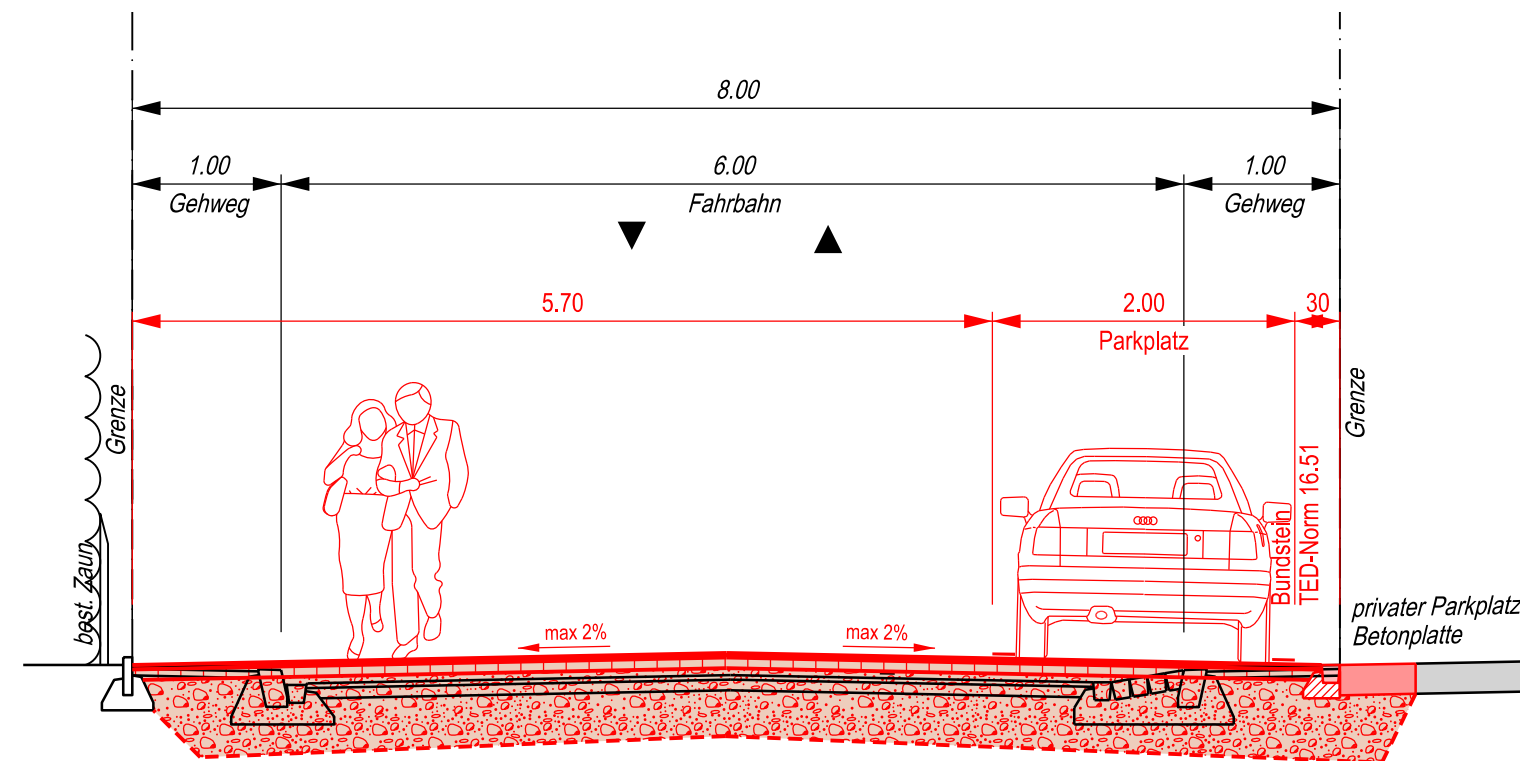

B - B
Begegnungszone

