
 <b>Stadt Zürich</b> Tiefbauamt		<b>Bauprojekt</b> <b>Kurfirstenstrasse</b> Scheideggstrasse - Brunaustrasse		
<b>Auflageplan gemäss §16 StrG</b>				
<b>Normalprofile 1 : 50</b>				
Projektiert durch <b>Stadt Zürich Tiefbauamt</b> Planung + Projektierung, TPA Werdmühleplatz 3, 8001 Zürich Telefon 044 412 42 12		Ausfertigung für		
Bearb. / Gepr. WIB / ZEA	Datum 05.11.2021	Format 30 / 84	TAZ Bau - Nr. 10115	Plan - Nr. 10115 - 42
TAZ Projektleitung KLC	Änderungen	Dateipfad G:\TPA-Projekte\10115_Kurfirstenstrasse \10_Pläne_Fotos\03_Bauprojekt		

Von Direktorin genehmigt, TAZ Projektleitung:

## Profil A - A

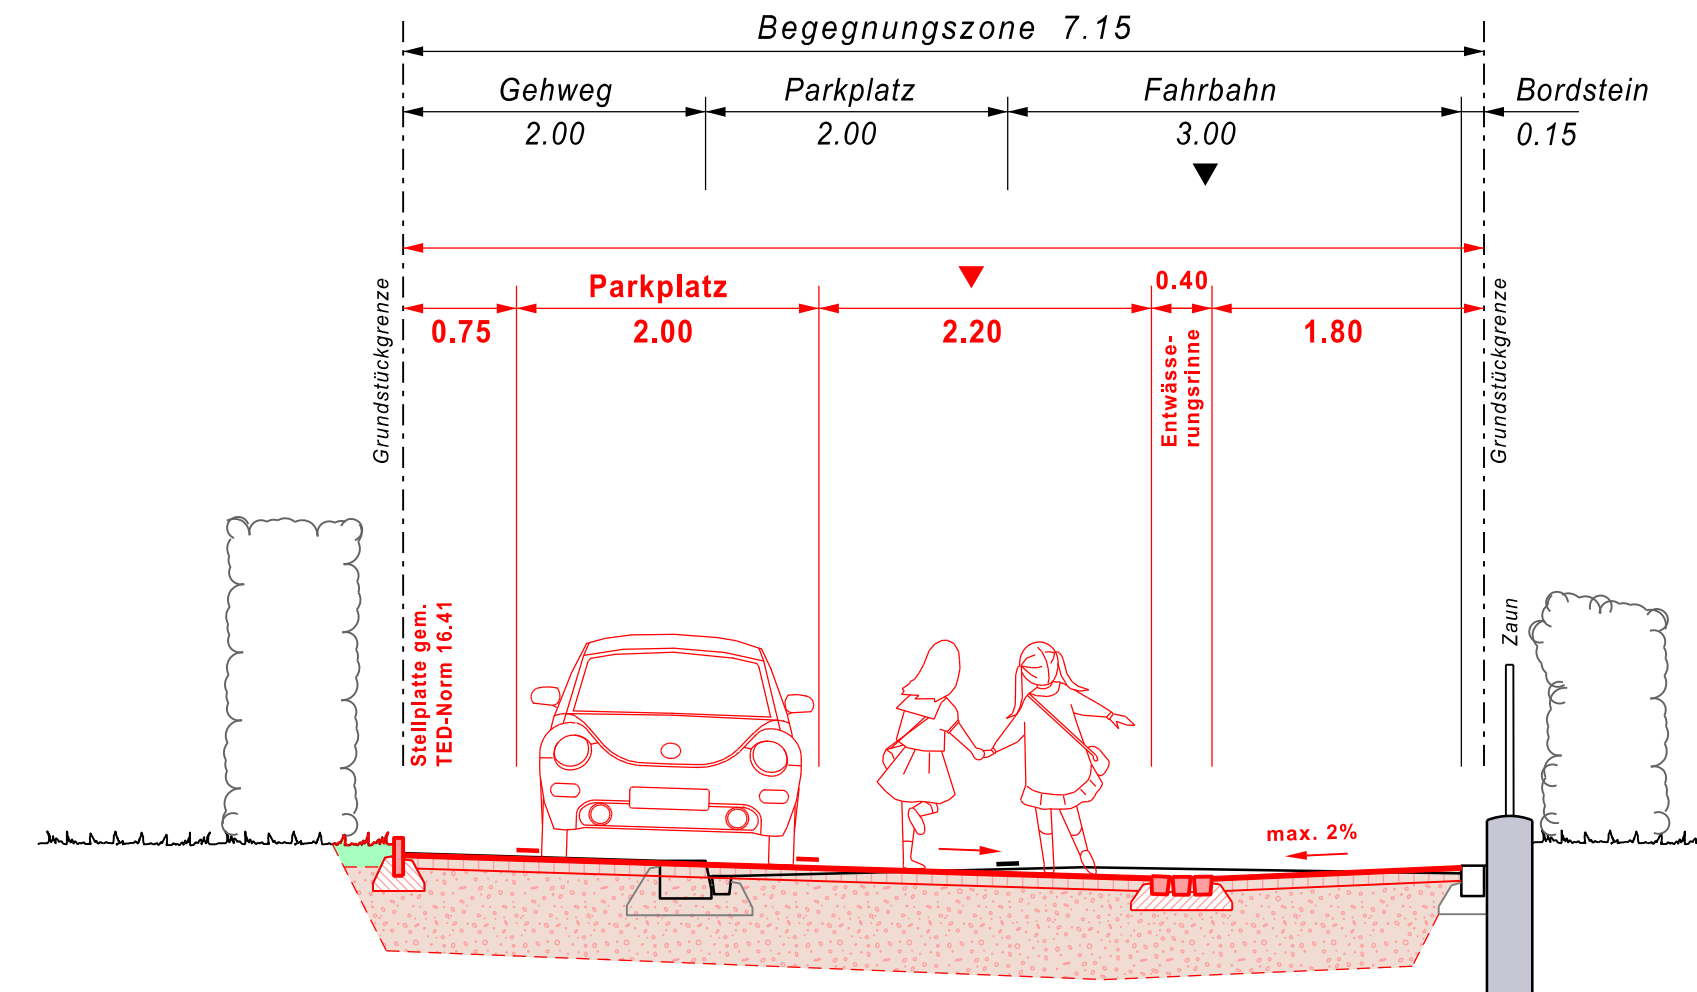

## Profil B - B

