



Stadt Zürich Tiefbauamt
Vorprojekt
Flüelastrasse
 Bereich Badenerstrasse bis Rautstrasse


Auflageplan gemäss §13 StrG

Normalprofile 1 : 50


Projektiert durch		Ausfertigung für		
 Sommerstrasse 22 Postfach, 8027 Zürich Tel. 043 244 82 82 Fax 043 244 82 83				
Bearb. / Gepr. / rf / SK	Datum	Format	TAZ Bau- Nr.	Plan- Nr.
klc	17.12.2021	30 / 168	08115	08115-31-240
TAZ Projektleitung		Dateipfad		
		S:\AUTOCAD\10000116330\31_Vorprojekt\DWG\Auflagepläne_S13\16330-31-240_NP_S13		

Von Direktorin genehmigt, TAZ Projektleitung:

Normalprofil A -A

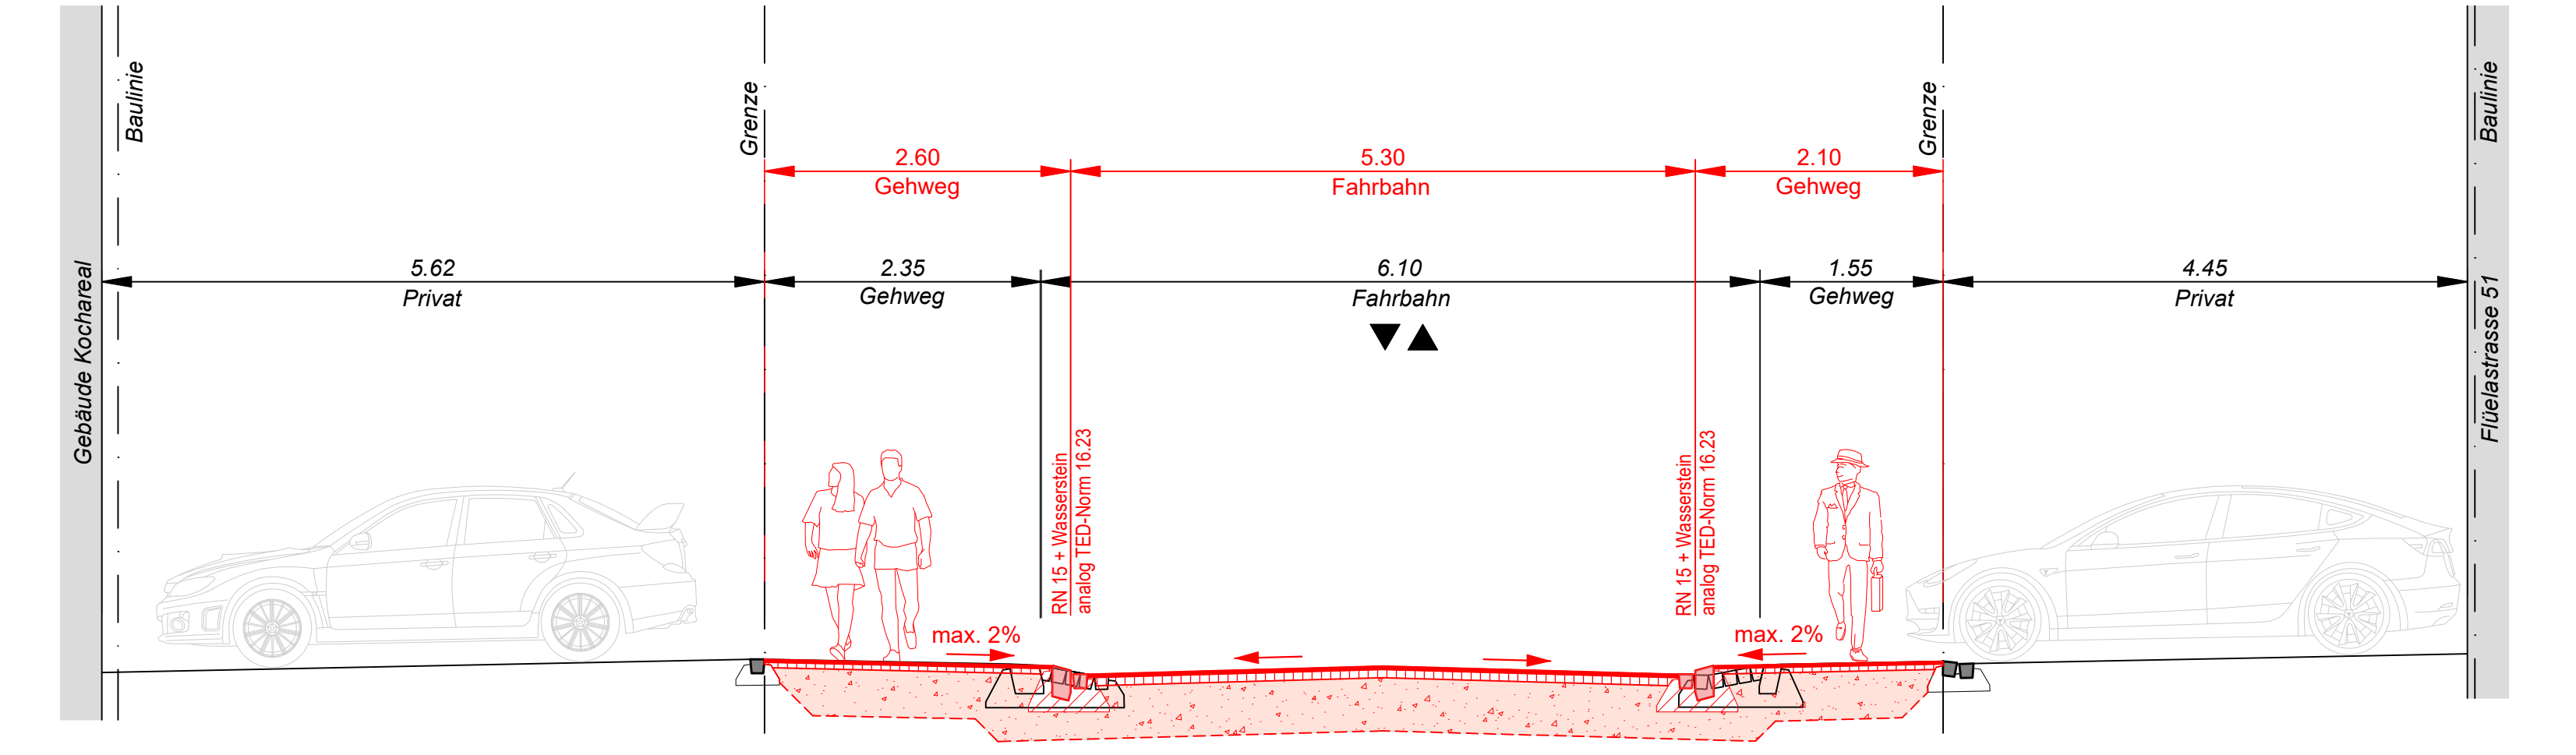

Normalprofil B - B

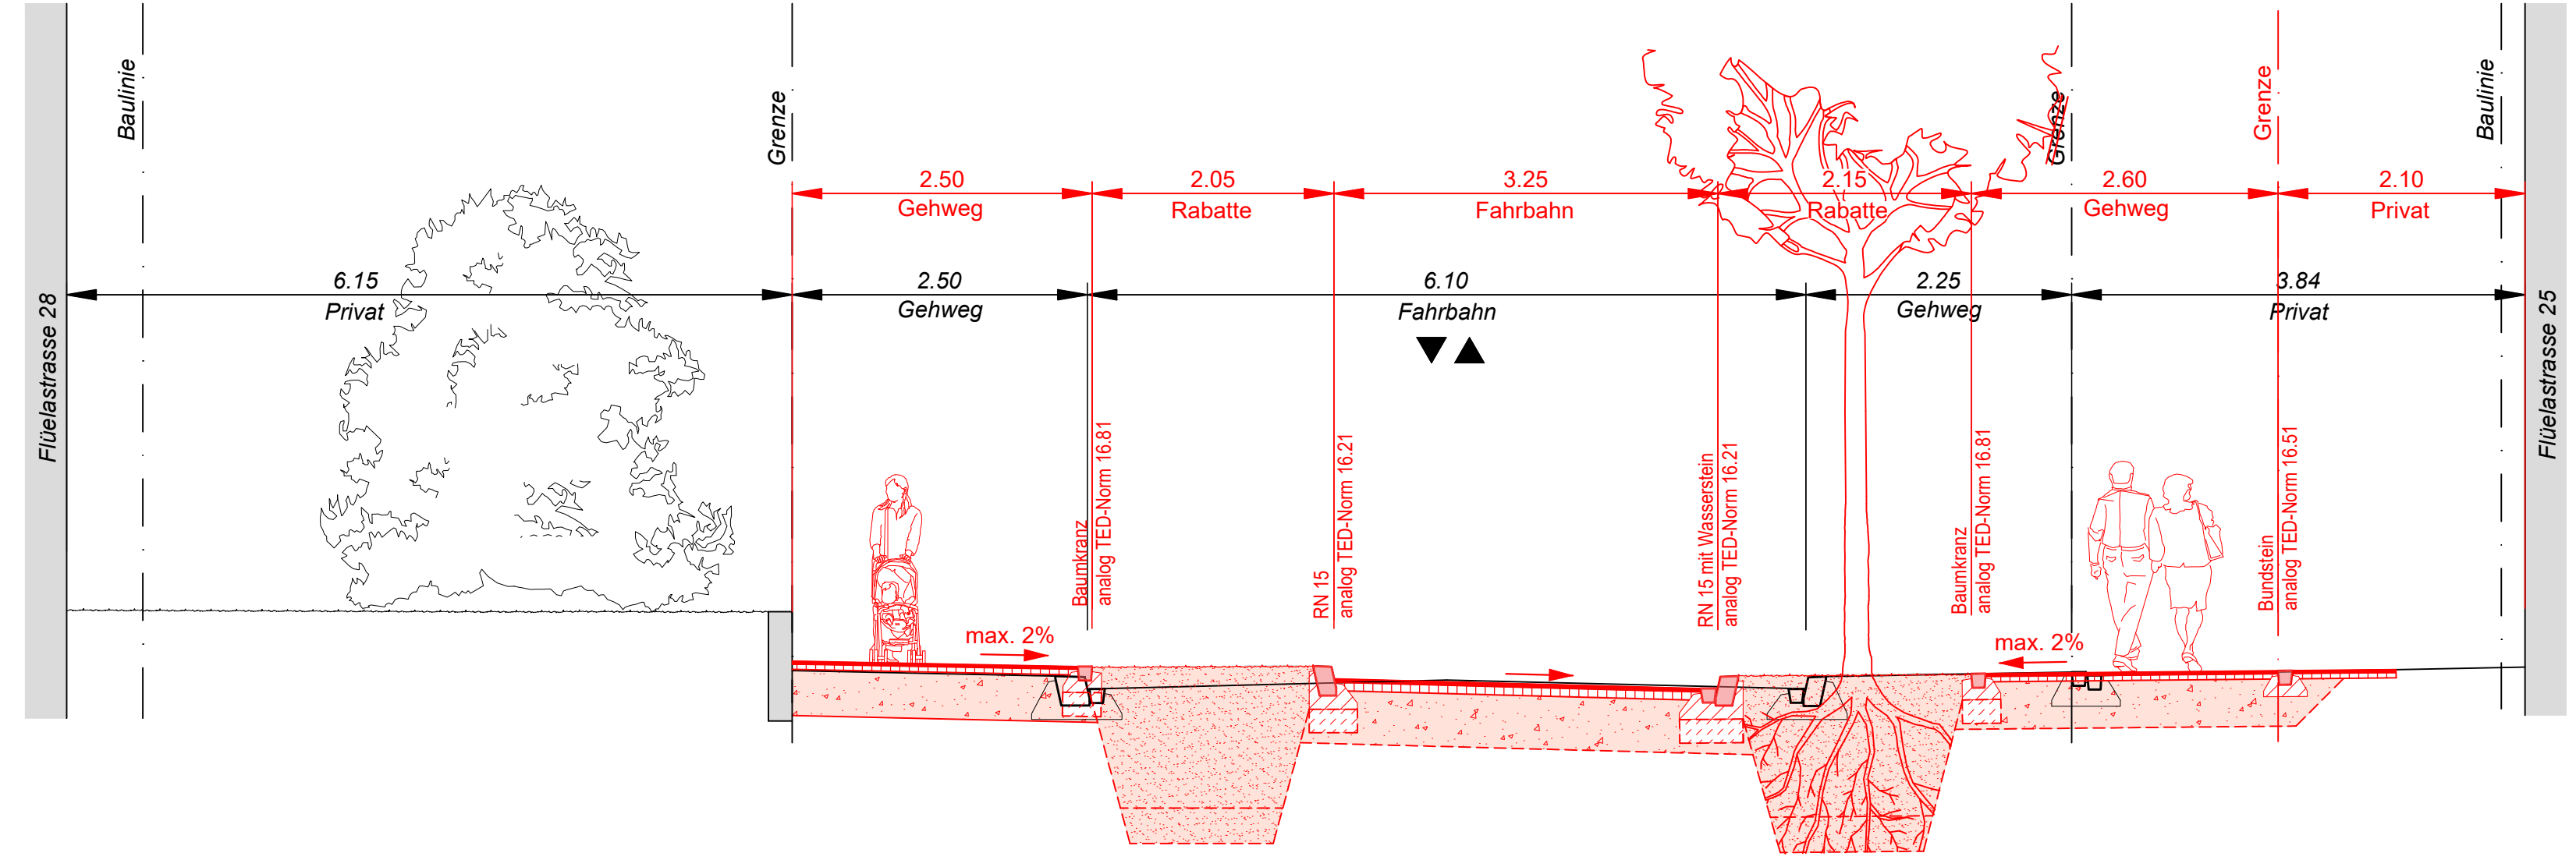

Normalprofil C - C

