

Stadt Zürich Tiefbauamt

Bauprojekt


Murwiesenstrasse und Murhaldenweg

Murhaldenweg

Auflageplan gemäss §16 StrG

Situation 1:200

Projekt durch	Süss und Partner AG Merkurstrasse 33 CH-8032 Zürich +41 44 440 00 00 www.suess-ag.ch	Ausfertigung für	
Beauftragter	Süss und Partner AG	Format	TAZ Bau- Nr. 19060
Datum	26.01.2022	Plan- Nr.	19060 - 042
TAZ-Prüfung	STR	Änderungen	Datenummer

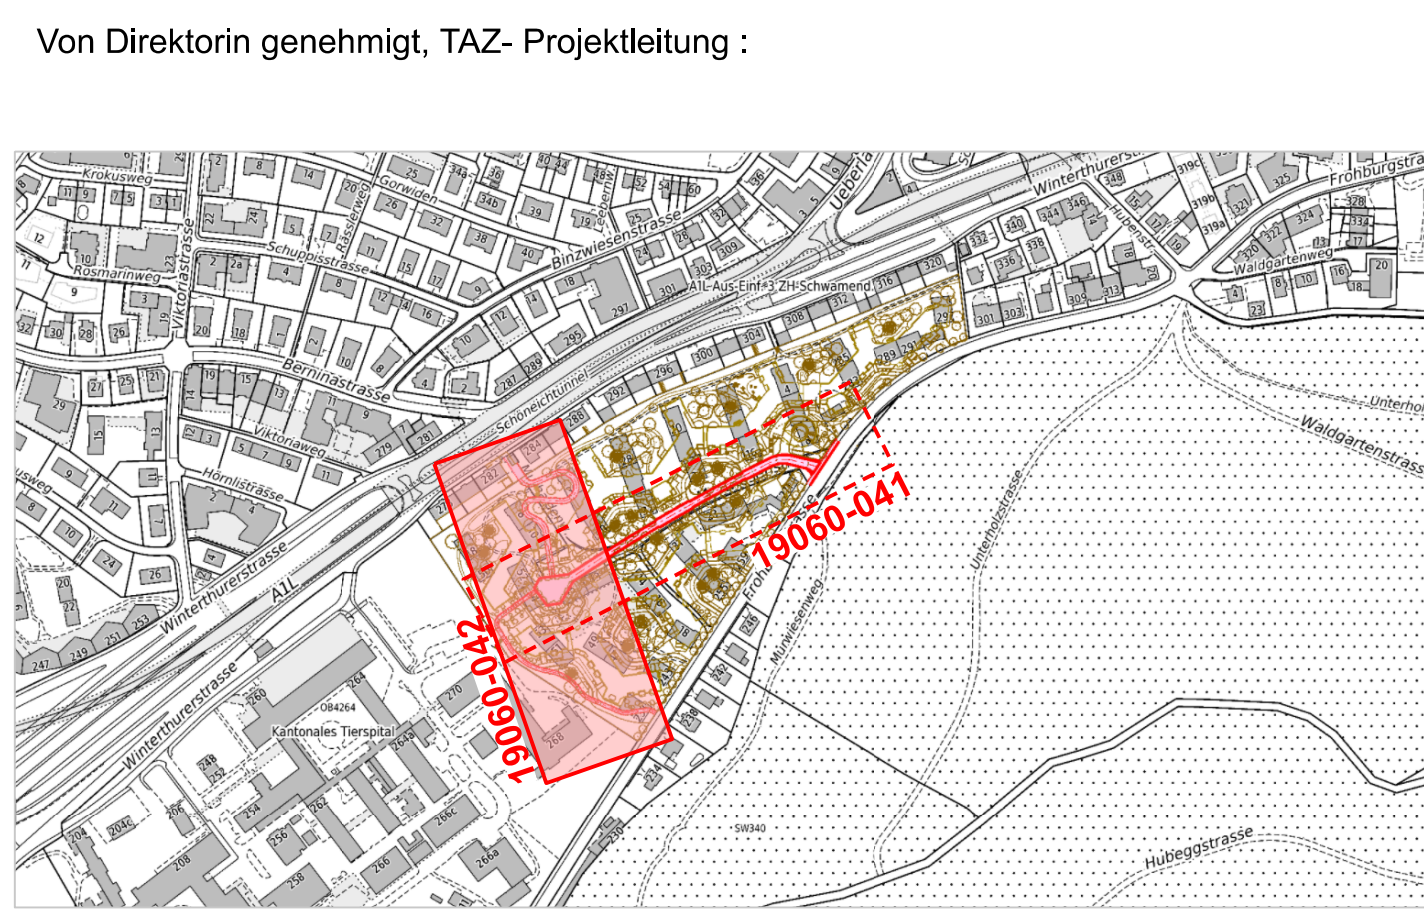

Legende	Bestehend	Projektiert
Strassenflächen		
Fussgängerflächen		
Pflasterungen / Chaussierungen		
Gebäude		
Grünflächen / Rabatten		
Mauern, Treppen		
Öffentliche Beleuchtung (ö.B.)		
Private Zu- + Wegfahrt		
Hauseingang		
Grenzpunkte / Grenzlinien		
Randstein		
Randsteinabsenkungen		
Bundstein / Bordstein		
Bord- und Wasserstein		
Belagsgrenze		

Markierungen:

Fussgängerstreifen		
kein Vortritt		
Parkplätze öffentlich (P)		
Parkplätze privat (PP)		
Taktill-visuelle Markierung		

Parkplatz - Bilanz

	Bestehend	Projektiert	Differenz
Parkplatz "Blaue Zone" (P-Blau)	57	0	- 57
Motorrad- Parkplätze (P-Motorrad)	6	0	- 6
Parkplatz Privat (PP)	2	1	- 1

