


Stadt Zürich
 Tiefbauamt

Vorprojekt
Roswiesenstrasse
 Dübendorfstr. bis Winterthurerstr.


Auflageplan gemäss §13 StrG

Normalprofile 1 : 50

Projektiert durch		Ausfertigung für		
Stadt Zürich Tiefbauamt Planung + Projektierung, TPA Werdmühleplatz 3, 8001 Zürich Telefon 044 412 42 12				
Bearb. / Gepr.	Datum	Format	TAZ Bau - Nr.	Plan - Nr.
NUS / PAN	04.04.2022	30 / 105	19037	19037 - 42
TAZ Projektleitung	Änderungen	Dateipfad		
BUS		G:\1_TPA-Projekt\19037 Roswiesenstrasse\02_Vorprojekt\1_§13		

Von Direktorin genehmigt, TAZ Projektleitung:

Profil A - A

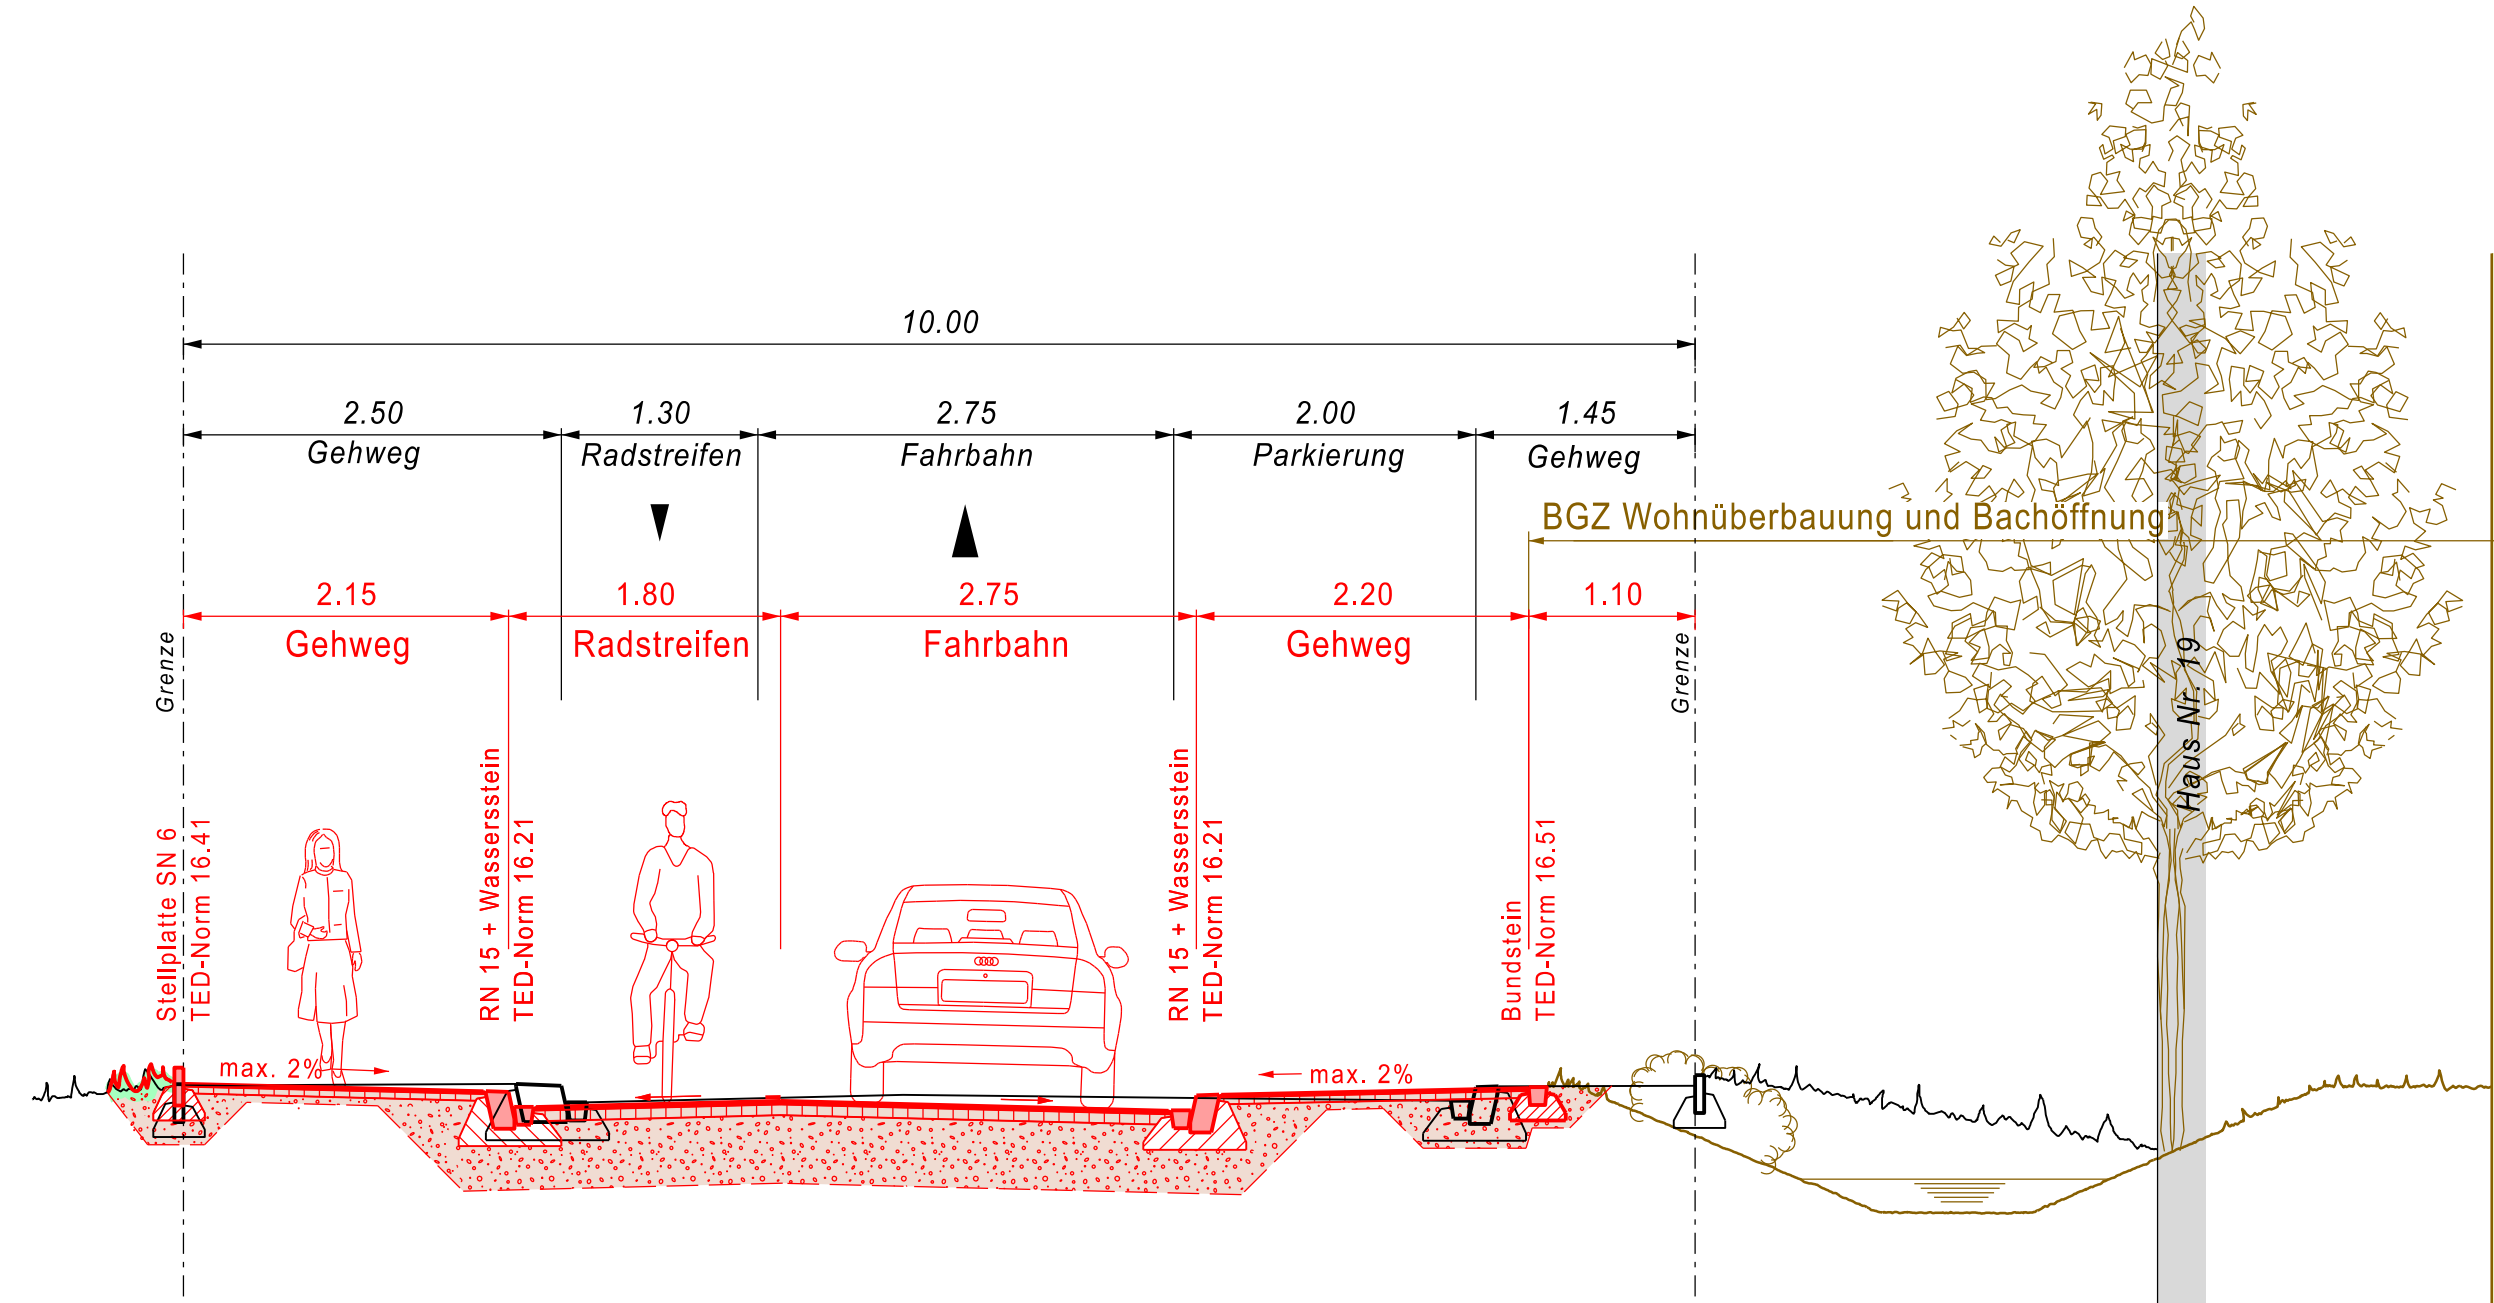

Profil B - B

