




Bauprojekt

Zolliker-, Neumünsterstrasse und Höschgasse

Neumünsterstrasse


Auflageplan gemäss §16 StrG

Normalprofile 1 : 50

Projektiert durch		Ausfertigung für		
 Ingenieurbüro Heierli AG Colmannstrasse 56 8008 Zürich Tel. 044 380 31 11 · Fax. 044 360 31 00 info@heierli.ch · www.heierli.ch				
Bearb. / Gepr.	Datum	Format	TAZ Bau - Nr.	Plan - Nr.
mj / ems	17.02.2022	30 / 84	07055	07055-94
TAZ Projektleitung	Änderungen	Dateipfad		
man		P:\Projekte\3136 - TAZ, Bau Nr. 07055 Zolliker- Neumünsterstrasse und Höschgasse\01 CAD-Projekt\3_BauP_aktuell\Plaene1.dgn		

Von Direktorin genehmigt, TAZ-Projektleitung:

Profil H - H

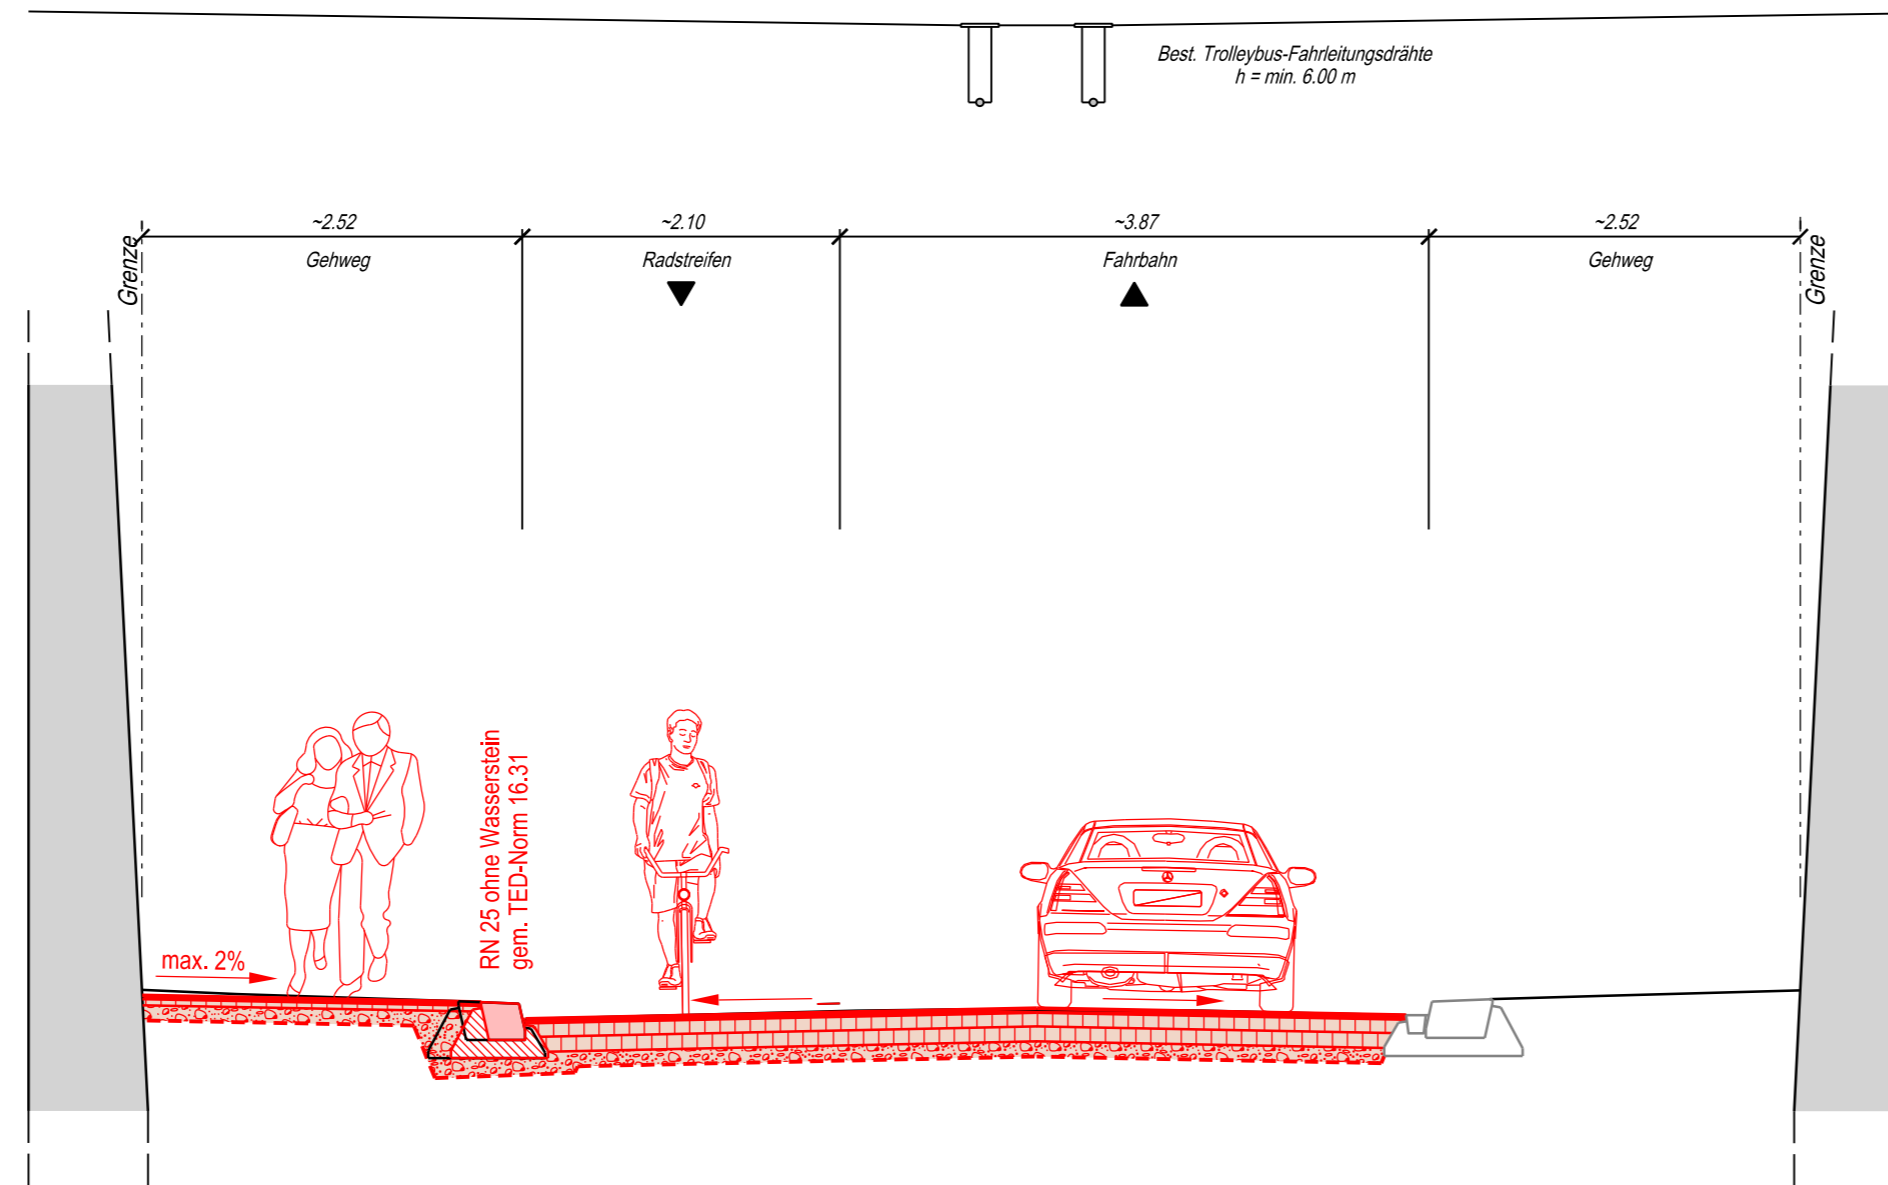

Profil I - I

