

**Stadt Zürich Tiefbauamt**

**Bauprojekt**  
**Hochstrasse**  
 Gellerstrasse bis Haus Nr. 108  
 bei Kanstrasse Nr. 20/21

**Auflageplan gemäss §16 StrG**


**Situation 1 : 200**

Projektiert durch  
**Stadt Zürich Tiefbauamt**  
 Planung + Projektierung, TPA  
 Werdmühleplatz 3, 8001 Zürich  
 Telefon 044 412 42 12

Bearb. / Gepr.	Datum	Format	TAZ Bau - Nr.	Plan - Nr.
KAJ / PEN	02.05.2022	30 / 84	21194	21194-42
TAZ Projektleitung	Änderungen	Dateipfad	G:\TPA-Projekte\21194 Hochstrasse\03_16 Auflageprojekt\21194-42_Auflageprojekt_Sit_200.dgn	
RUD				

Legende	Bestehend	Projektiert
Fussgängerflächen		
Chaussierungen		
Gebäude		
Baum / Baumkranz		
öffentliche Beleuchtung (ö.B.)		
Verkehrstafel (VKT)	• VKT	• VKT
Private Zufahrt / Wegfahrt		
Hauseingang (HEG)		
Grenzkpunkte / Grenzlinien		
Bundstein		
Belagsgrenze		
kein Vortritt	▽▽▽▽▽▽▽▽▽▽	▽▽▽▽▽▽▽▽▽▽
Parkplatz öffentlich (P-weiss/P-blau)		
Parkplatz privat (PP / P-Privat)		

Von Direktorin genehmigt, TAZ Projektleitung:

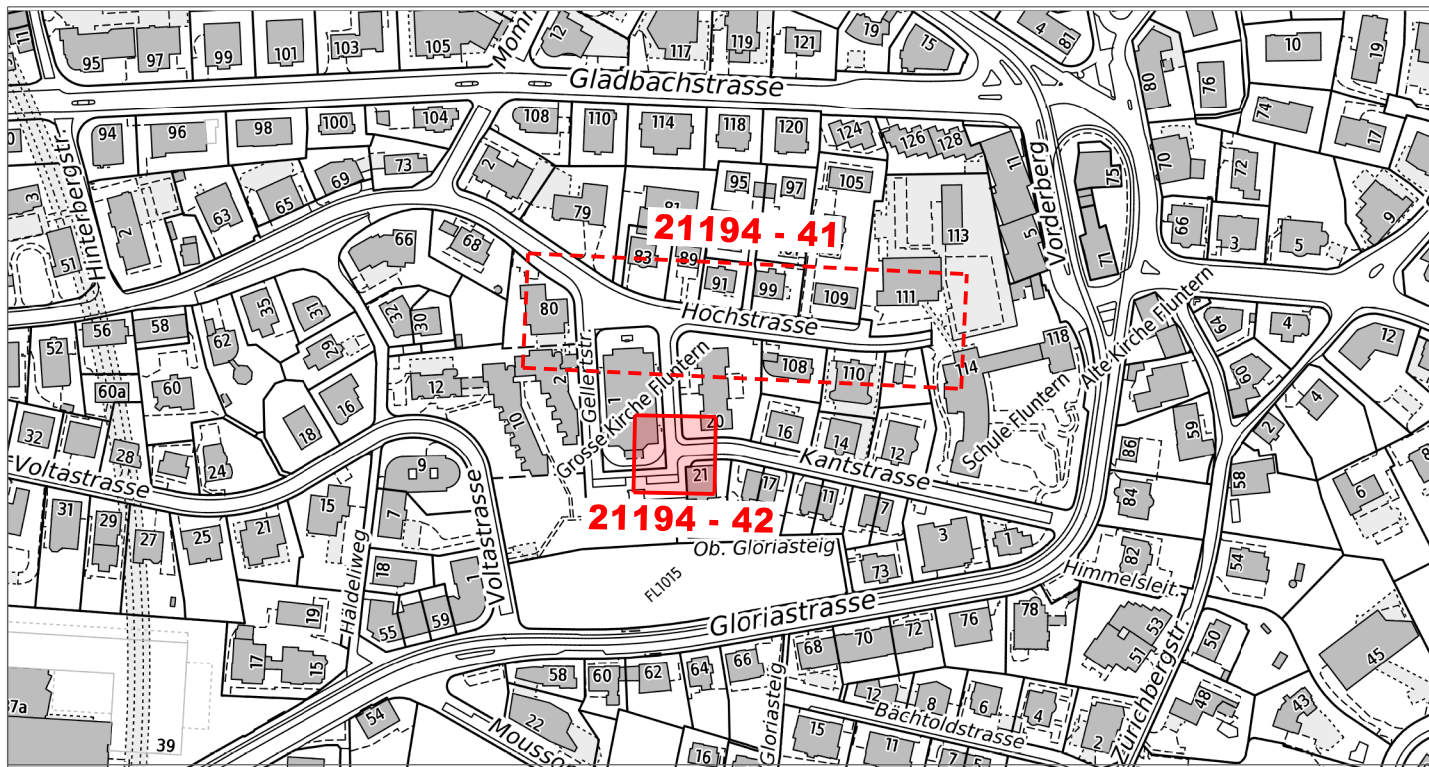

Parkplatz - Bilanz		Bestehend	Projektiert	Differenz
Parkplatz "Blaue Zone"	(P-Blau)	21	11	-10
Velo- / Motorrad-Parkplatz	(P-Zweirad)	10	10	0

Baum - Bilanz		Bestehend	Fällen	Pflanzen	Bilanz	Differenz
Bäume		6	0	4	10	+4

Bäume sind wertvolle Bestandteile des Stadtraums. Sie erfüllen ökologische, gestalterische und soziale Aufgaben. Sanierungen des öffentlichen Grundes werden mit grösstmöglicher Rücksicht auf den Baumbestand ausgeführt. Unausweichliche Fällungen basieren auf einer fachlichen Beurteilung.

