

Stadt Zürich Tiefbauamt

Vorprojekt
 Mainau-, Magnolienstrasse
 Seefeld- bis Bellerivestrasse


Auflageplan gemäss §13 StrG

Normalprofile 1 : 50


Projektiert durch HUNZIKER BETATECH Hunziker Betatech AG Pflanzschulstrasse 17 8400 Winterthur Tel. 052 234 50 50 Fax 052 234 50 99 www.hunziker-betatech.ch		Ausfertigung für		
Bearb. / Gepr. elt / ema	Datum 13.05.2022	Format 30 / 126	TAZ Bau - Nr. 19078	Plan - Nr. 19078-3021
TAZ Projektleitung C. Hagen		Dateipfad Q:\Projekte\10000-110219 Mainau- Magnolienstrasse\10219-10 ERZ_Mainau-Magnolienstrasse\09_Planunterlagen\Projektbaum Tiefbau\Pläne Hunziker3_Vorprojekt.pdf		

Von Direktorin genehmigt, TAZ Projektleitung:

Normalprofil 1 - 1
Mainastrasse

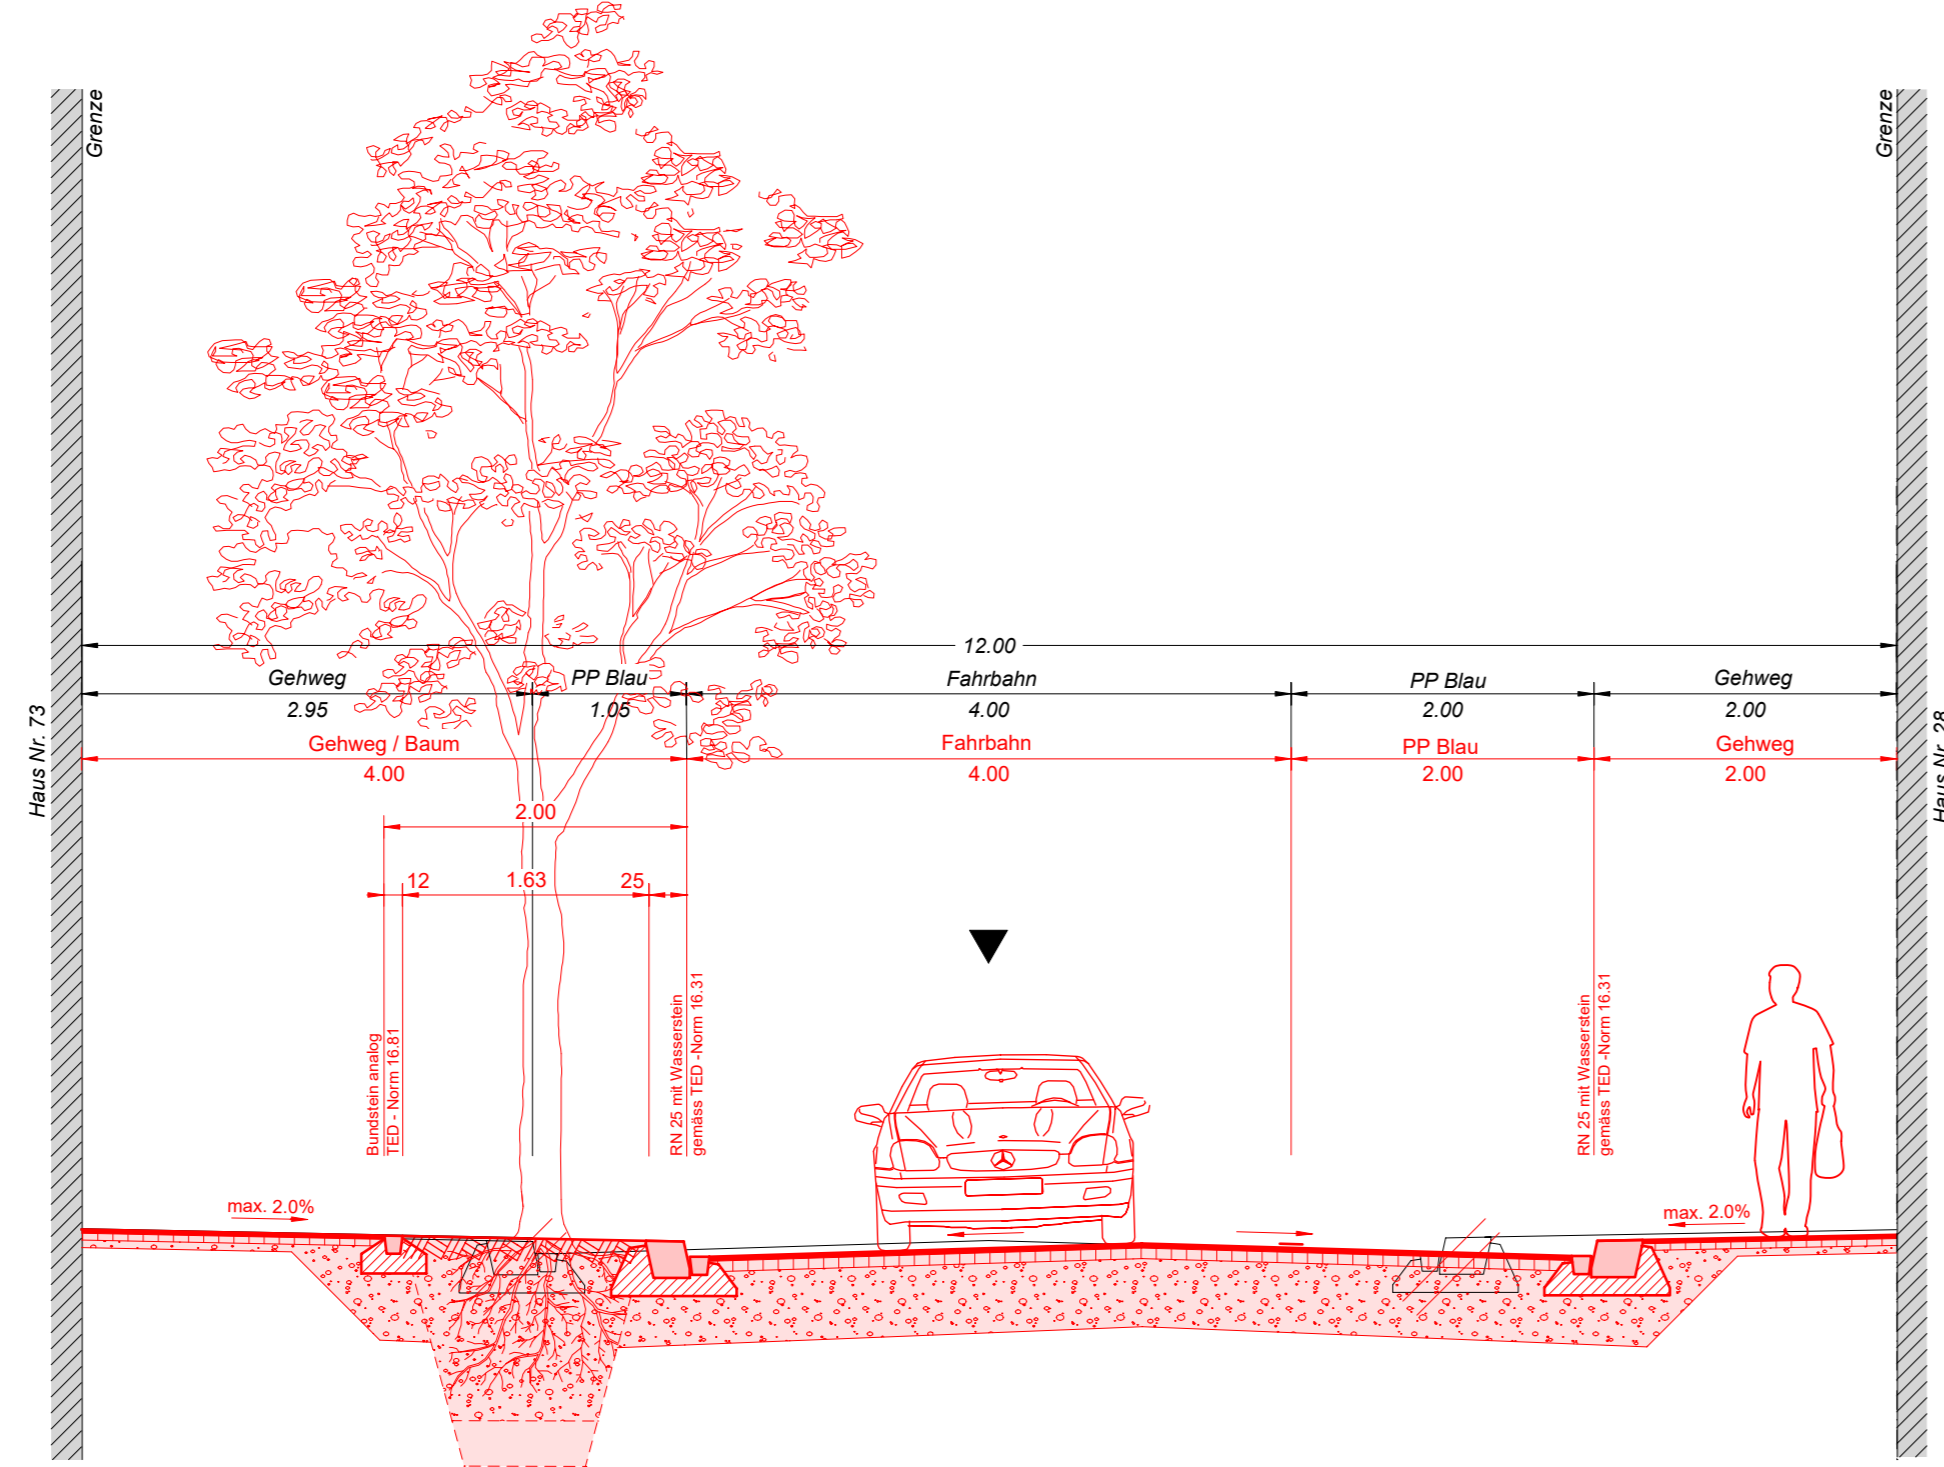

Normalprofil 2 - 2
Mainastrasse

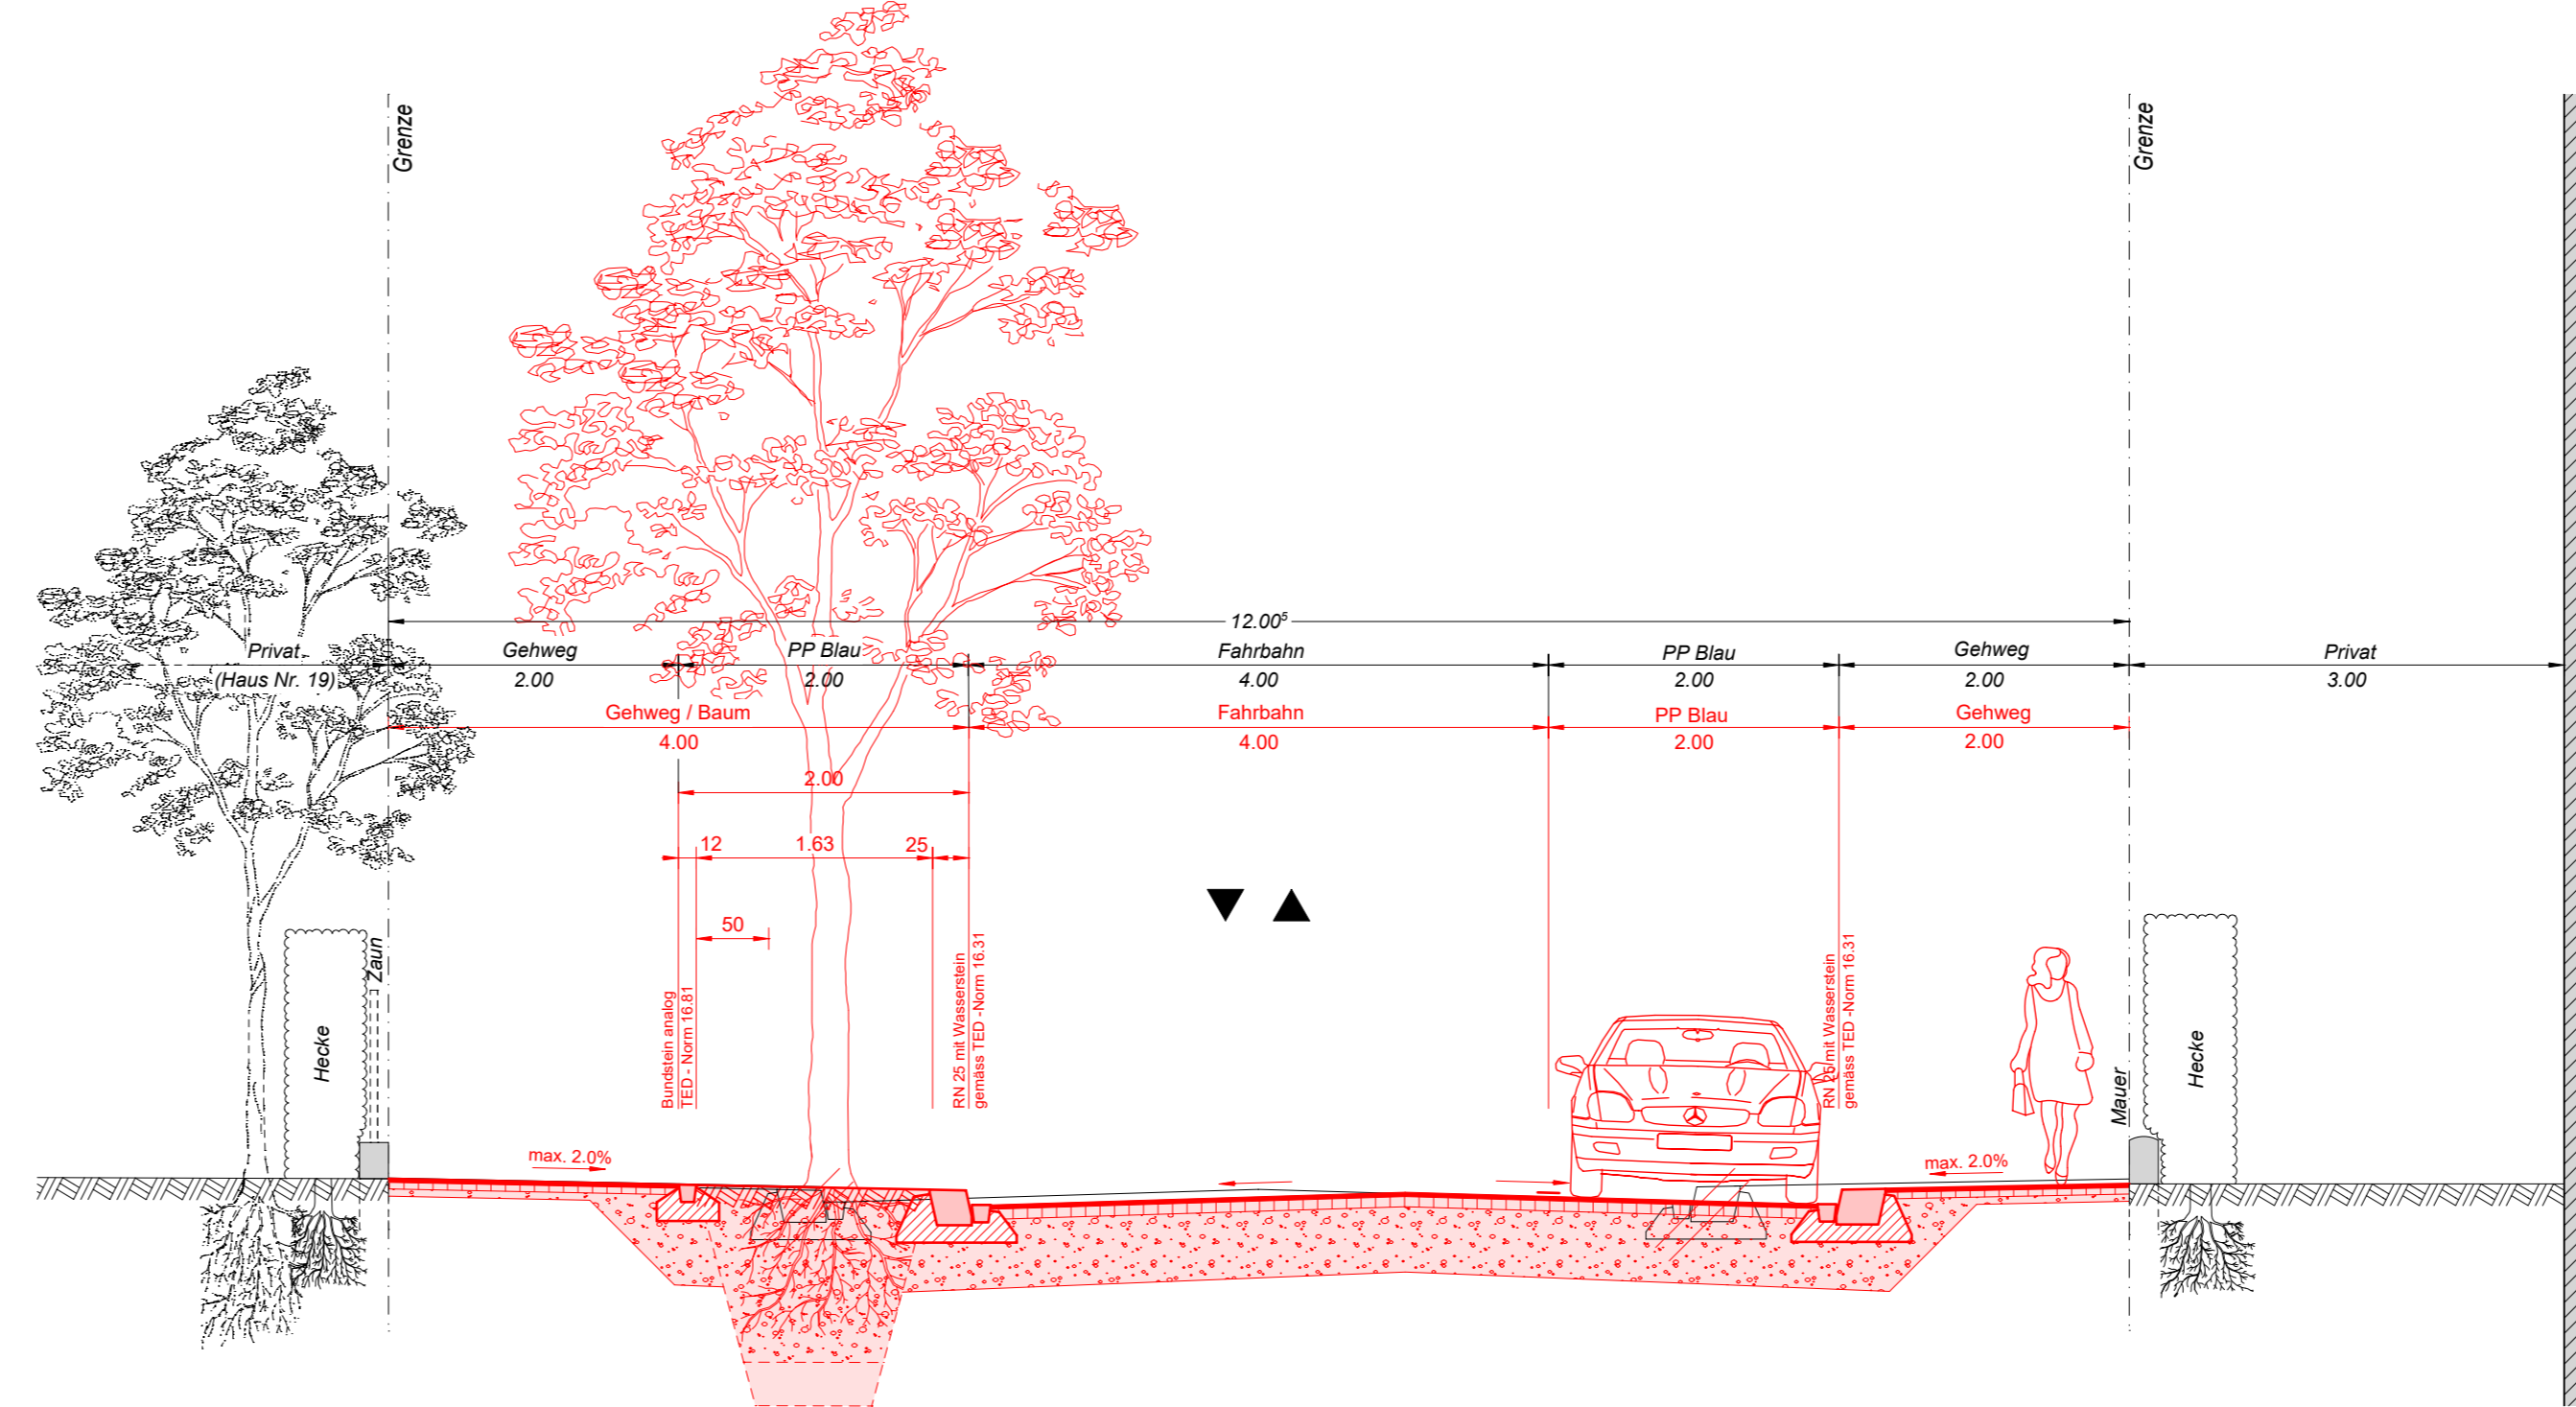

Normalprofil 3 - 3
Magnolienstrasse

