Stadt Zürich
Tiefbauamt

Bauprojekt

Scheideggstrasse und Steinhaldenstrasse

Gablerstrasse - Brunaustrasse

Auflageplan gemäss §16 StrG

Normalprofile 1 : 50

Projektiert durch

Stadt Zürich
Tiefbauamt
Planung + Projektierung, TPA
Werdmühleplatz 3, 8001 Zürich
Telefon 044 412 42 12

Ausfertigung für

Bearb. / Gepr.	Datum	Format	TAZ Bau - Nr.	Plan - Nr.
WIB / ZEA	20.12.2021	30 / 189	16024	16024 - 44
TAZ Projektleitung	Änderungen	Dateipfad	G:\ TPA-Projekte\ 16024_Scheideggstrasse_und_ Steinhaldenstrasse\ 10 Pläne_Fotos\ 03_Bauprojekt	
KLC				

Von Direktorin genehmigt, TAZ Projektleitung: Klempert Christoph

Digital signiert von Klempert Christoph
DN: cn=Klempert Christoph, email=Christoph.Klempert@zuerich.ch
Datum: 2022.05.10 16:55:37 +02'00'

Profil A - A

Scheideggstrasse

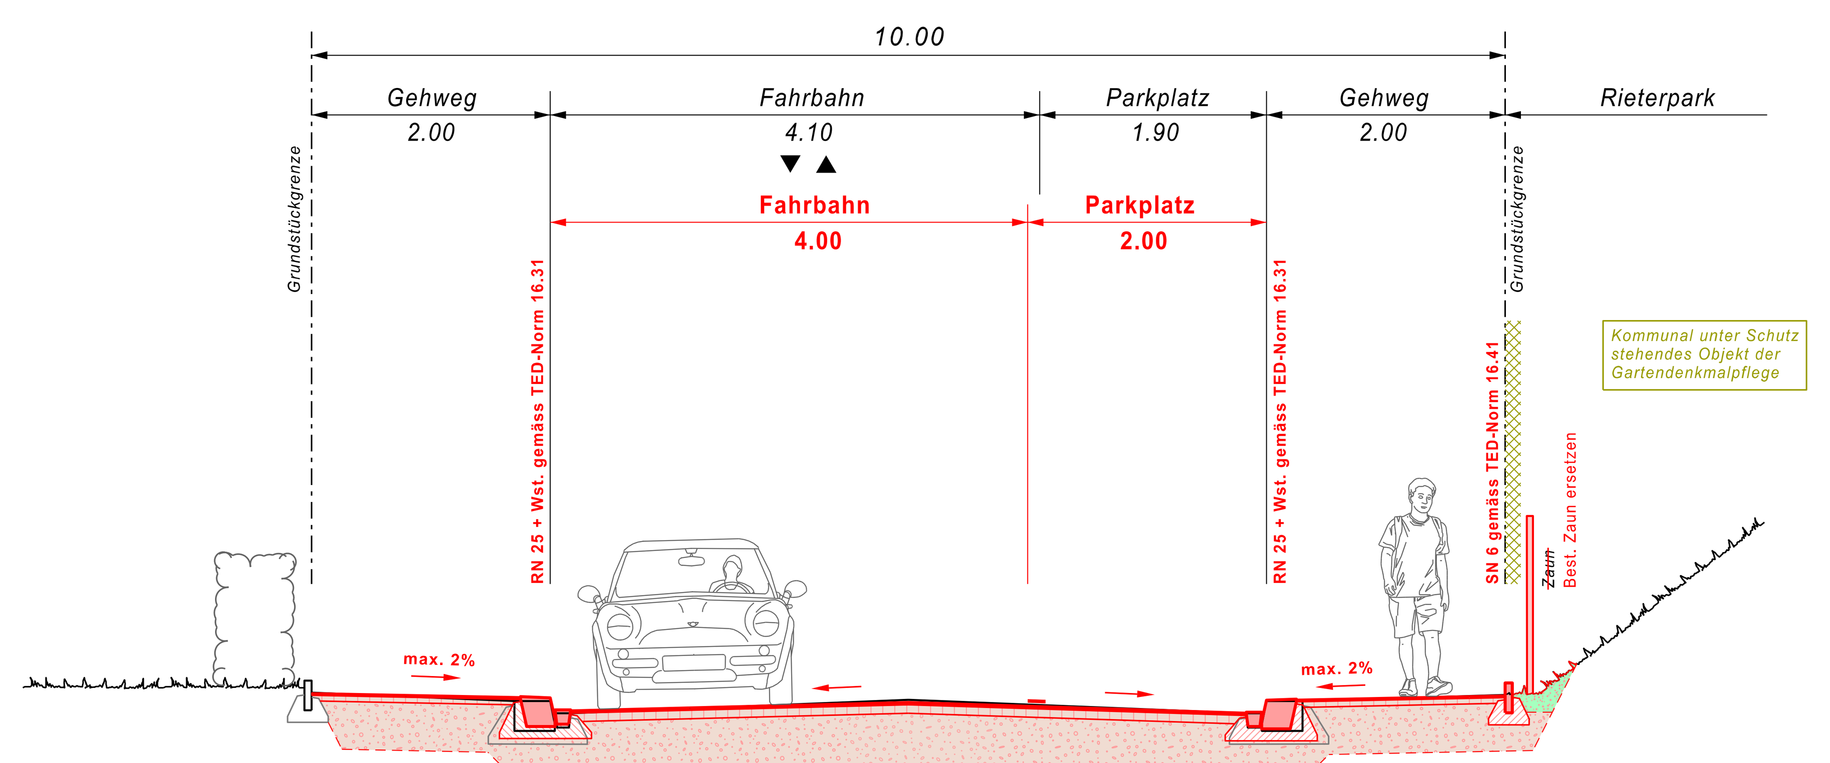

Profil B - B

Scheideggstrasse

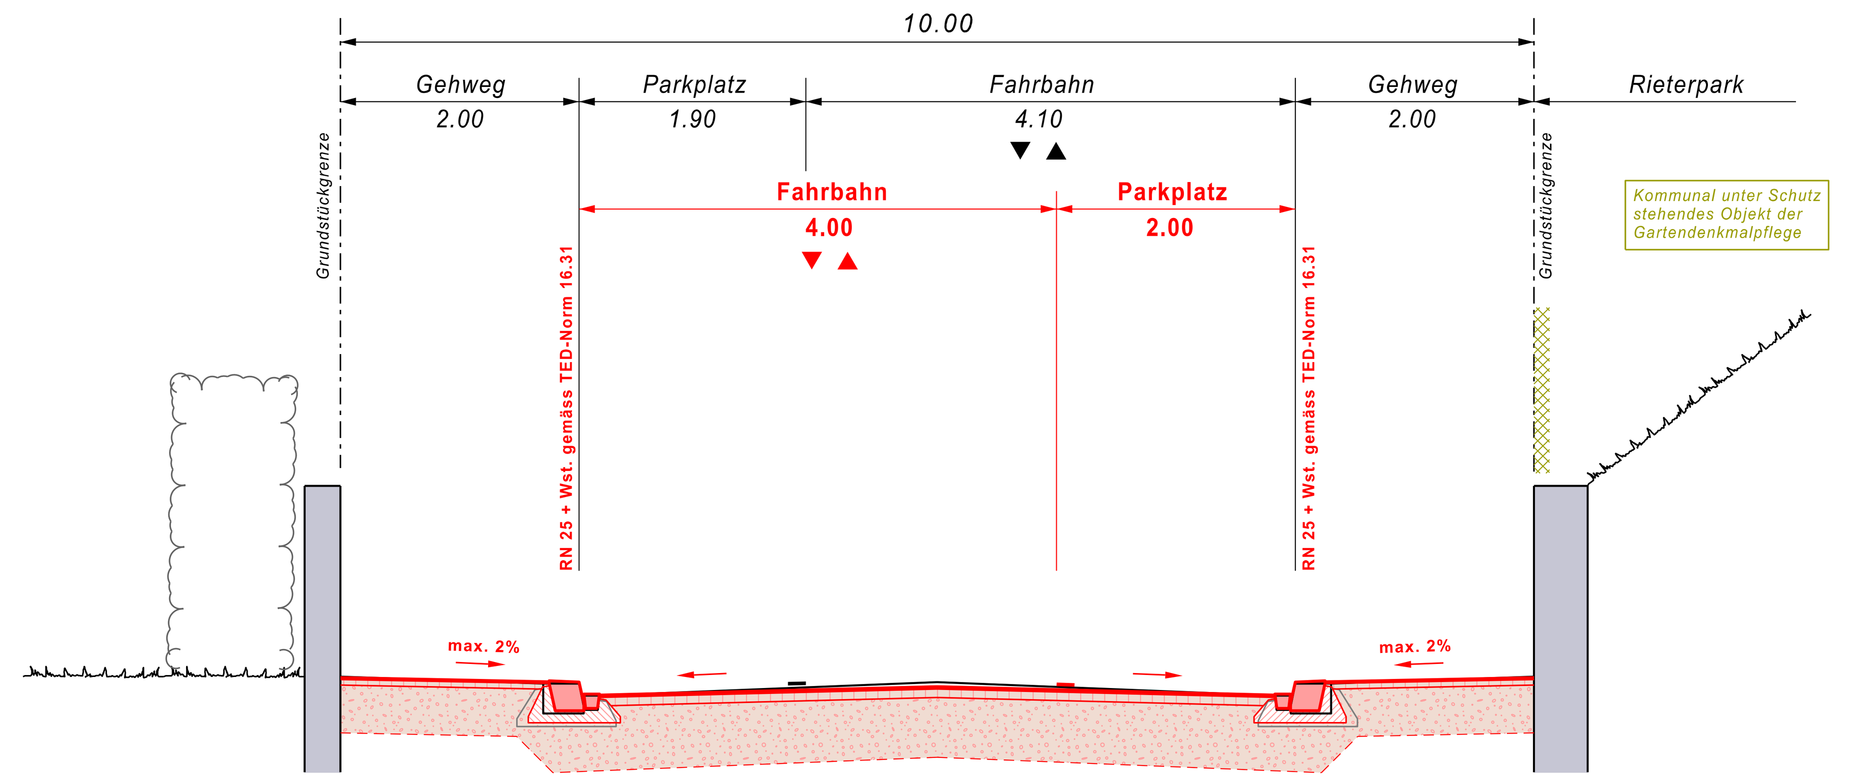

Profil C - C

Scheideggstrasse

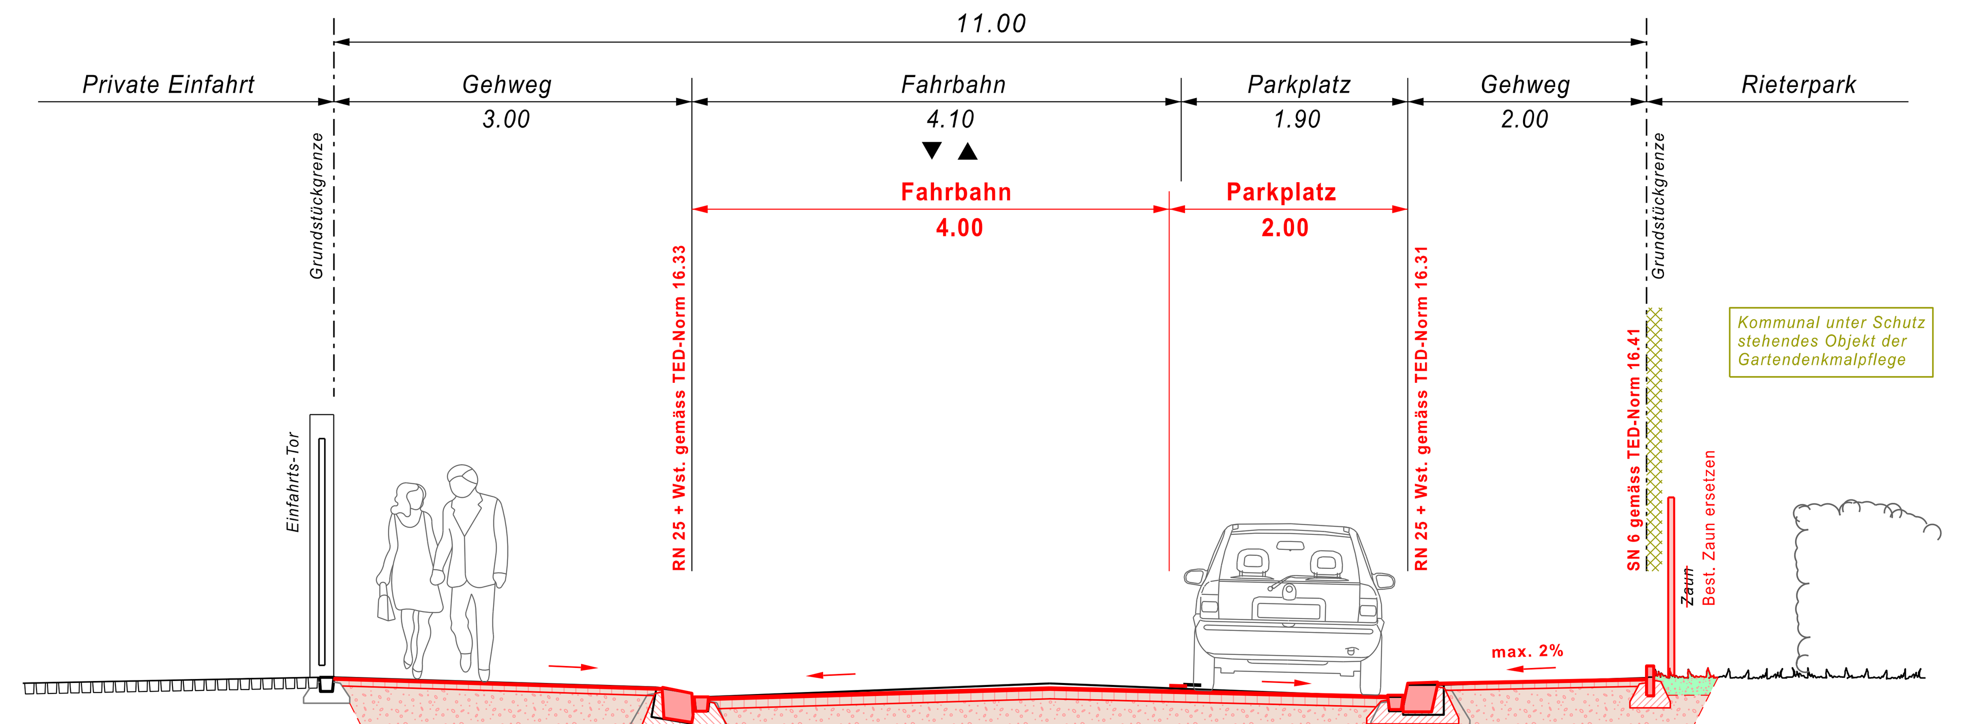

Profil D - D

Steinhaldenstrasse

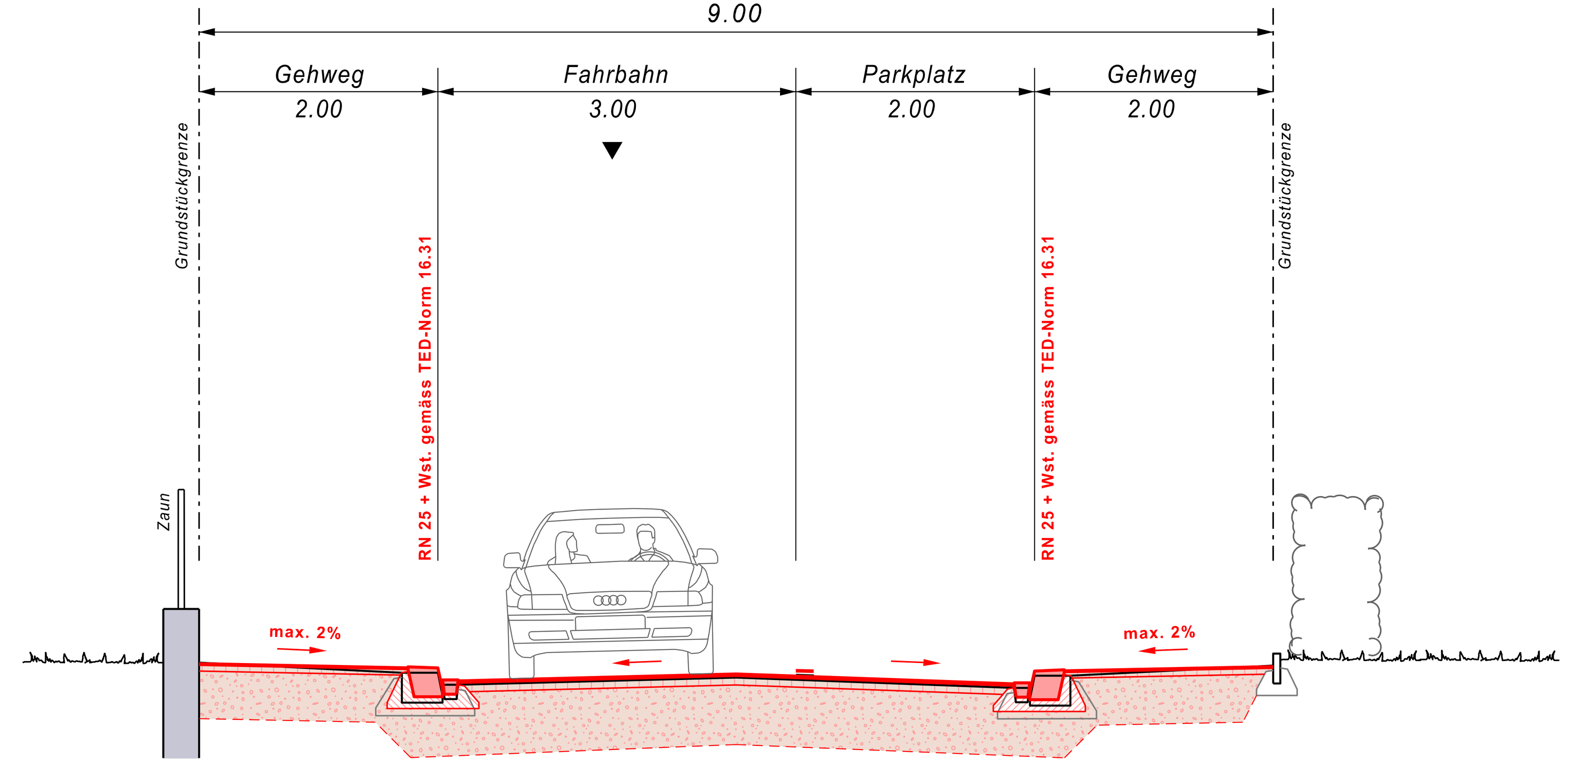

Profil E - E
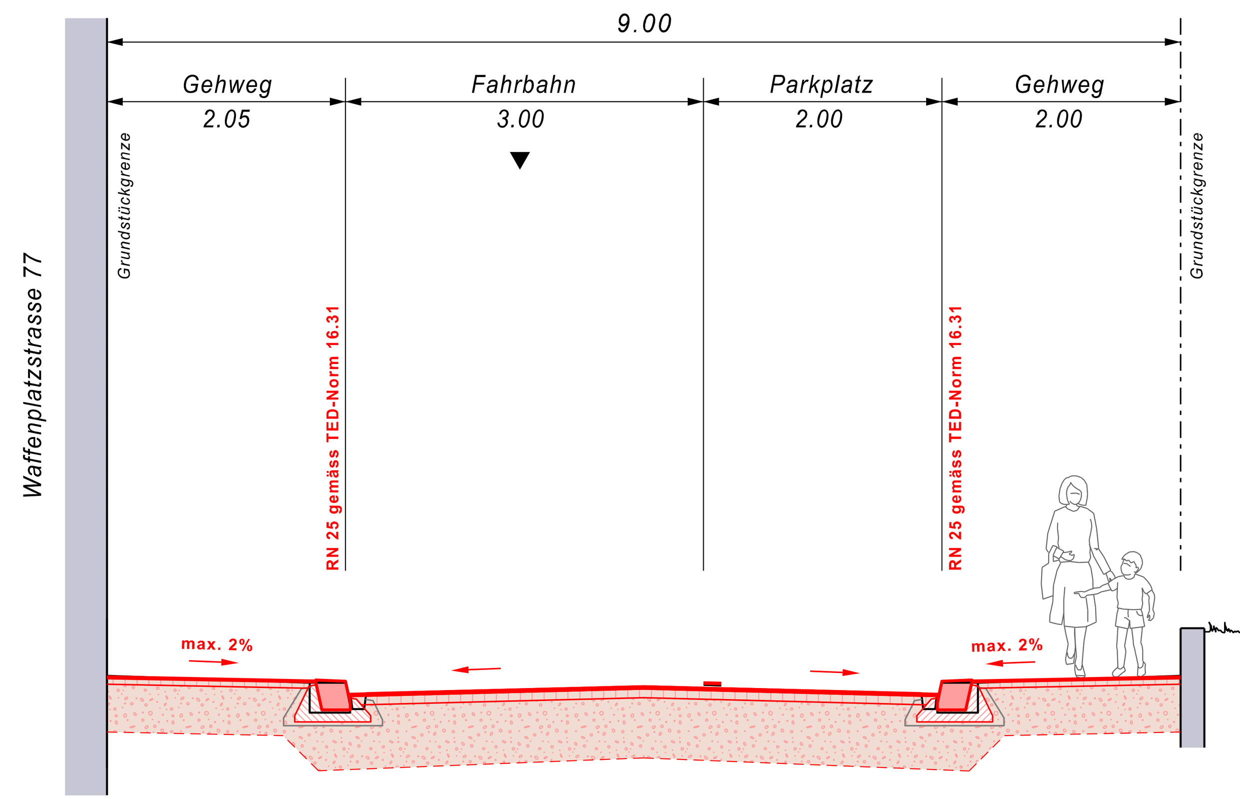
Steinhaldenstrasse