



 Stadt Zürich Tiefbauamt		Vorprojekt Spiegelhofstrasse Berg- bis Hofstrasse		
Auflageplan gemäss §13 StrG				
Normalprofile 1 : 50				
Projektiert durch Stadt Zürich Tiefbauamt <small>Planung + Projektierung, TPA Werdmühleplatz 3, 8001 Zürich Telefon 044 412 42 12</small>		Ausfertigung für		
Bearb. / Gepr. GLG / PAN	Datum 03.06.2022	Format 30 / 105	TAZ Bau - Nr. 16025	Plan - Nr. 16025 - 43
TAZ Projektleitung IBS	Änderungen	Dateipfad G:\TPA-Projekte\16025_Spiegelhofstrasse\02_Vorprojekt\§13		

Von Direktorin genehmigt, TAZ Projektleitung:

A - A

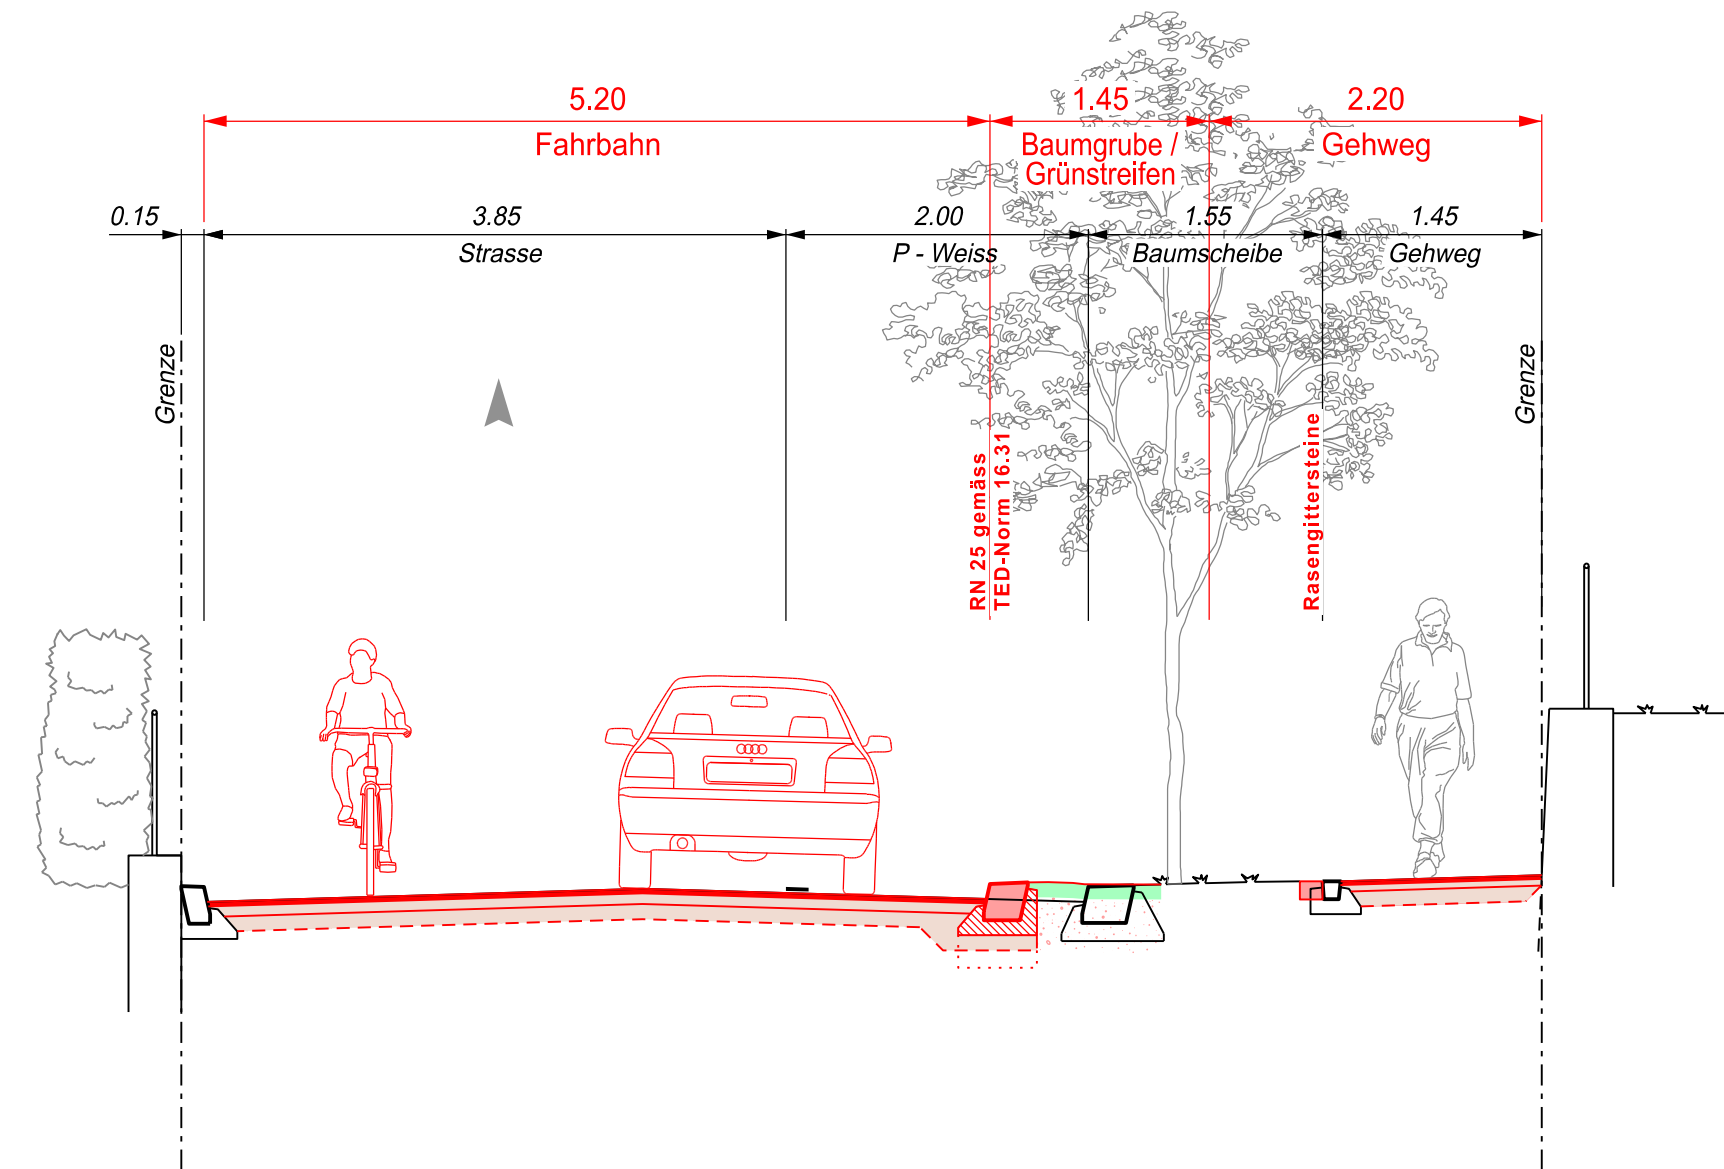

B - B

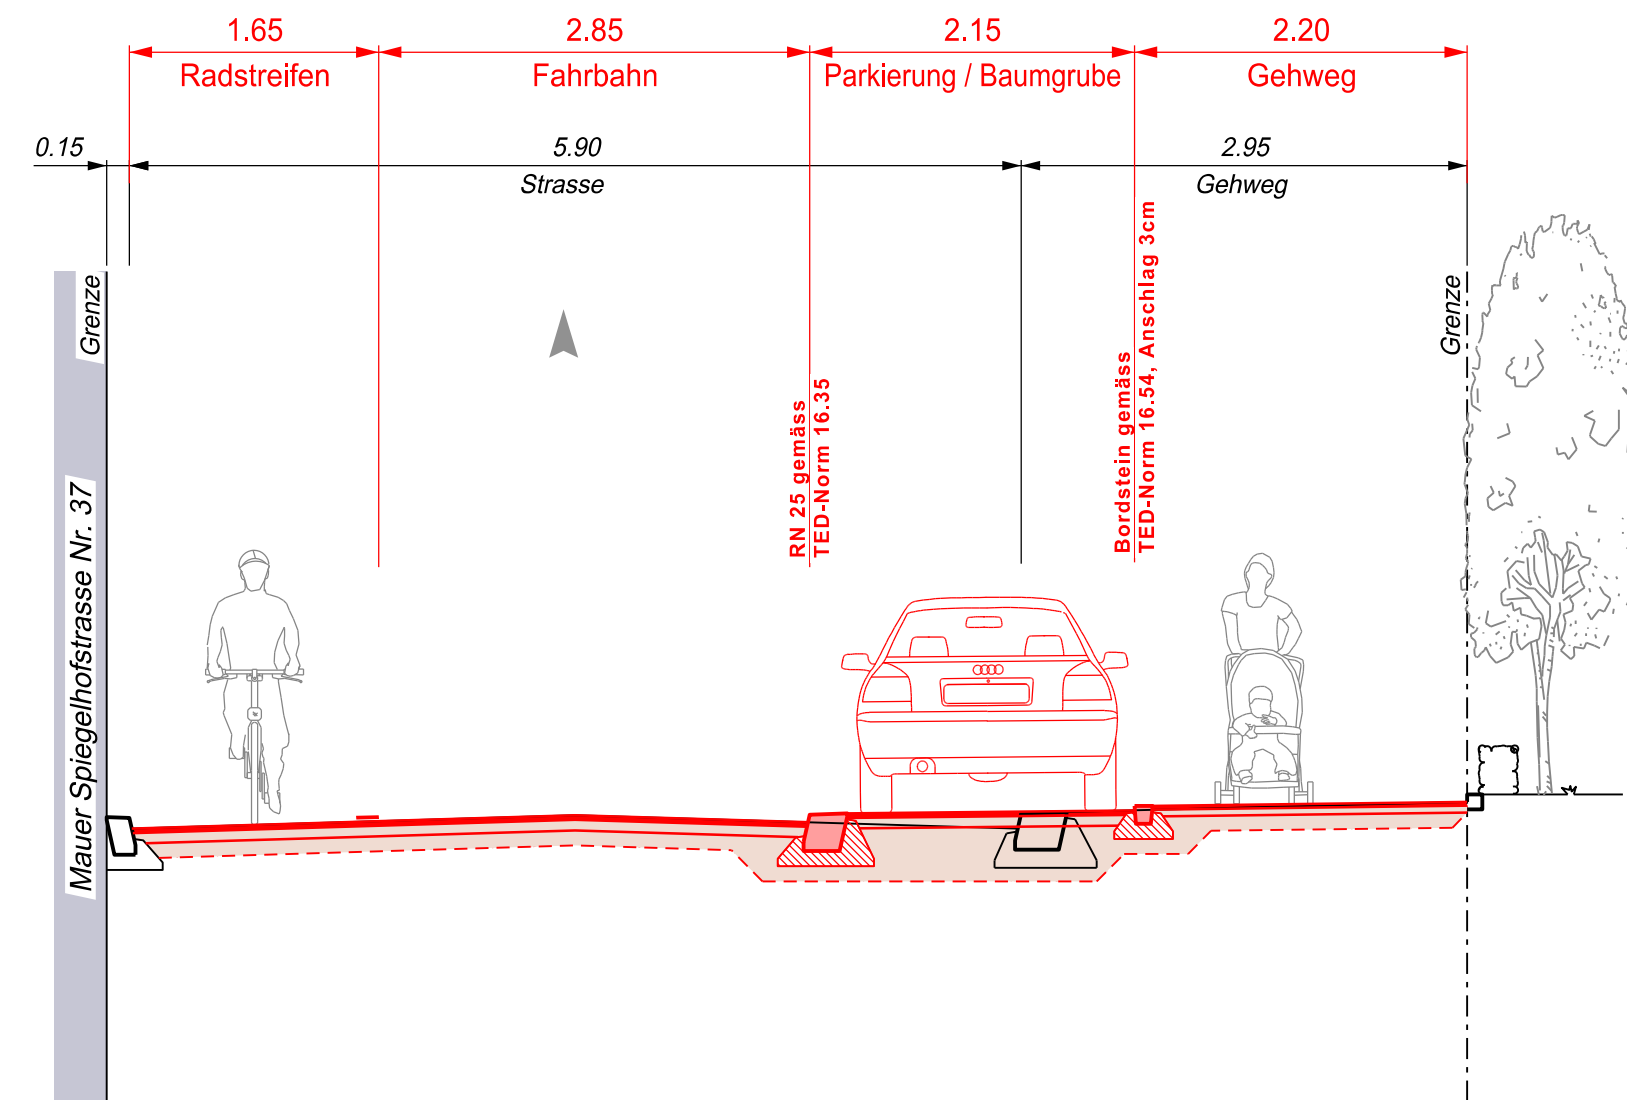

C - C

