


**Stadt Zürich Tiefbauamt**

**Bauprojekt**  
**Nidelbadstrasse und Kalchbühlstrasse**  
 Widmerstrasse bis Ostbühlstrasse  
 bzw. Alter Kirchenweg  
 Abschnitt Widmerstrasse bis Nidelbadstrasse Nr. 45  
**Auflageplan gemäss §16 StrG**

**Situation 1 : 200**

Projektiert durch	Ausfertigung für
EICHENBERGER AG BAUINGENIEURE UND PLANER Summastrasse 22 8021 Zürich	TAZ Bau- Nr. 11094 Plan- Nr. 11094-32-163
Bearb. / Gepr. BS / SK	Datum 29.04.2022
TAZ Projektleitung WAN	Änderungen
Format 30 / 168	TAZ Bau- Nr. 11094
Dateiplatz S:\AUTOCAD\10000116530\32_Bauprojekt\DWG\Auflageplan1	Plan- Nr. 11094-32-163

Von Direktorin genehmigt, TAZ Projektleitung:

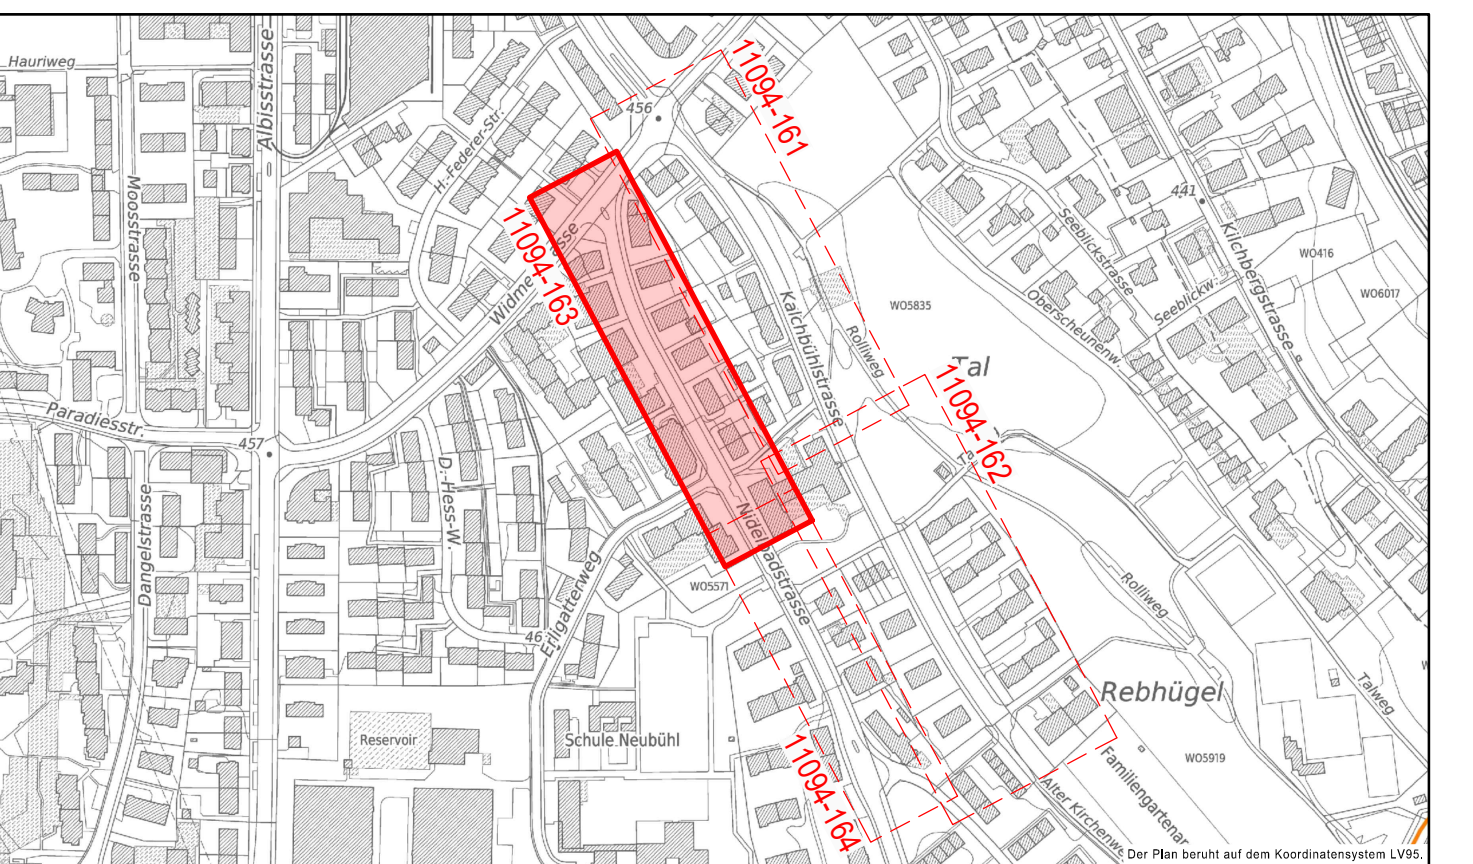

Legende	bestehend	projektiert
Strassenflächen		
Fussgängerflächen		
Pflasterung / Chaussierung		
Grünflächen / Rabatte		
VBZ - Anlagen		
Gebäude		
Baum / Baumkranz		
Mauern, Treppen		
öffentliche Beleuchtung (ÖB)		
Inselschutzpfosten (IP) Verkehrsreglungsanlage (VRA)		
Parkuhr / VKT		
Hauseingang		
private Zu- + Wegfahrt		
Grenzpunkte / Grenzlinie		
Randstein		
Randsteinabsenkungen		
Randstein Zürich-Bord		
Belagsrampe		
Bundstein		
Belagsgrenze		
<b>Markierungen:</b>		
Fussgängerstreifen		
kein Vortritt		
Taktil-visuelle Markierung		
Parkplätze öffentlich (P)		
Parkplätze privat (PP)		

