





**Bauprojekt**  
Sihlquai, Gasometerstrasse  
und Fabrikstrasse  
Bereich Limmatstrasse bis Gerstenstrasse  
und Limmatstrasse bis Sihlquai

**Auflageplan gemäss §16 StrG**

**Normalprofile 1 : 50**

Projektiert durch <b>EICHENBERGER AG</b> BAUINGENIEURE UND PLANER Summatstrasse 22 8021 Zürich Tel: 043 244 82 82 Fax: 043 244 82 83	Ausfertigung für
Bearb. / Gepr. Da / SK 08.07.2022	Datum
Format 45 / 126	TAZ Bau-Nr. 06017
TAZ Projektleitung slr	Plan-Nr. 06017-32-261
Dateifeld S:\AUFOCAD\160001\1930132_2_Bauprojekt\DWG\Auftragspläne\14830132_2020\Np1.g	

Von Direktorin genehmigt, TAZ Projektleitung:

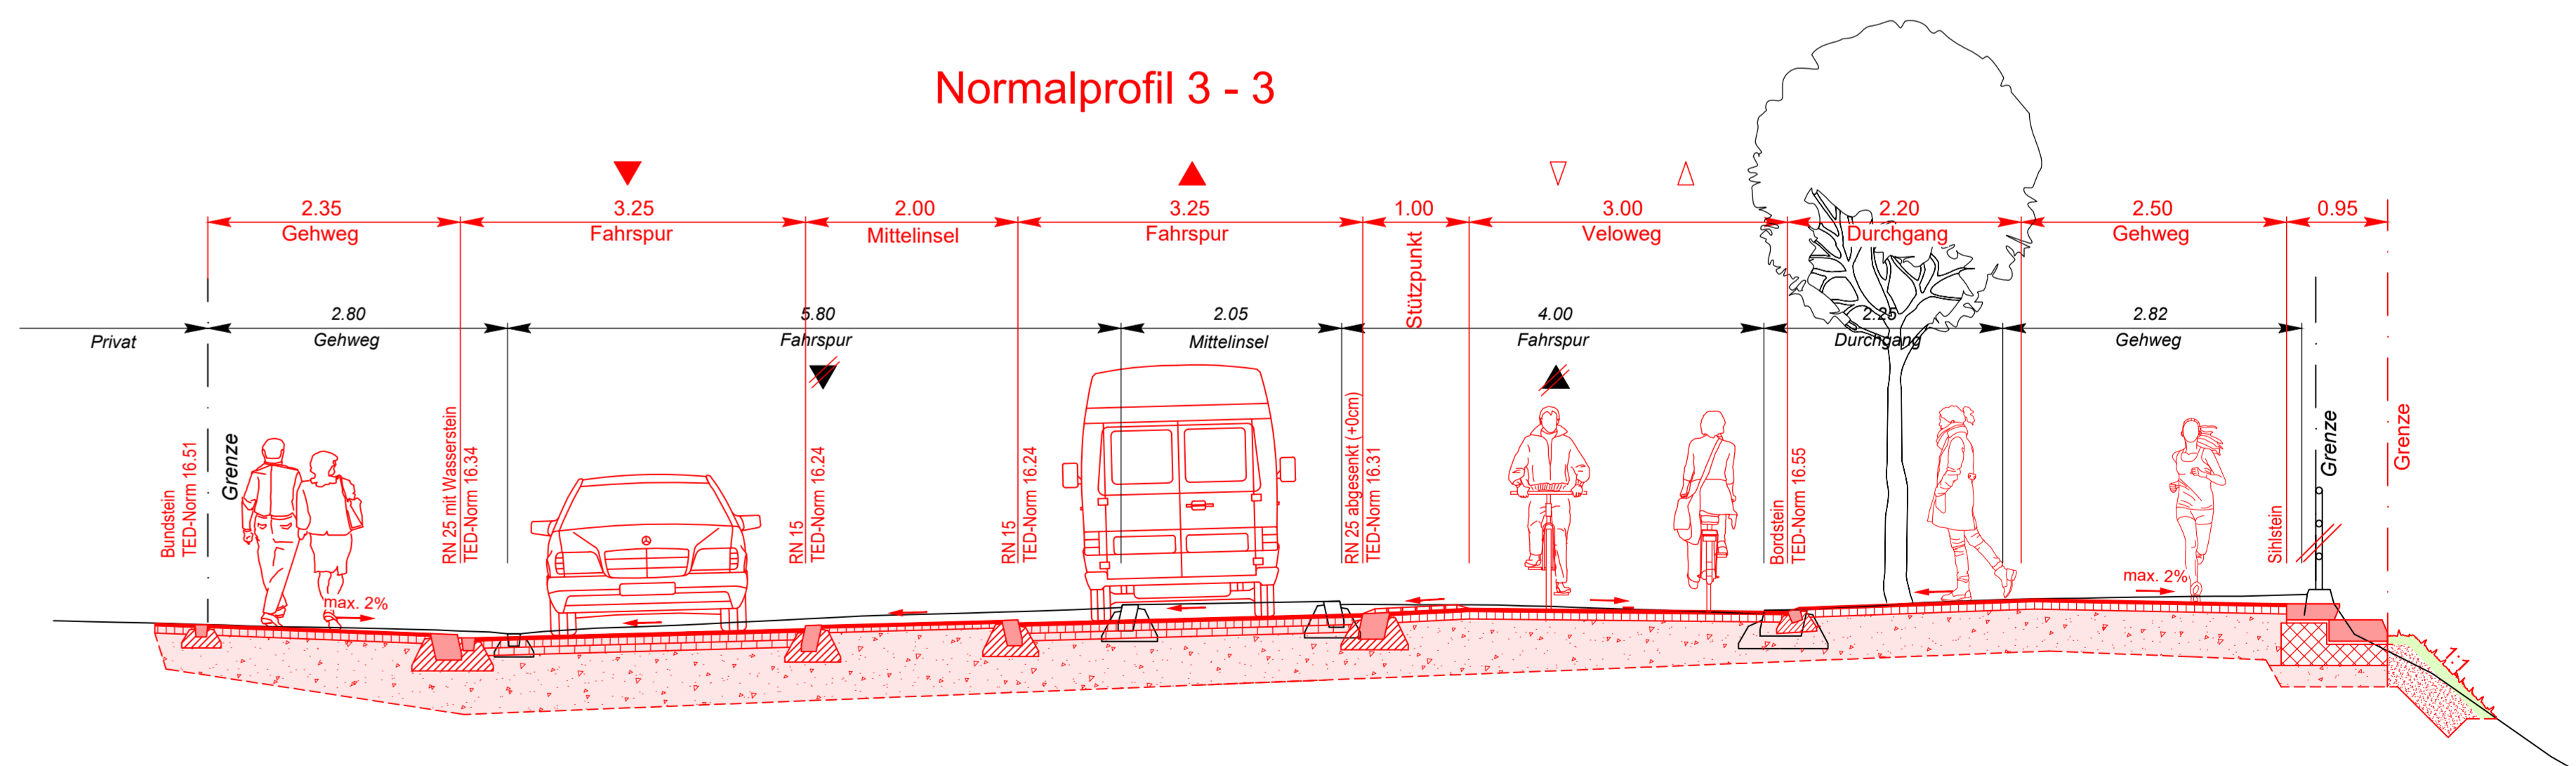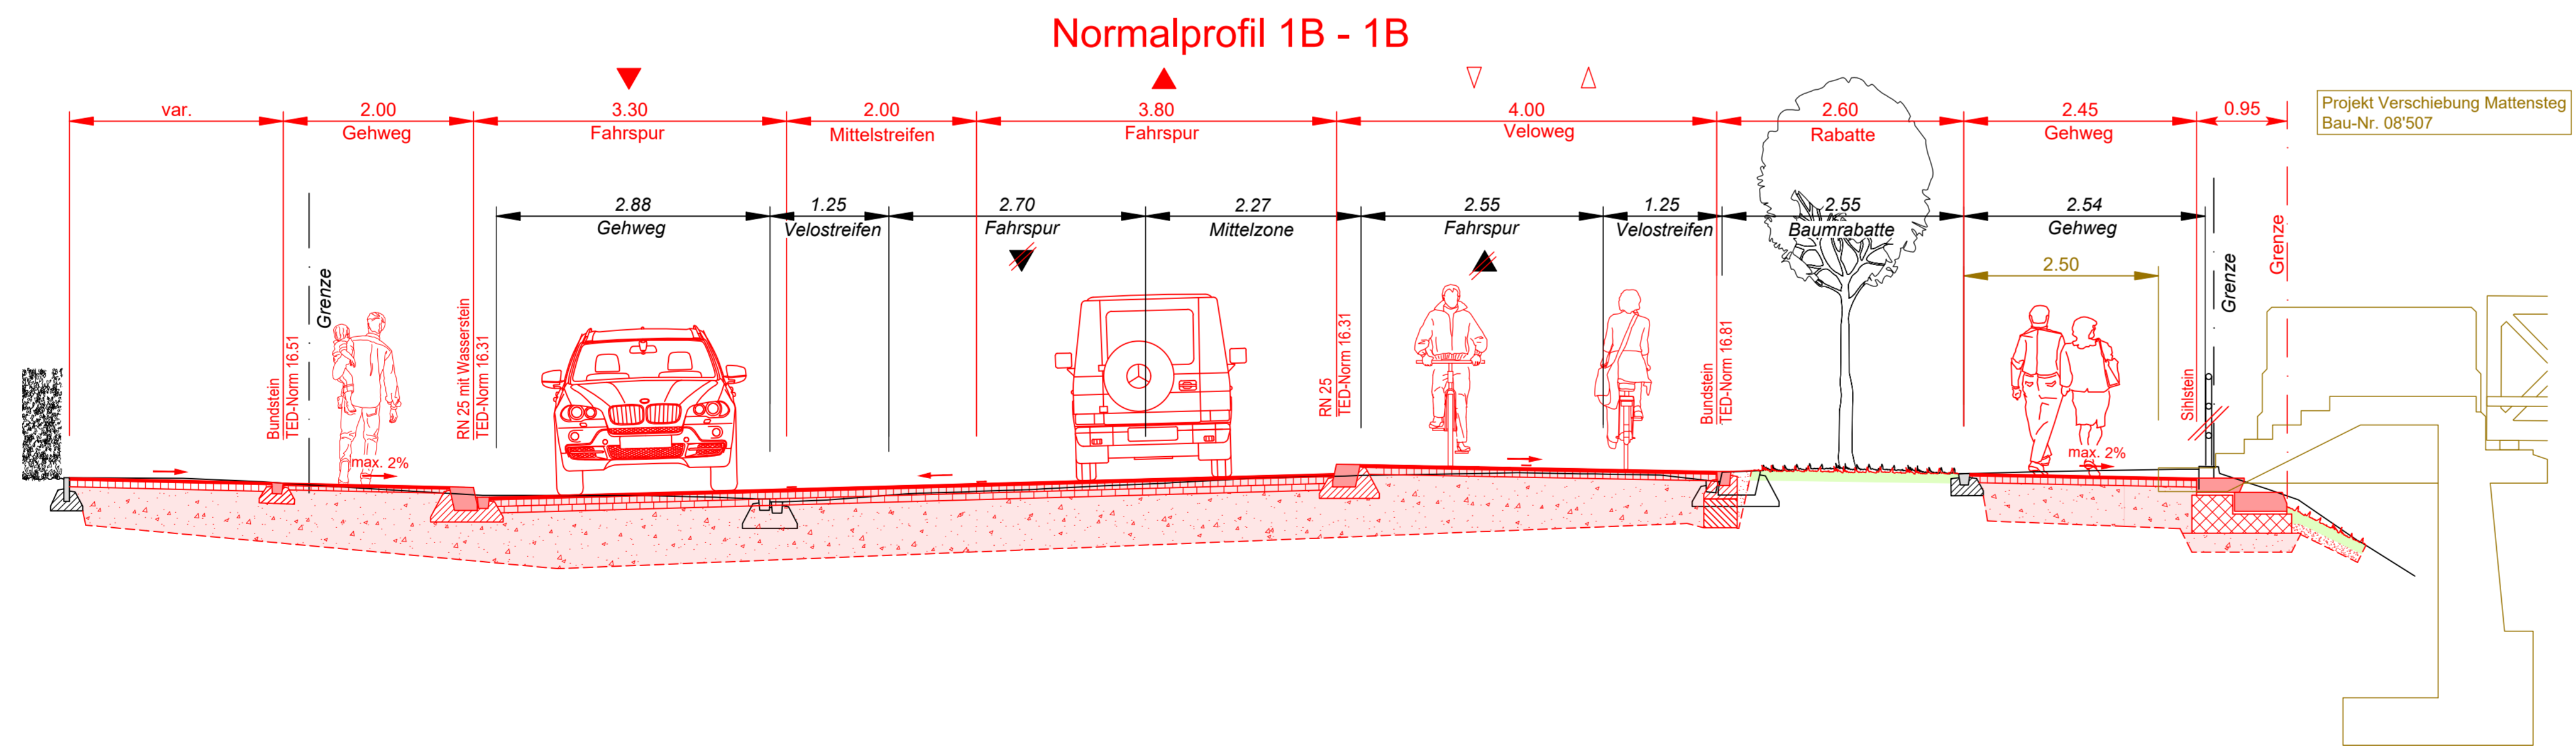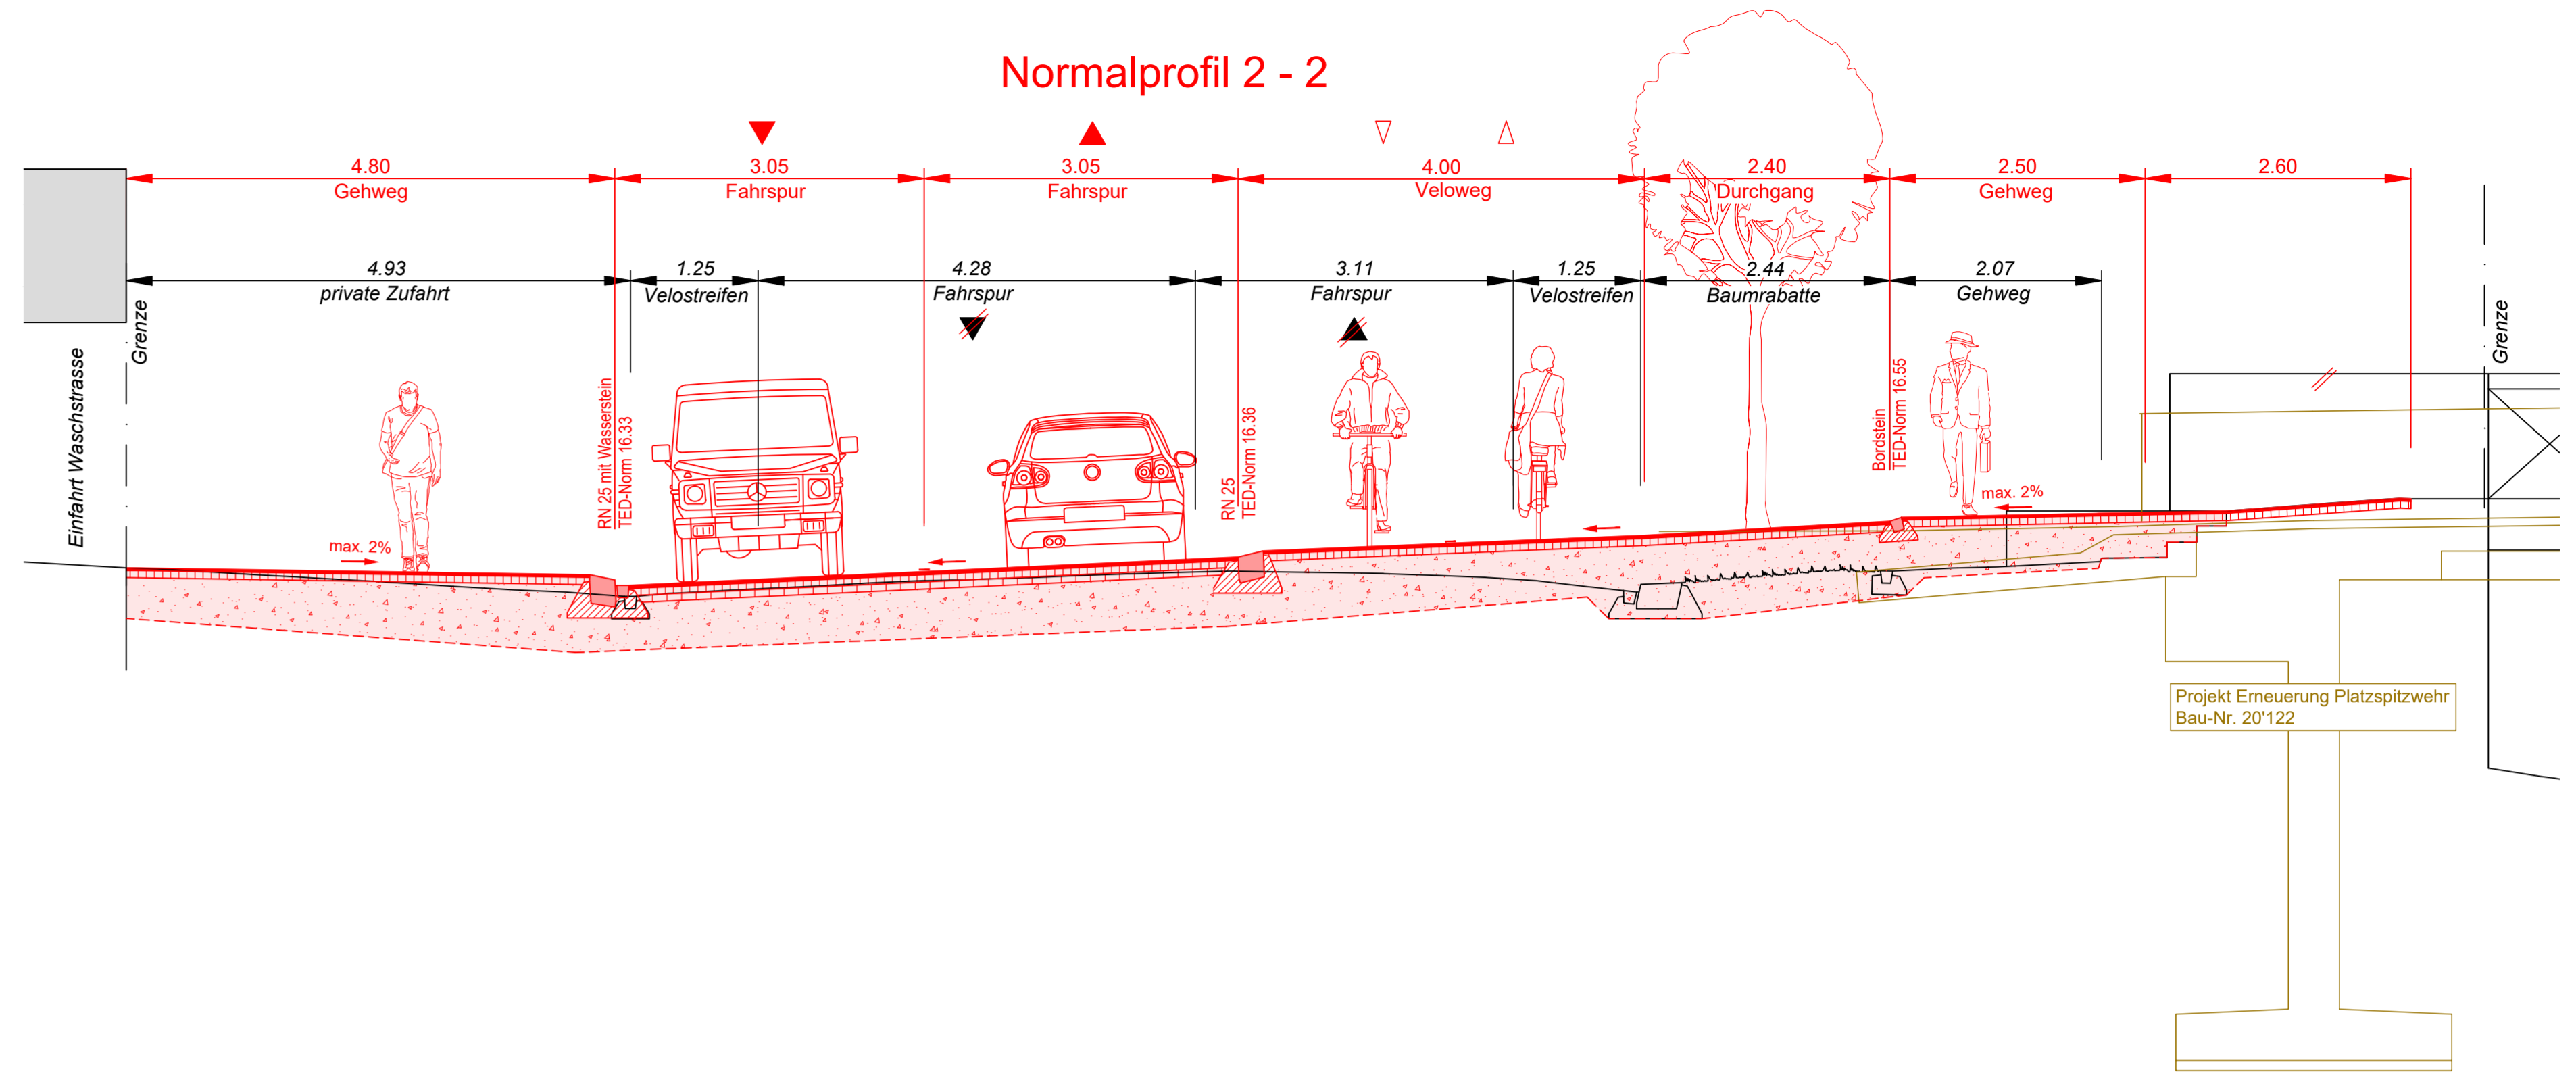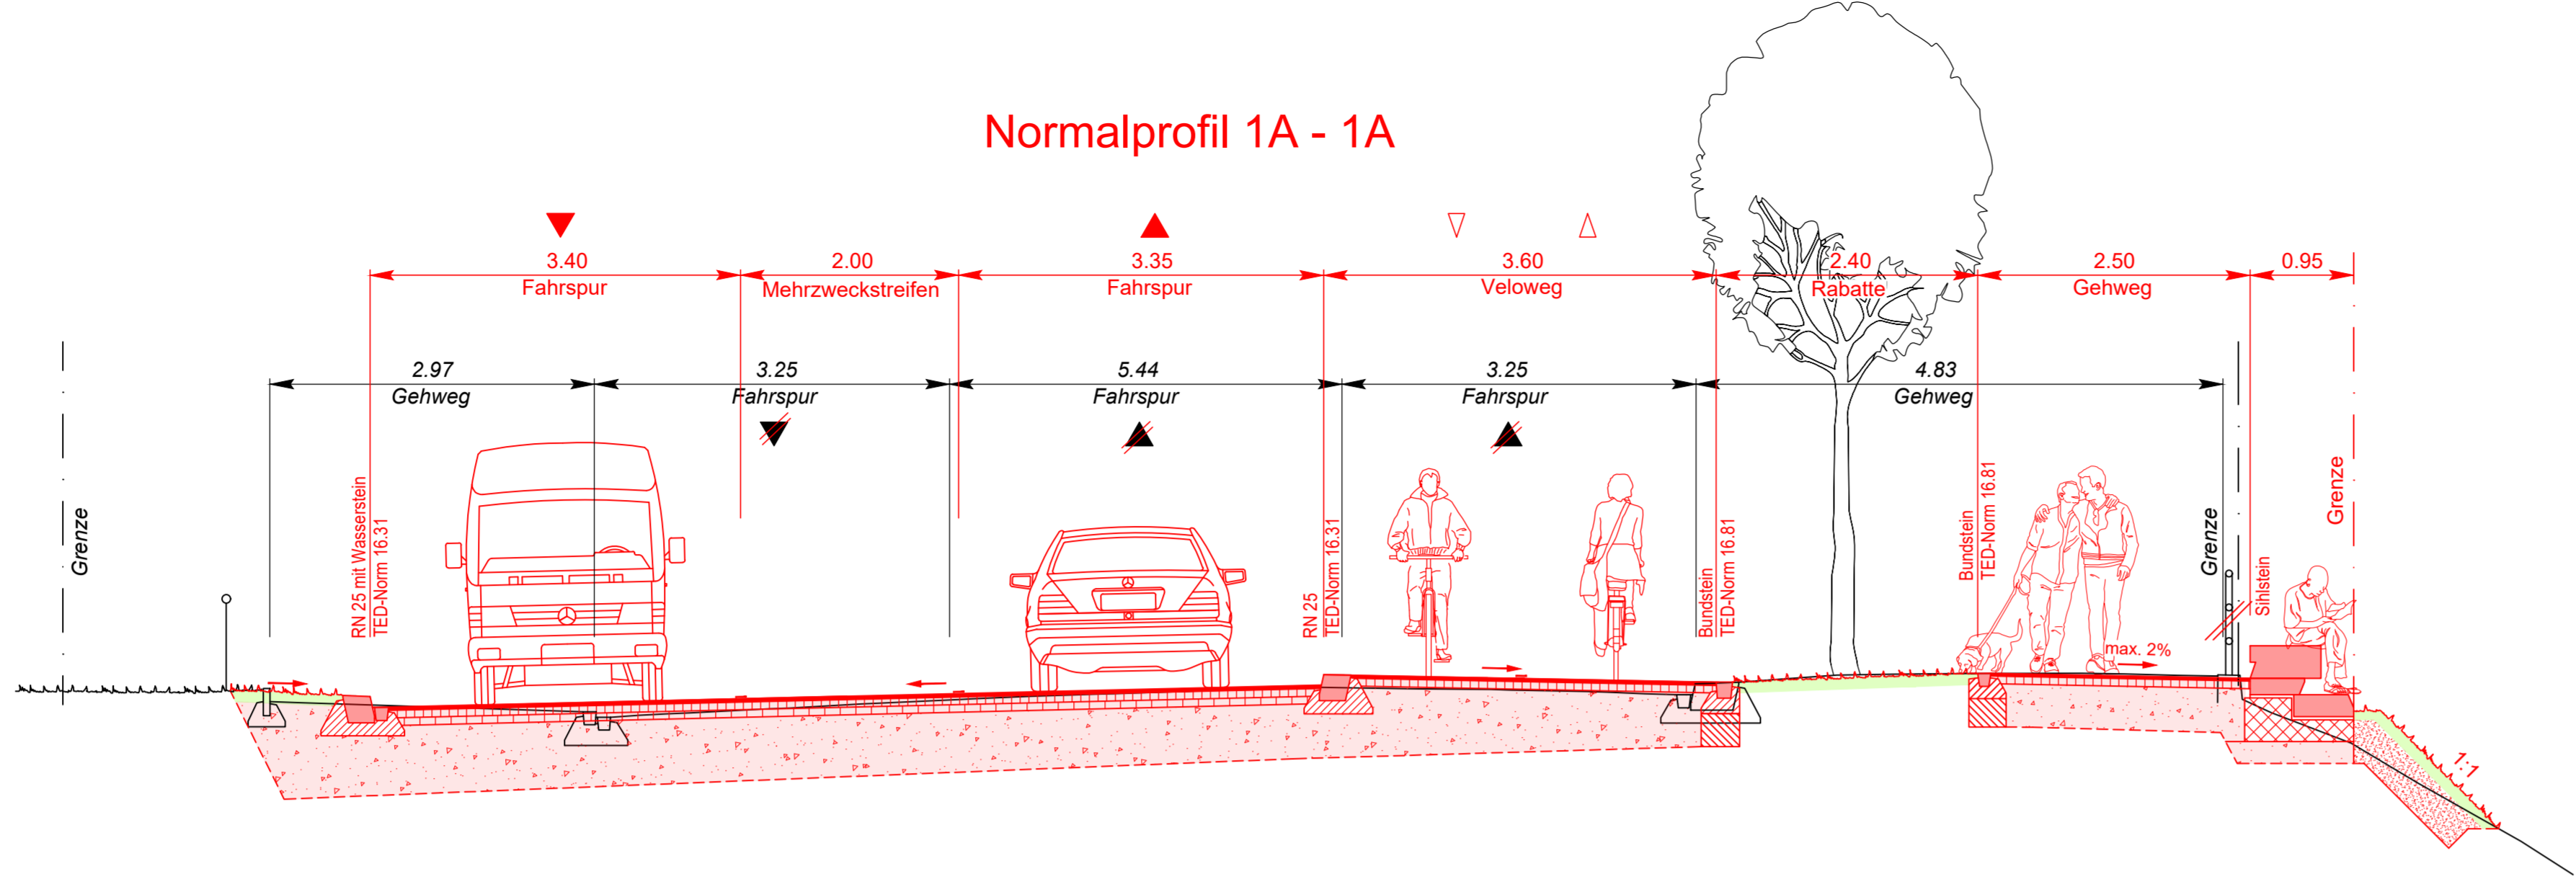

Projekt Erneuerung Platzspitzwehr  
Bau-Nr. 20'122

Projekt Verschiebung Mattensteg  
Bau-Nr. 08'507