



Bauprojekt
Sihlquai, Gasometerstrasse
und Fabrikstrasse
 Bereich Limmatstrasse bis Gerstenstrasse
 und Limmatstrasse bis Sihlquai


Auflageplan gemäss §16 StrG

Normalprofile 1 : 50

Projektiert durch EICHENBERGER AG BAUINGENIEURE UND PLANER Sumatrastrasse 22 Tel.: 043 244 82 82 8021 Zürich Fax: 043 244 82 83		Ausfertigung für		
Bearb. / Gepr. Da / SK	Datum 08.07.2022	Format 45 / 105	TAZ Bau - Nr. 06017	Plan - Nr. 06017-32-263
TAZ Projektleitung Str	Änderungen	Dateipfad S:\AUTOCAD\10000\14930\32_2_Bauprojekt\DWG\Auflagepläne\14930-32-2-200-NP-§16		

Von Direktorin genehmigt, TAZ Projektleitung:

Normalprofil 9 - 9
(Gasometerstrasse)

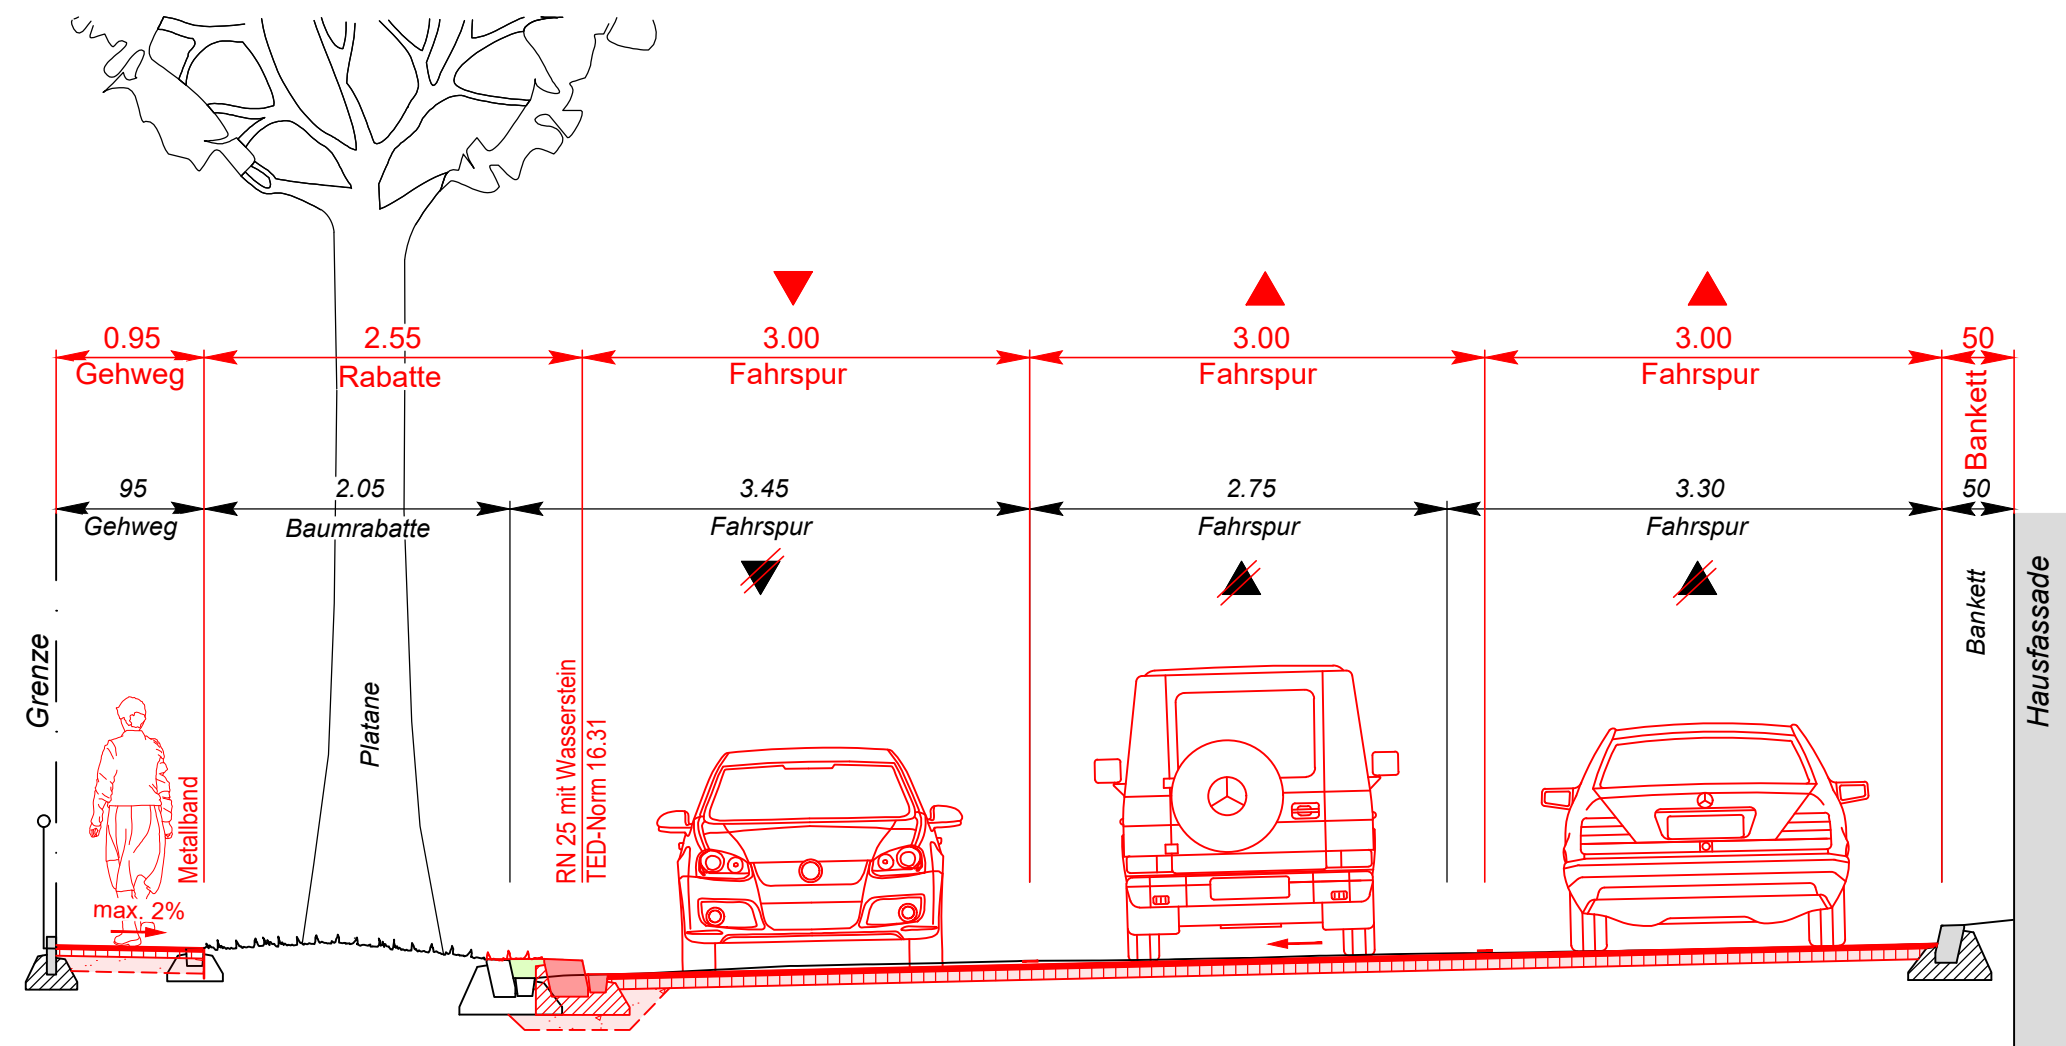

Normalprofil 10 - 10
(Fabrikstrasse)

