


**Stadt Zürich Tiefbauamt**

**Bauprojekt**  
**Sihlquai, Gasometerstrasse und Fabrikstrasse**  
 Bereich Limmatstrasse bis Gerstenstrasse und Limmatstrasse bis Sihlquai  
 Abschnitt: Gasometerstrasse  
 Auflageplan gemäss §16 StrG  
**Situation 1 : 200**

Projektiert durch	Ausfertigung für		
EICHENBERGER AG BAUINGENIEURE UND PLANER Summatrasse 22 8021 Zürich	Tel.: 043 244 82 82 Fax: 043 244 82 83		
Bearb. / Gepr. Da / SK	Datum 08.07.2022	Format 30 / 126	TAZ Bau - Nr. 06017
TAZ Projektleitung str	Änderungen		Plan - Nr. 06017-32-169
Dateipfad S:\AUTOCAD\100001\14930\32_Z_Bauprojekt\DWG\1\Aufgabepläne\14930-32-2-160_Sih-516			

Von Direktorin genehmigt, TAZ Projektleitung:

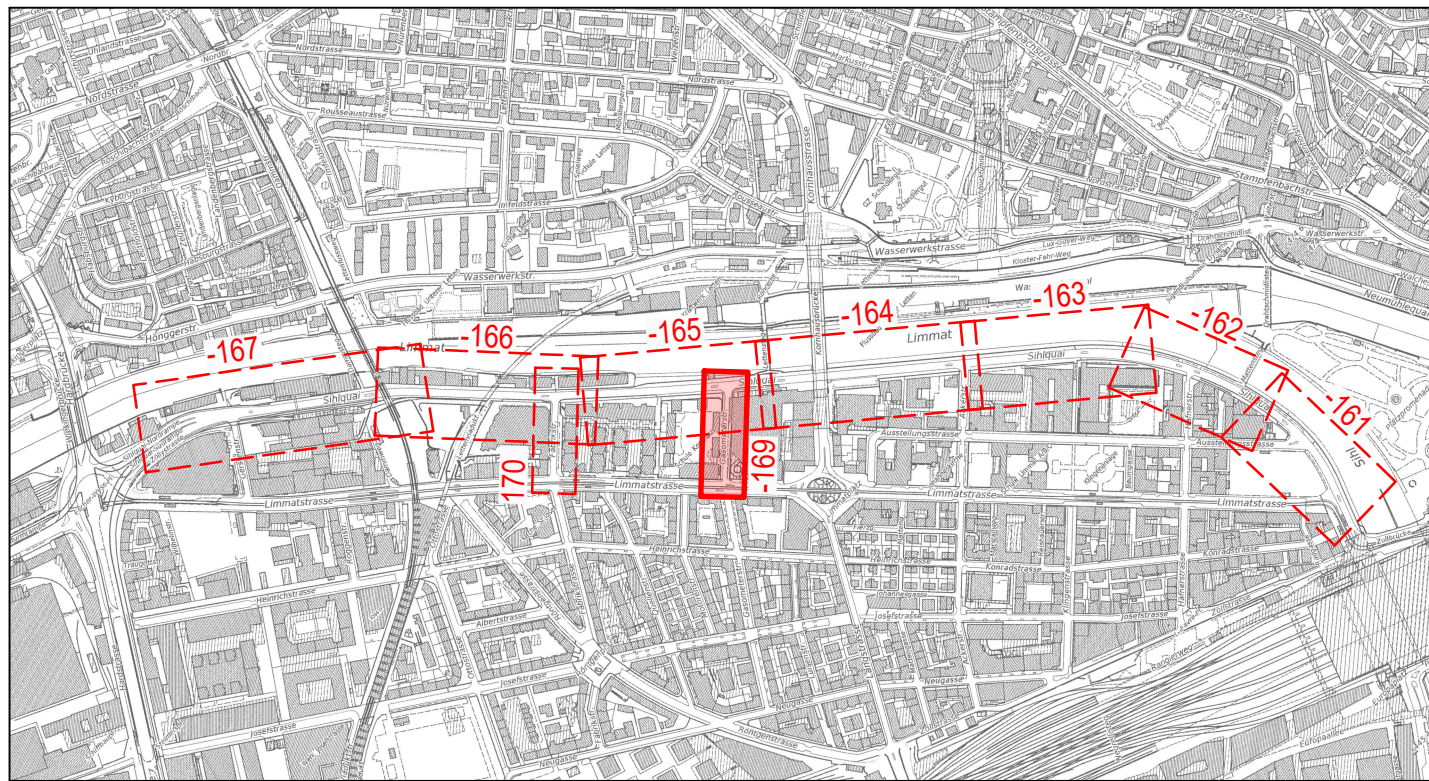

Legende	bestehend	projektiert
Strassenflächen		
Fussgänger- und Veloflächen		
Grünfläche / Rabatte		
Pflasterung / Chaussierung		
Gebäude		
Fremdprojekt		
Baum / Baumkranz		
Mauer, Treppen		
öffentliche Beleuchtung		
Inselschutzpfosten (IP) Verkehrsreglungsanlage (VRA)		
Parkuhr / Verkehrstafel / Pfosten		
Hauseingang		
private Zu- + Wegfahrt		
Grenzpunkte / Grenzlinie		
Randstein		
Randsteinabsenkungen		
Belagsrampe		
Bundstein		
Bordstein gestürzt		
Belagsgrenze		
<b>Markierungen:</b>		
Fussgängerstreifen		
kein Vortritt		
Parkplätze öffentlich ( P ) Parkplätze privat ( PP )		
Taktii-visuelle Markierung		

**Baum - Bilanz**

Baum - Bilanz	Bestehend	Fallen	Pflanzen	Bilanz	Differenz
Sihlquai	115	5	112	222	+107
Gasometerstrasse	7	0	0	7	0
Fabrikstrasse	4	0	0	4	0
<b>Total Bäume</b>	<b>126</b>	<b>5</b>	<b>112</b>	<b>233</b>	<b>+107</b>
Baumersatz Privatgrund	-	15	16	-	+1

**Parkplatz-Bilanz**

	P "weisse Zone" (P weiss)			P "blaue Zone" (P blau)			PP "Privat" (PP gelb)			P "Motorrad" (P Motorrad)			P "Velo" (P Velo)			Anlieferung		
	Best.	Proj.	Diff.	Best.	Proj.	Diff.	Best.	Proj.	Diff.	Best.	Proj.	Diff.	Best.	Proj.	Diff.	Best.	Proj.	Diff.
Sihlquai	17	0	-17	27	12	-15	43	13	-30	7	21	+14	0	74	+74	2	1	-1
Gasometerstrasse	0	0	0	0	0	0	0	0	0	0	0	0	0	0	0	0	0	0
Fabrikstrasse	0	0	0	0	0	0	0	0	0	0	0	0	0	0	0	0	0	0
Haherstrasse	0	0	0	0	0	0	0	0	0	0	0	0	20	18	-2	0	0	0
<b>Total</b>	<b>17</b>	<b>0</b>	<b>-17</b>	<b>27</b>	<b>12</b>	<b>-15</b>	<b>43</b>	<b>13</b>	<b>-30</b>	<b>7</b>	<b>21</b>	<b>+14</b>	<b>20</b>	<b>92</b>	<b>+72</b>	<b>2</b>	<b>1</b>	<b>-1</b>

*Bäume sind wertvolle Bestandteile des Stadtraums. Sie erfüllen ökologische, gestalterische und soziale Aufgaben. Sanierungen des öffentlichen Grundes werden mit grösstmöglicher Rücksicht auf den Baumbestand ausgeführt. Unausweichliche Fällungen basieren auf einer fachlichen Beurteilung.*