

**Stadt Zürich Tiefbauamt**

**Bauprojekt**  
**Eichbühlstrasse**  
 Herderstrasse - Hardstrasse  
 Gugolzstrasse

**Auflageplan gemäss §16 StrG**

**Situation 1 : 200**


Projektiert durch: **HEIERLI**  
 Ingenieurbüro Heierli AG  
 Cäcilienstrasse 50  
 8008 Zürich  
 Tel. 044 360 31 11 - Fax. 044 360 31 00  
 info@heierli.ch - www.heierli.ch

Ausfertigung für:

Bearb. / Gepr.	Datum	Format	TAZ Bau - Nr.	Plan - Nr.
mj / ems	08.08.2022	30 / 126	15'116	15116-353

TAZ Projektleitung: FET

Von Direktorin genehmigt, TAZ Projektleitung:

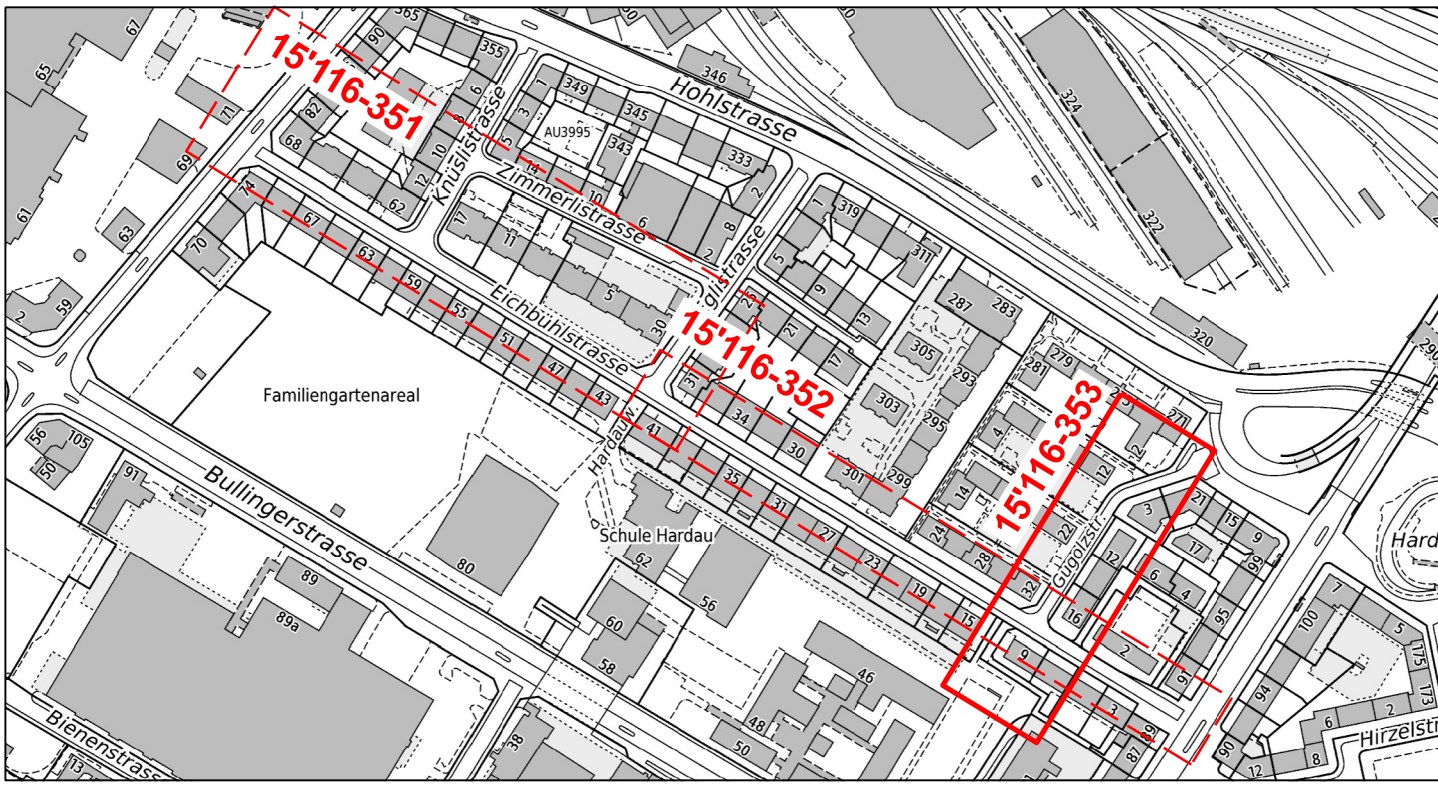

Legende	Bestehend	Projektiert
Strassenflächen		
Fussgängerflächen		
Gebäude		
sickerfähiger Belag		
Grünflächen / Rabatten		
Pflasterungen		
Chaussierung		
Baum / Baumkranz		
Mauern, Treppen		
Anfahrtschutz		
öffent. Beleuchtung (ö. B.)		
Inselschutzposten (IP)		
Verkehrsregelungsanlagen		
Private Zu- + Wegfahrt		
Hauszugang		
Verkehrstafel		
Grenzkpunkte / Grenzlinien		
Randstein		
Randsteinabsenkungen		
Belagsrampe		
Bundstein		
Bord- und Wasserstein		
Belagsgrenze		
Markierungen:		
Fussgängerstreifen		
kein Vortritt		
Parkplätze öffentlich		
Parkplätze privat		
Taktil-visuelle Markierung		

Parkplatz - Bilanz	Bestehend	Projektiert	Differenz
Parkplatz "Weisse Zone" (P-Weiss)	0	0	0
Parkplatz "Blaue Zone" (P-Blau)	67	31	-36
Velo-Parkplatz (P-Velo)	0	10	+10
Behindertenparkplatz	1	0	-1
Güterumschlag	0	1	+1

Baum - Bilanz	Bäume				
	Bestehend	Fällen	Pflanzen	Bilanz	Differenz
Eichbühlstrasse	47	0	1	48	+1
In der Eichbühlstrasse werden 13 best. Bäume in neue Baumgrube neu eingepflanzt					
Knüslistrasse	0	0	4	4	+4
Gugolzstrasse	0	0	3	3	+3
<b>Total</b>	<b>47</b>	<b>0</b>	<b>8</b>	<b>55</b>	<b>+8</b>

Bäume sind wertvolle Bestandteile des Stadtraums. Sie erfüllen ökologische, gestalterische und soziale Aufgaben. Sanierungen des öffentlichen Grundes werden mit grösstmöglicher Rücksicht auf den Baumbestand ausgeführt. Unausweichliche Fällungen basieren auf einer fachlichen Beurteilung.

