
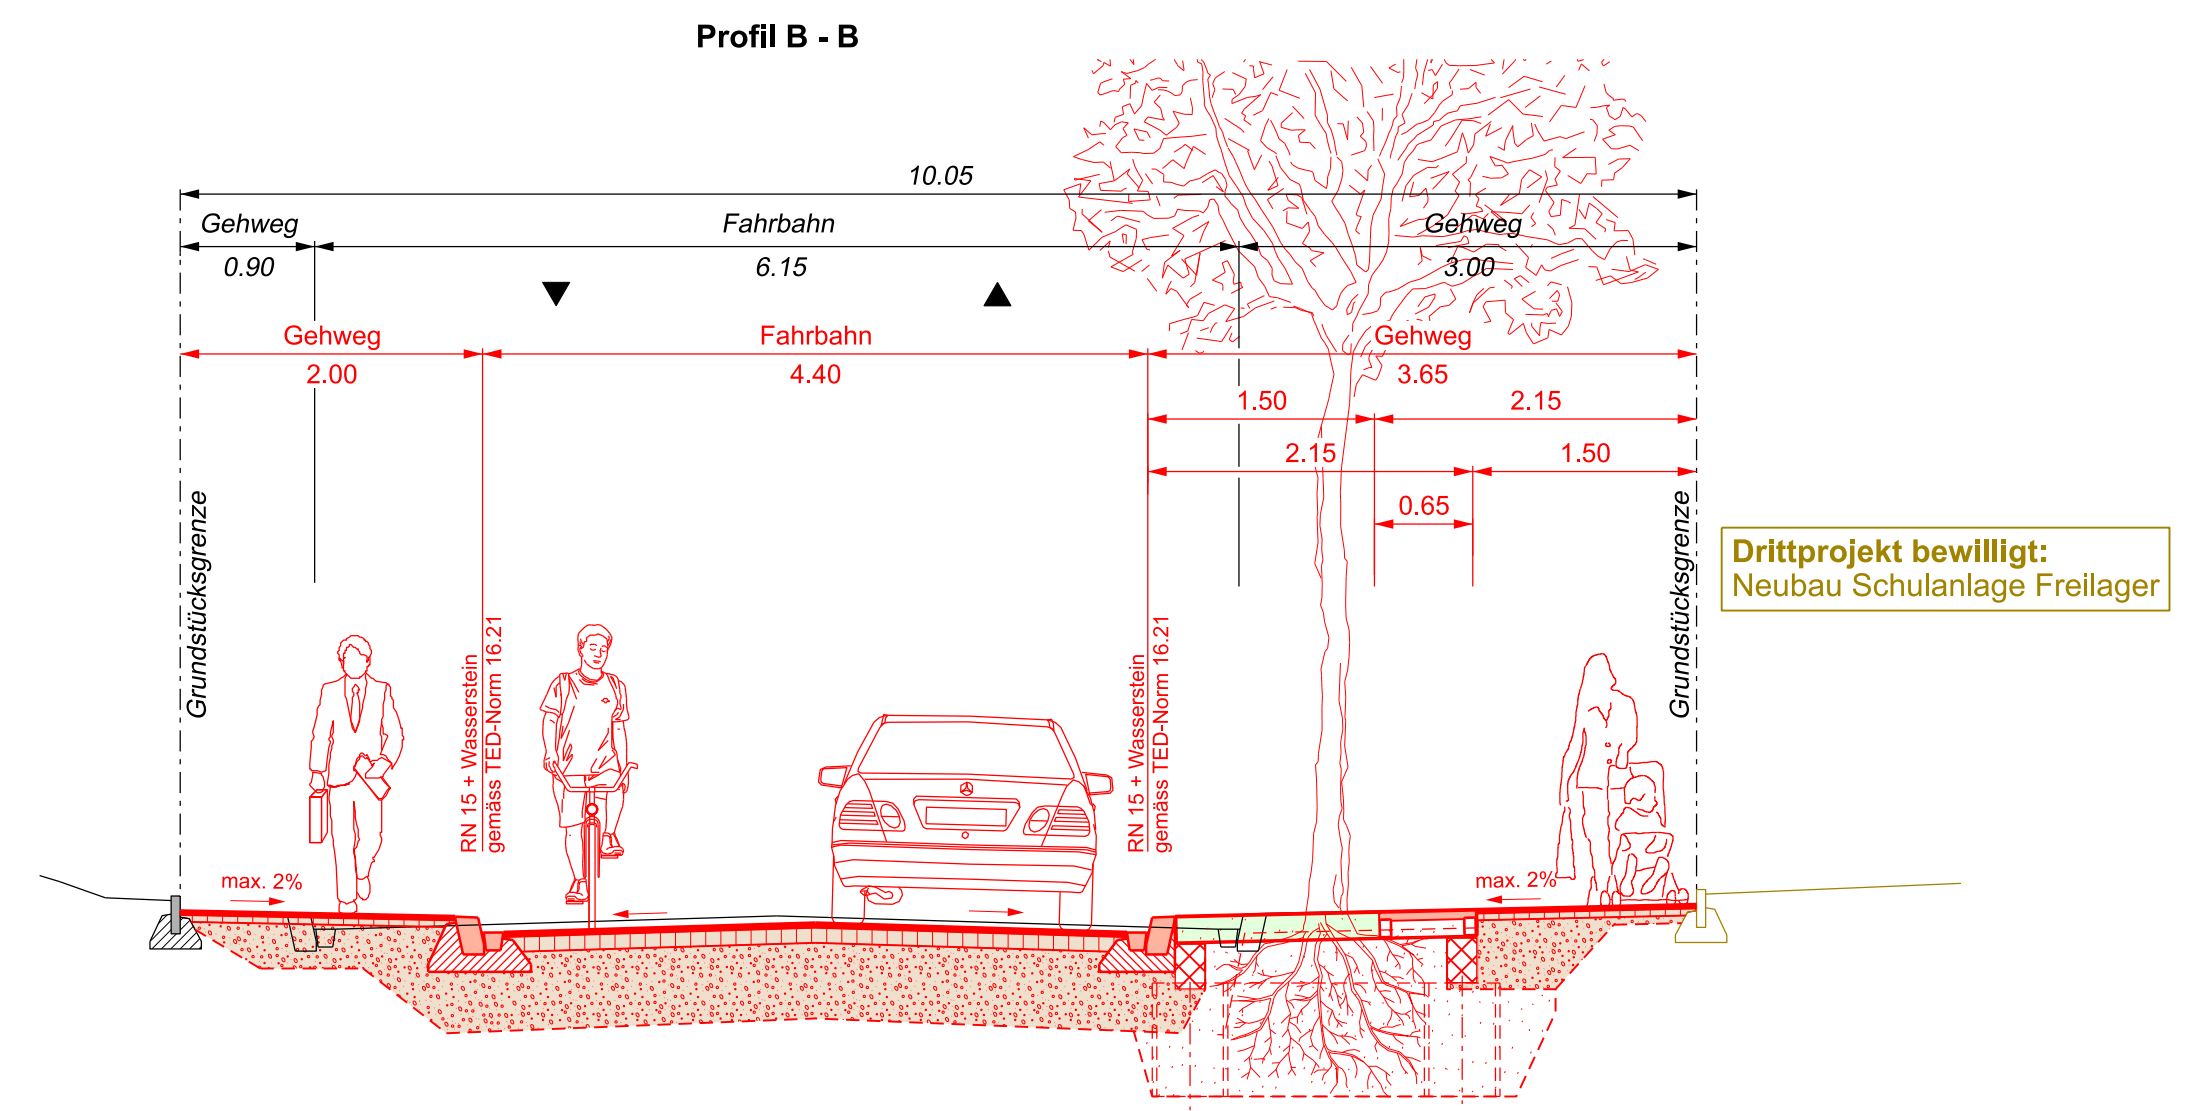


 Stadt Zürich Tiefbauamt		Bauprojekt Flurstrasse Freilagerstrasse bis GZA Bachwiesen		
Auflageplan gemäss §16 StrG				
Normalprofile 1:50				
Projektiert durch FPREISIGAG <small>BALINGENREURE UND PLANER SIA USIC HÄGENHOLZSTRASSE 83B, CH-8050 ZÜRICH, T 044 308 85 85 ZÜRICH@PREISIGAG.CH WWW.PREISIGAG.CH ZÜRICH, AARAU, BUCHS SG, CHUR, ST. GALLEN, WINTERTHUR</small>		Ausfertigung für		
Bearb. / Gepr. scl / koa	Datum 12.08.2022	Format 30 / 84	TAZ Bau - Nr. 18139	Plan - Nr. 18139-43
TAZ Projektleitung SCM		Dateipfad H:\projekte_neu_2356_Flurstrasse_Zuerich_mstation_32_Bauprojekt		

Von Direktorin genehmigt, TAZ Projektleitung:

Drittprojekt bewilligt:
Wohnüberbauung Freilagerstrasse 41

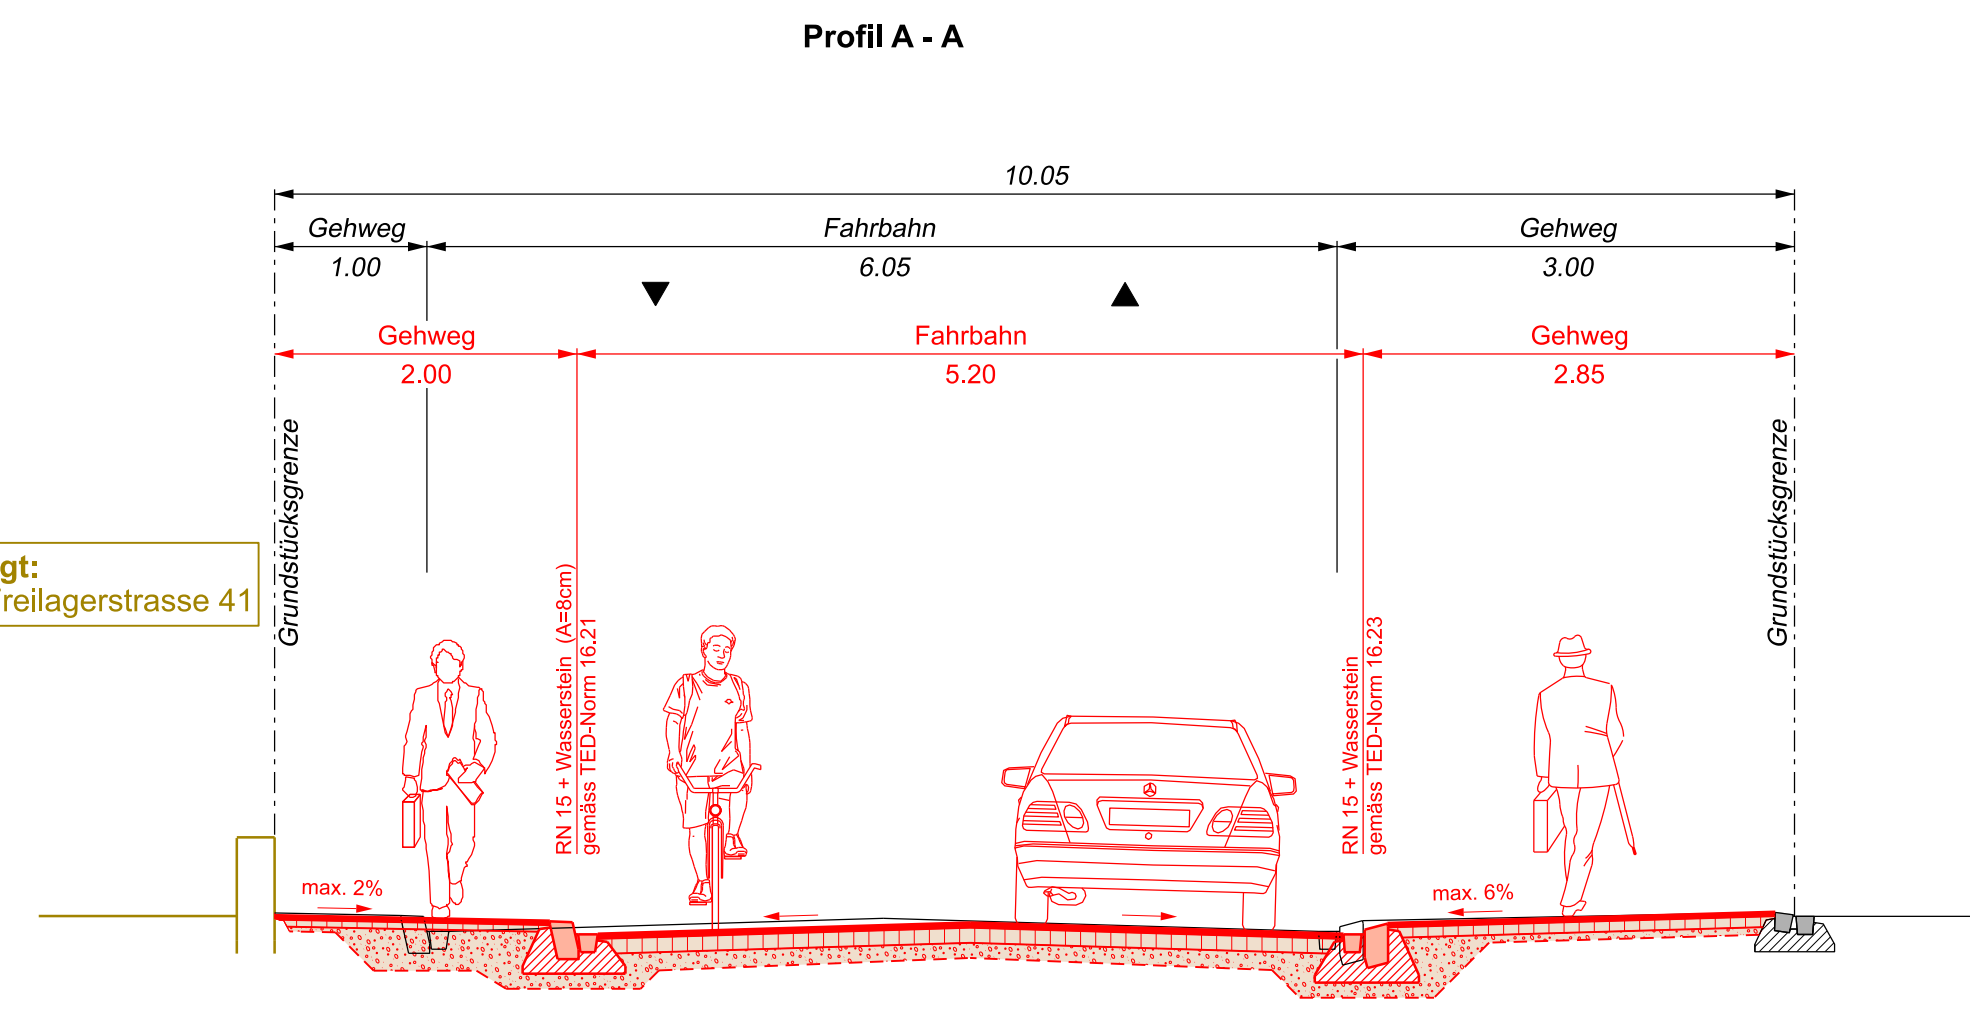

Drittprojekt bewilligt:
Neubau Schulanlage Freilager