



Vorprojekt
Waldschulweg
 Kapfsteig 54 - Biberlinstrasse 42
 Kapfsteig
Auflageplan gemäss §13 StrG
Normalprofile 1 : 50


Projektiert durch	Ausfertigung für		
 J AUSLIN STEBLER <small>personalized engineering</small>	<small>J AUSLIN STEBLER AG 8048 Zürich Hiltelinstrasse 7 Telefon +41 43 244 30 40 www.jauslinstebler.ch</small>		
	Bearb. / Gepr. psu / sot	Datum 20.10.2022	Format 30 / 105
TAZ Projektleitung VEJ	Änderungen	Datelpfad	Plan - Nr. 15129-31-031

Von Direktorin genehmigt, TAZ Projektleitung

Normalprofil 4-4

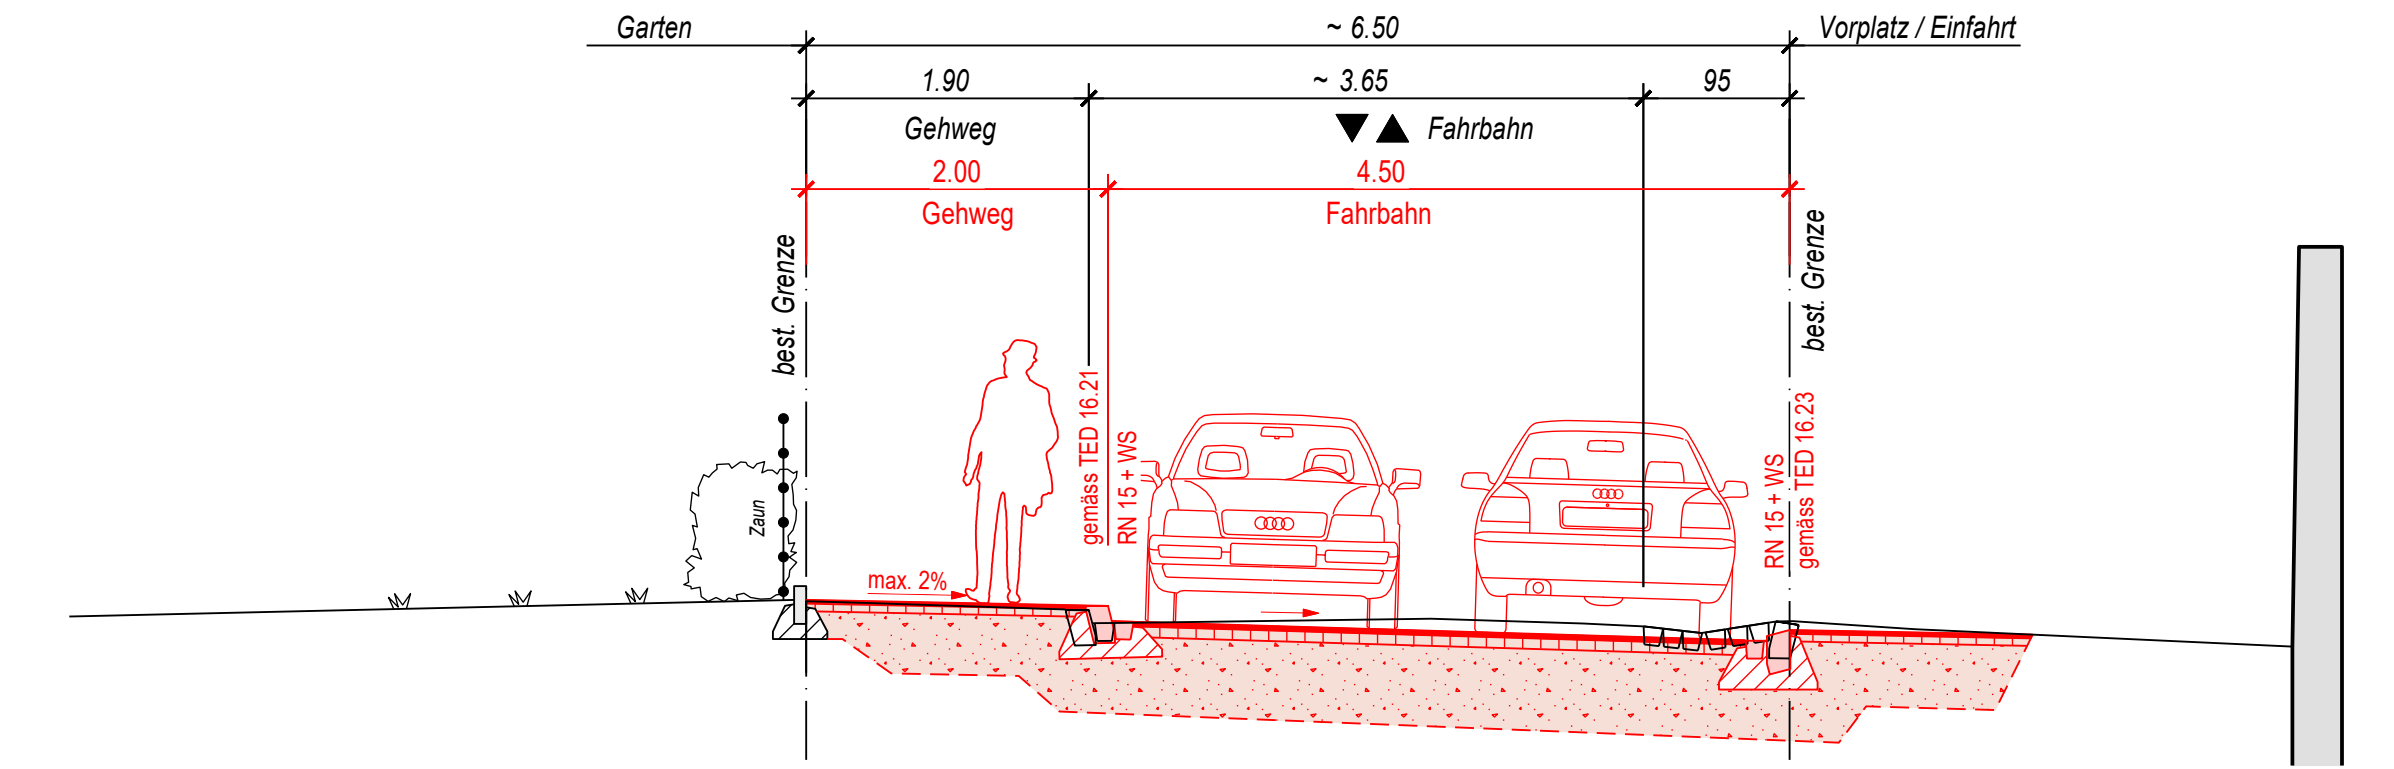

Normalprofil 5-5

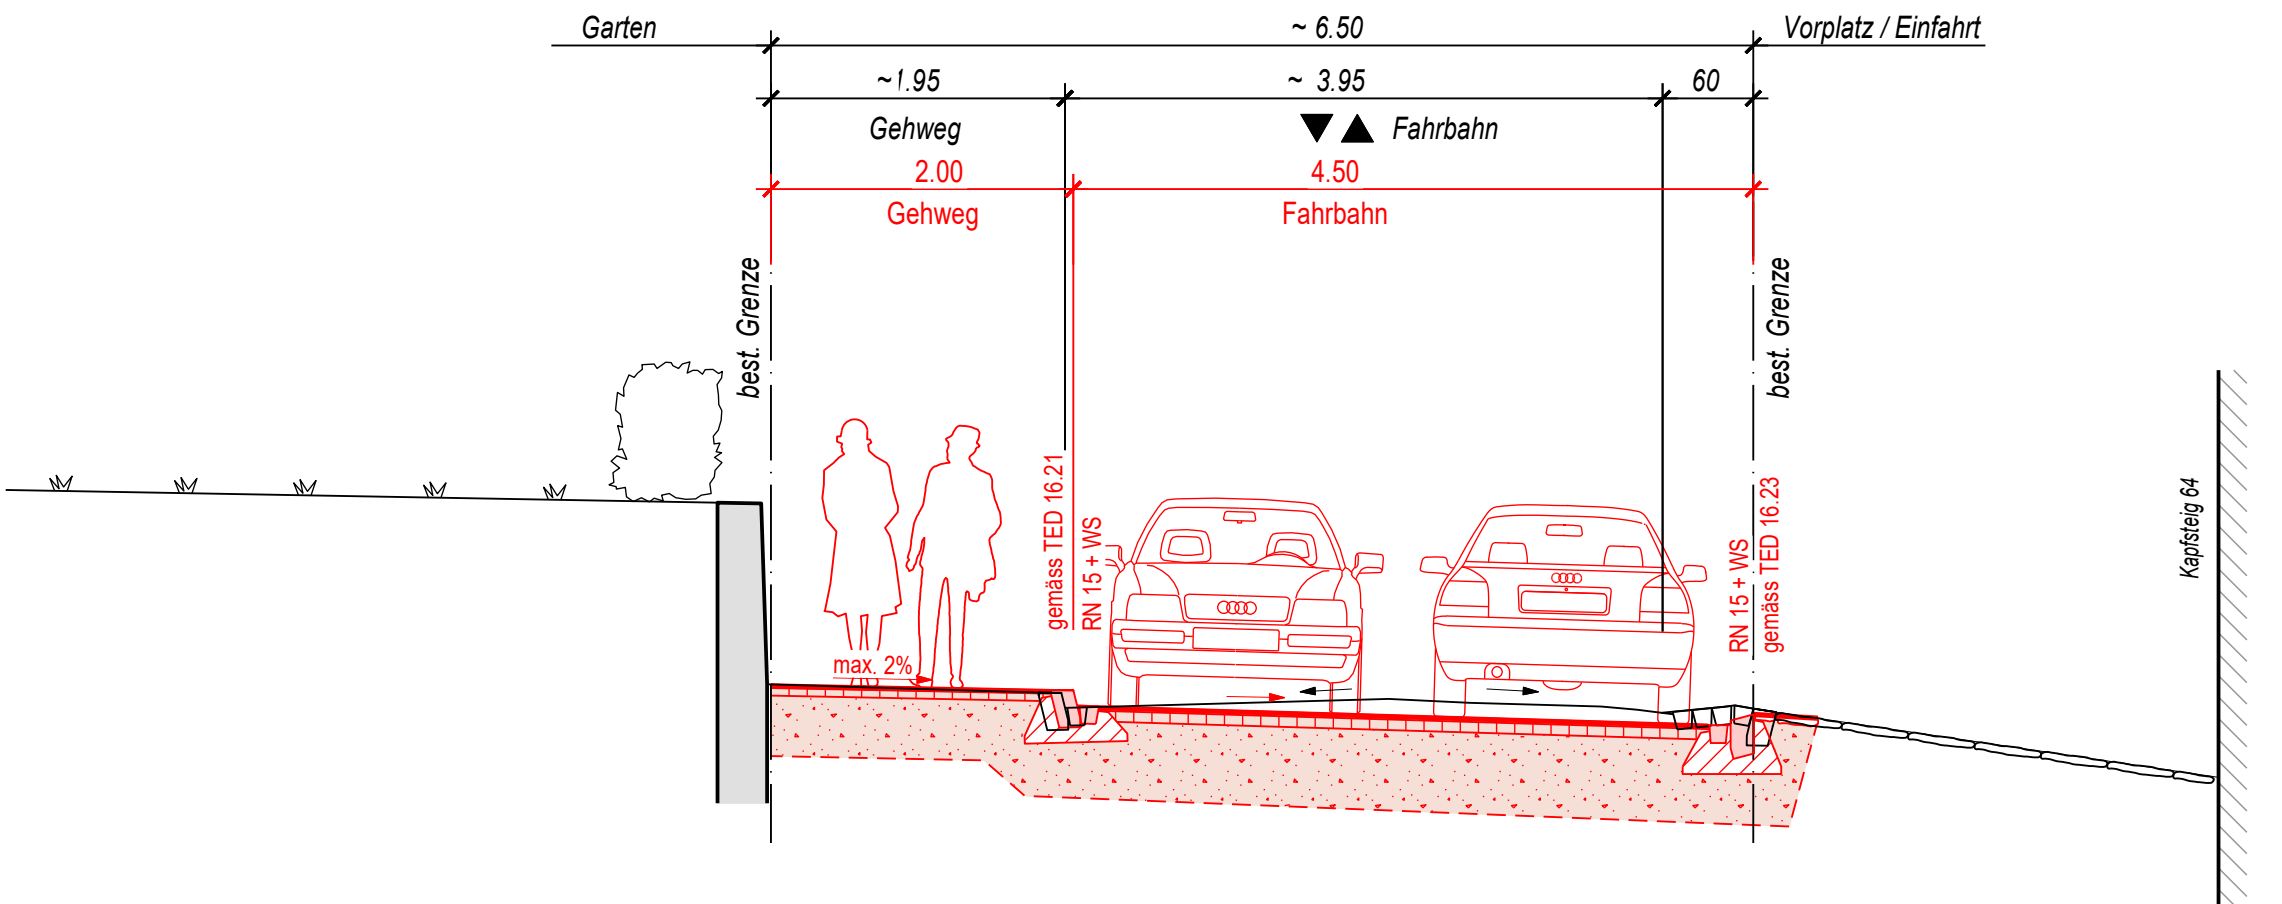

Normalprofil 6-6

