



**Vorprojekt**  
**Waldschulweg**  
 Kapfsteig 54 - Biberlinstrasse 42  
 Waldschulweg


**Auflageplan gemäss §13 StrG**

**Normalprofile 1 : 50**


Projektiert durch		Ausfertigung für	
<b>J AUSLIN STEBLER</b> personalized engineering		J AUSLIN STEBLER AG 8048 Zürich Hüblistrasse 7 Telefon +41 43 244 30 40 www.jauslinstebler.ch	
Bearb. / Gepr.	Datum	Format	TAZ Bau - Nr.
psu / sot	20.10.2022	30 / 105	15129
TAZ Projektleitung	Änderungen	Datelpfad	Plan - Nr.
VEJ			15129-31-030

Von Direktorin genehmigt, TAZ Projektleitung

**Normalprofil 1-1**

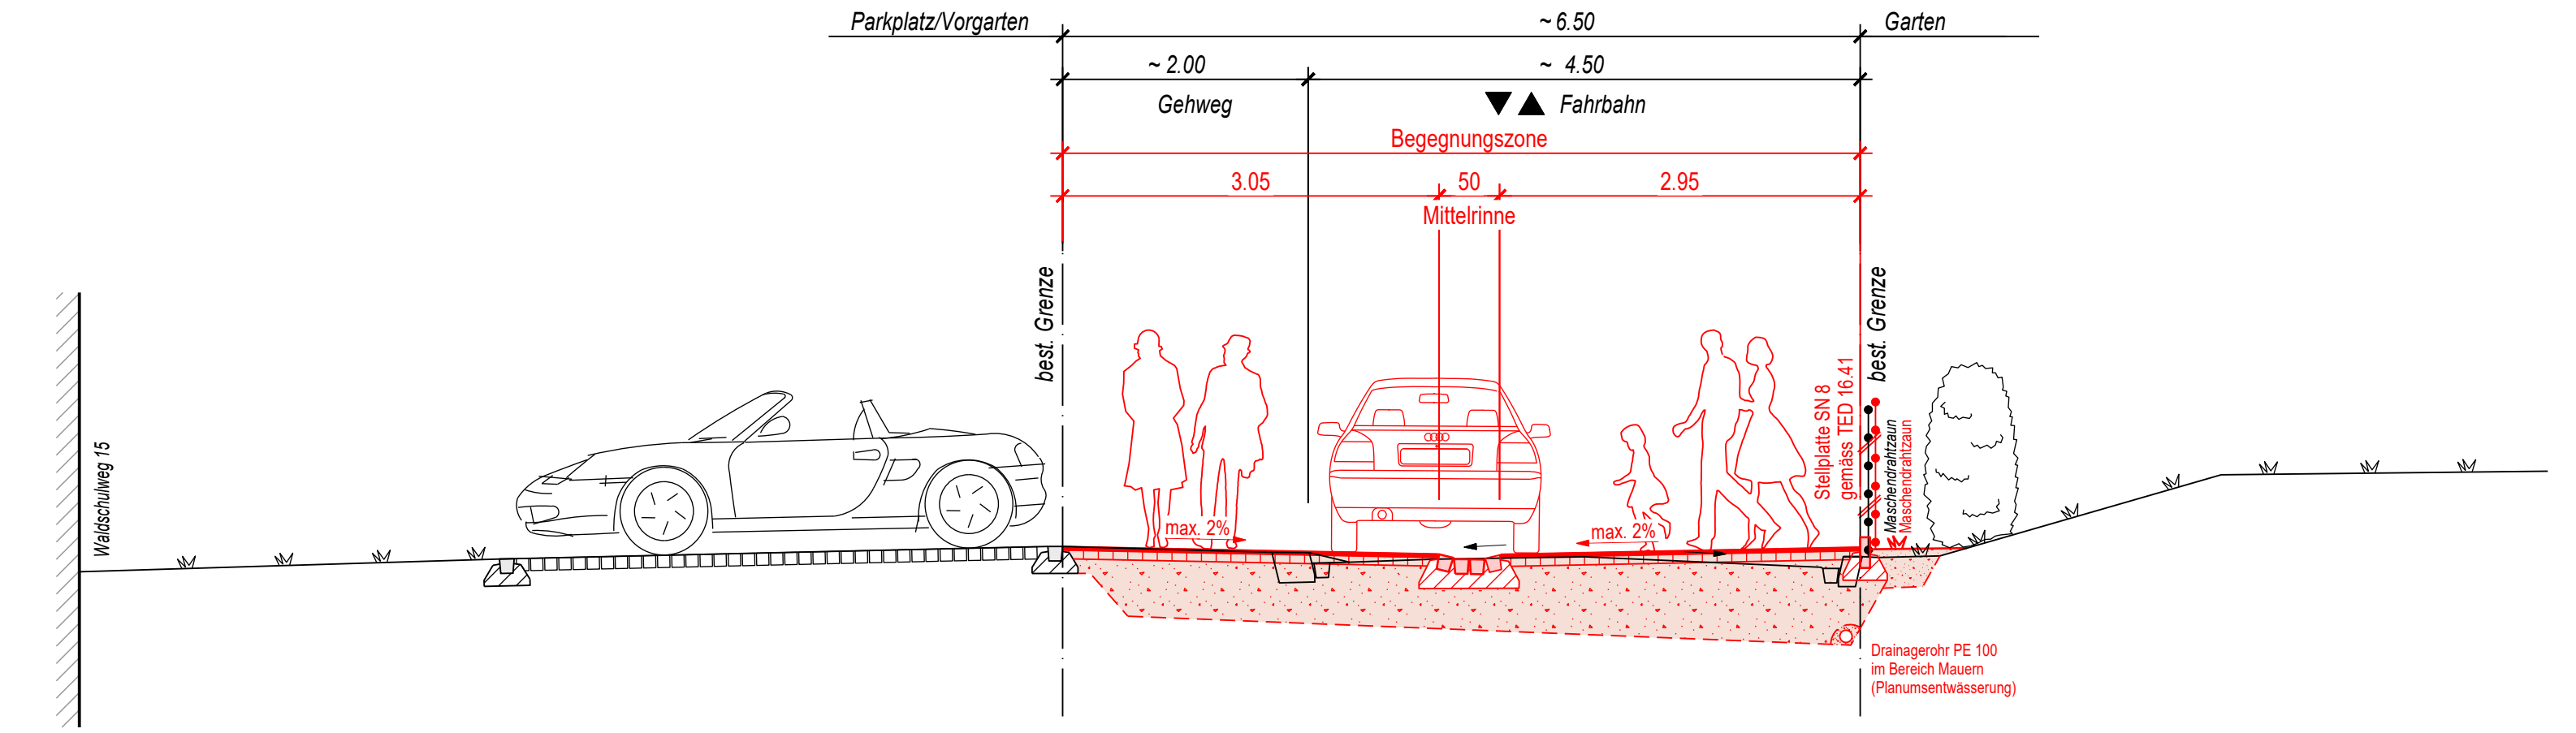

**Normalprofil 2-2**

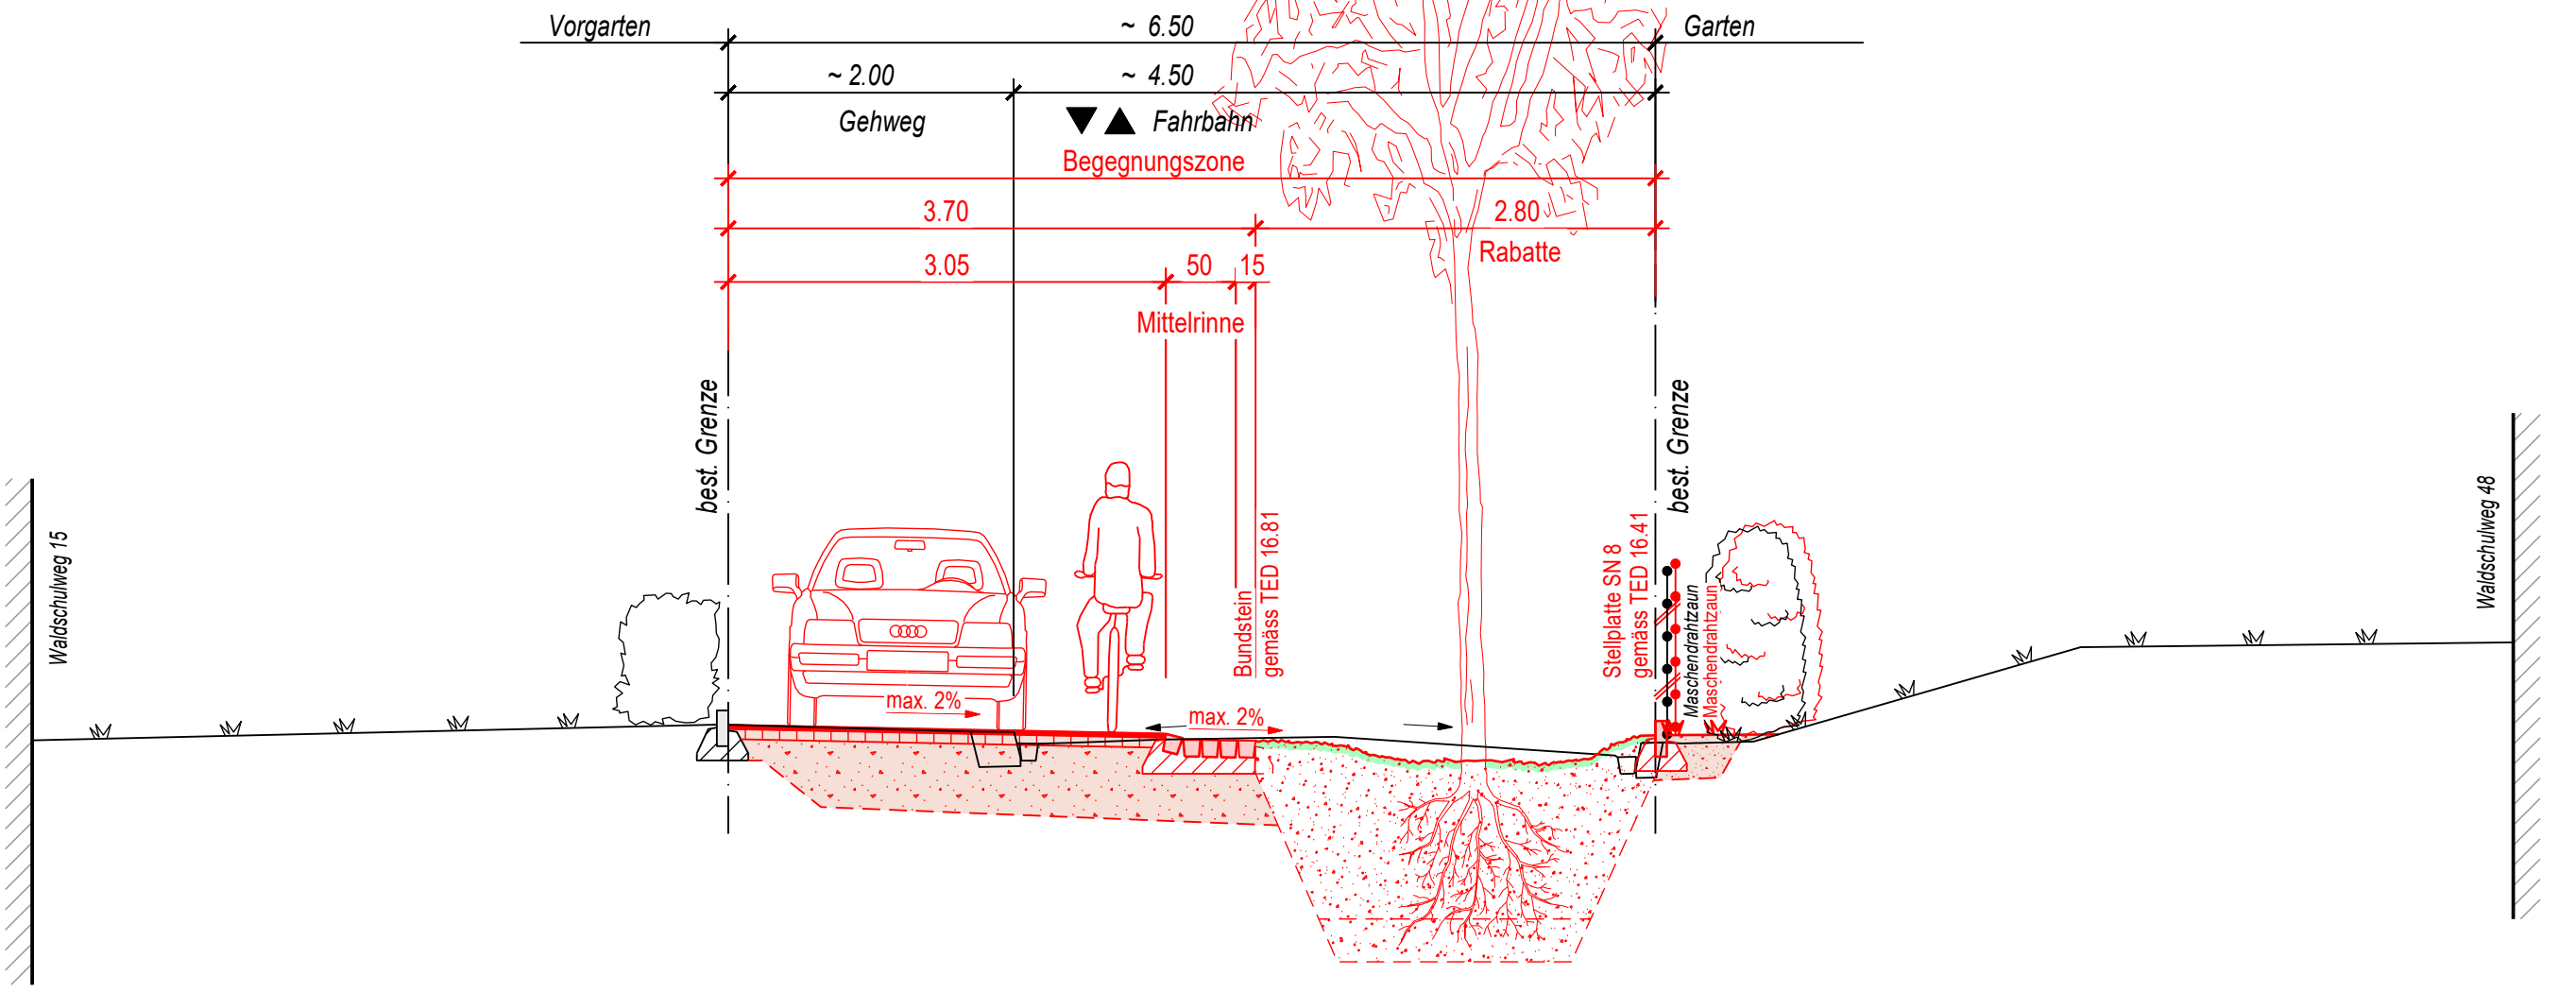

**Normalprofil 3-3**

