

**Stadt Zürich Tiefbauamt**

**Vorprojekt**

**Baumgartnerstrasse**  
Birmensdorfer- bis Zweierstrasse

**Auflageplan gemäss §13 StrG**


**Normalprofile 1 : 50**

Projekt durch	Stadt Zürich Tiefbauamt		
Ausfertigung Str.	Proprietäts- / Realisierung, TPA		
Proj. Nr.	80 / 168	TAZ Bau- No.	17082
Plan- No.	17082-42		
Bearb. / Gepr.	SCM	Datum	20. Okt. 2022
TAZ Projektierung	SCM	Änderungen	
Draufgezeichnet		Draufgezeichnet	


G: TPA-Projekt 17082 Baumgartnerstrasse 02\_Vorprojekt §13 Auflageplan 17082\_42 StrG Strasse

Von Direktorin genehmigt, TAZ Projektleitung:


**A - A**  
(Birmensdorferstrasse)

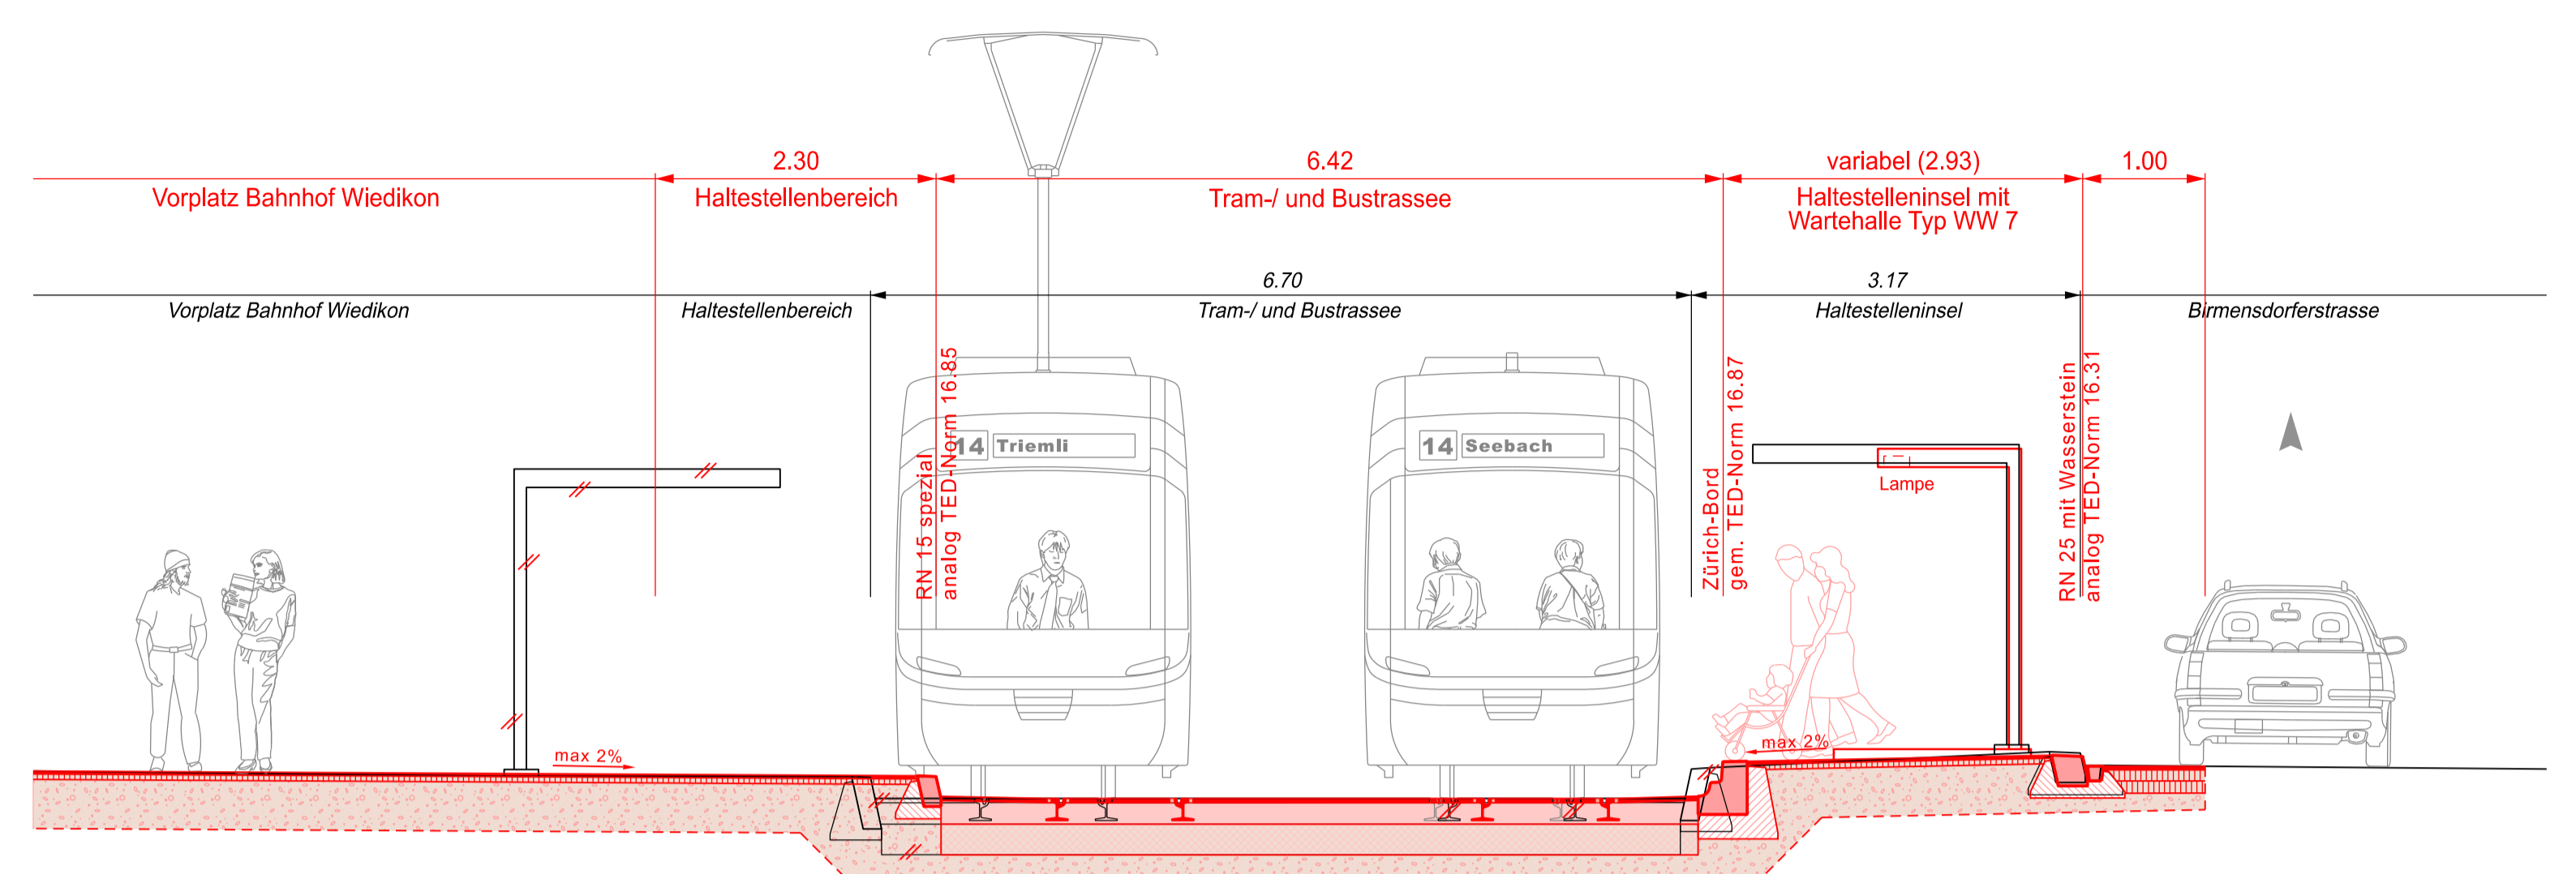


**B - B**  
(Baumgartnerstrasse)

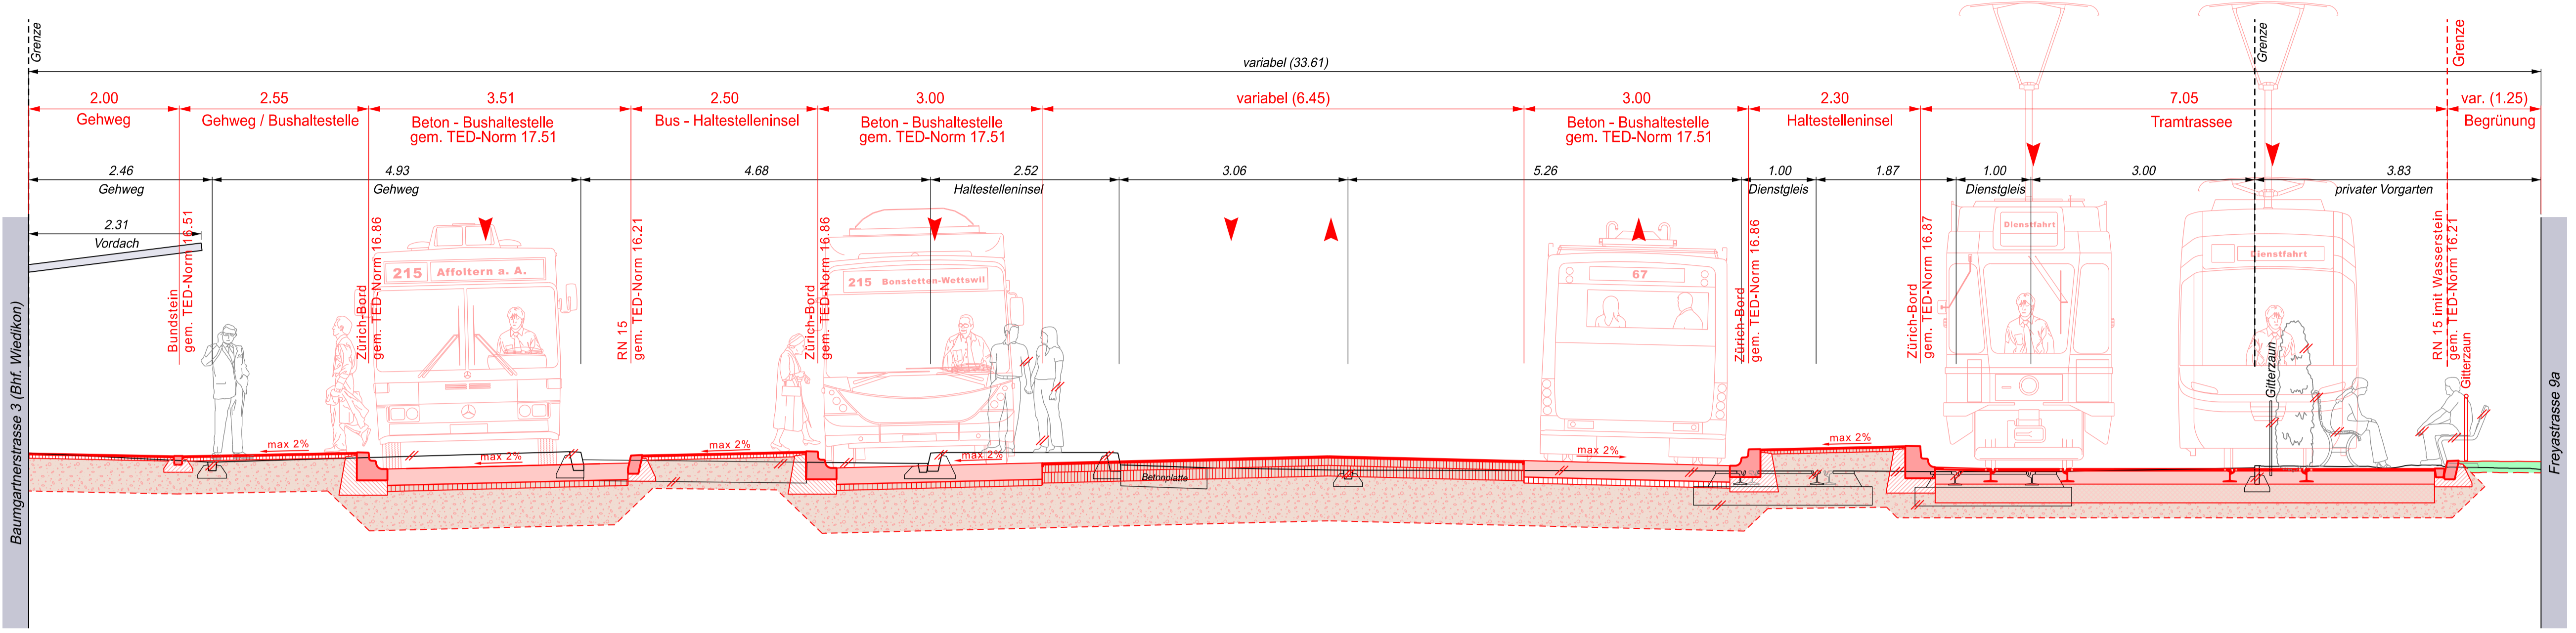

**C - C**  
(Baumgartnerstrasse)

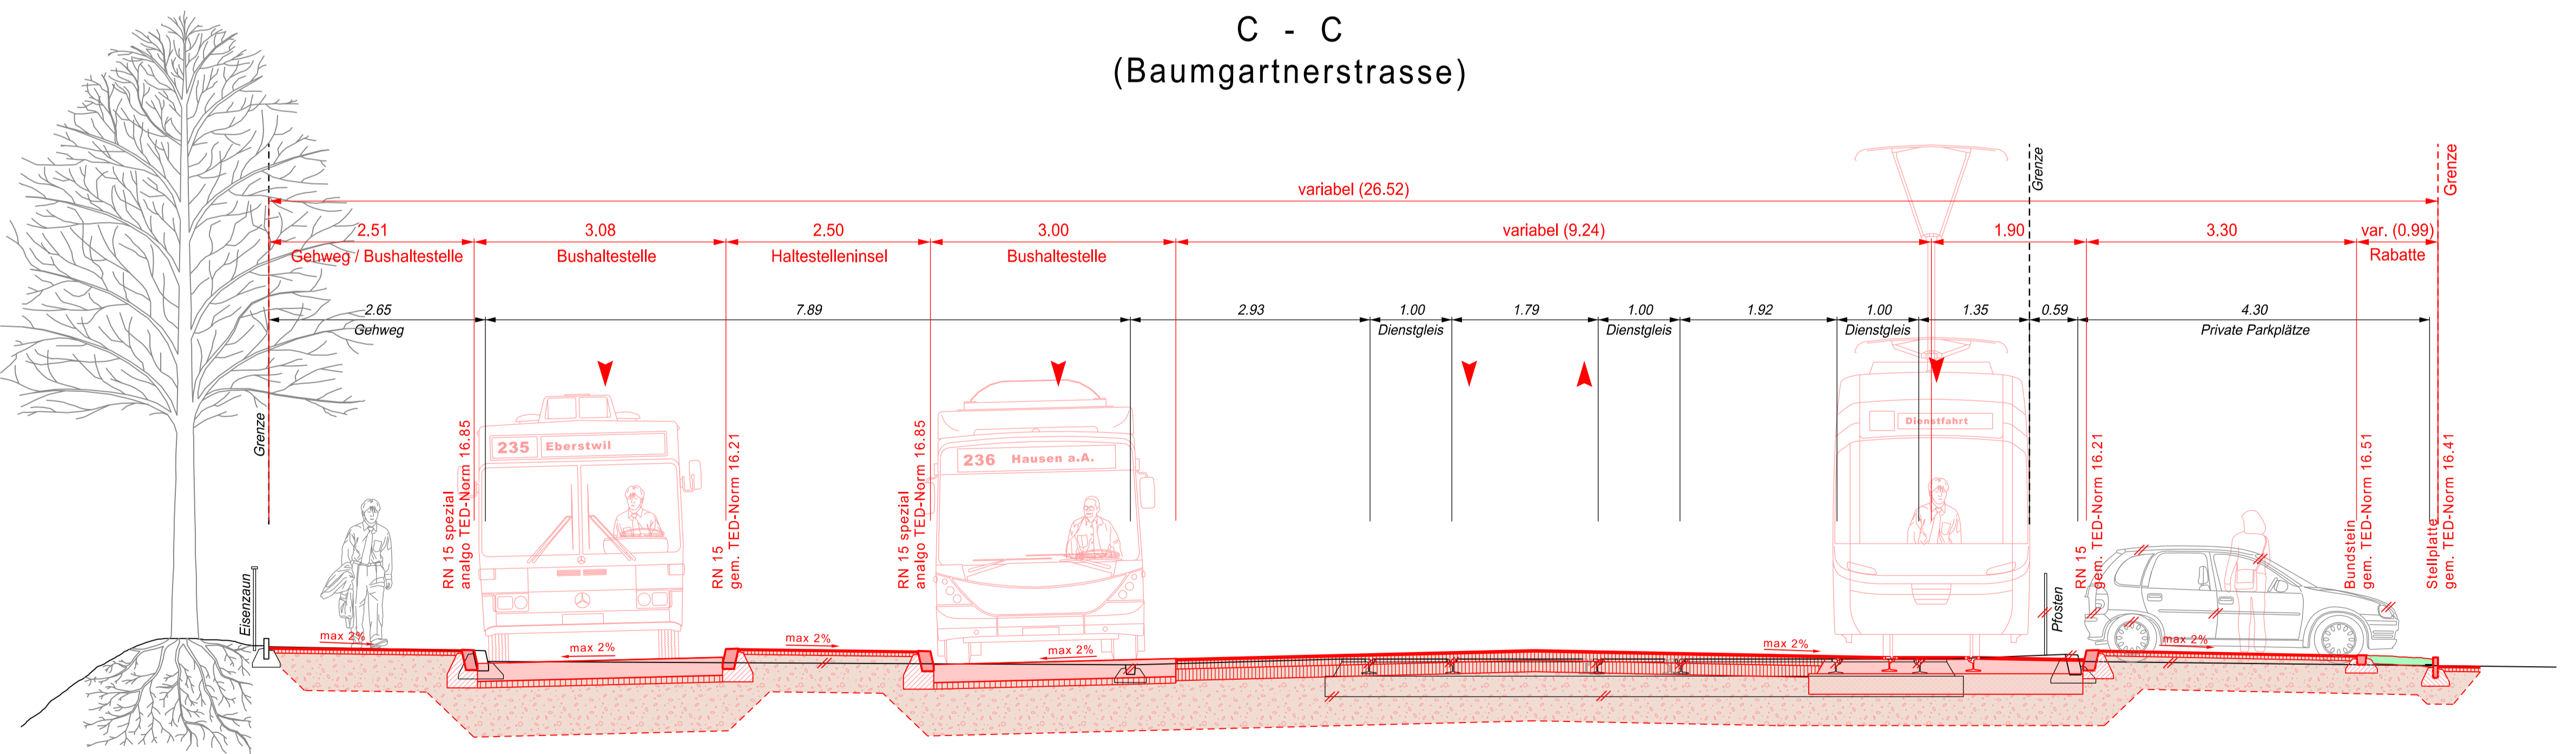

**D - D**  
(Zweierstrasse)

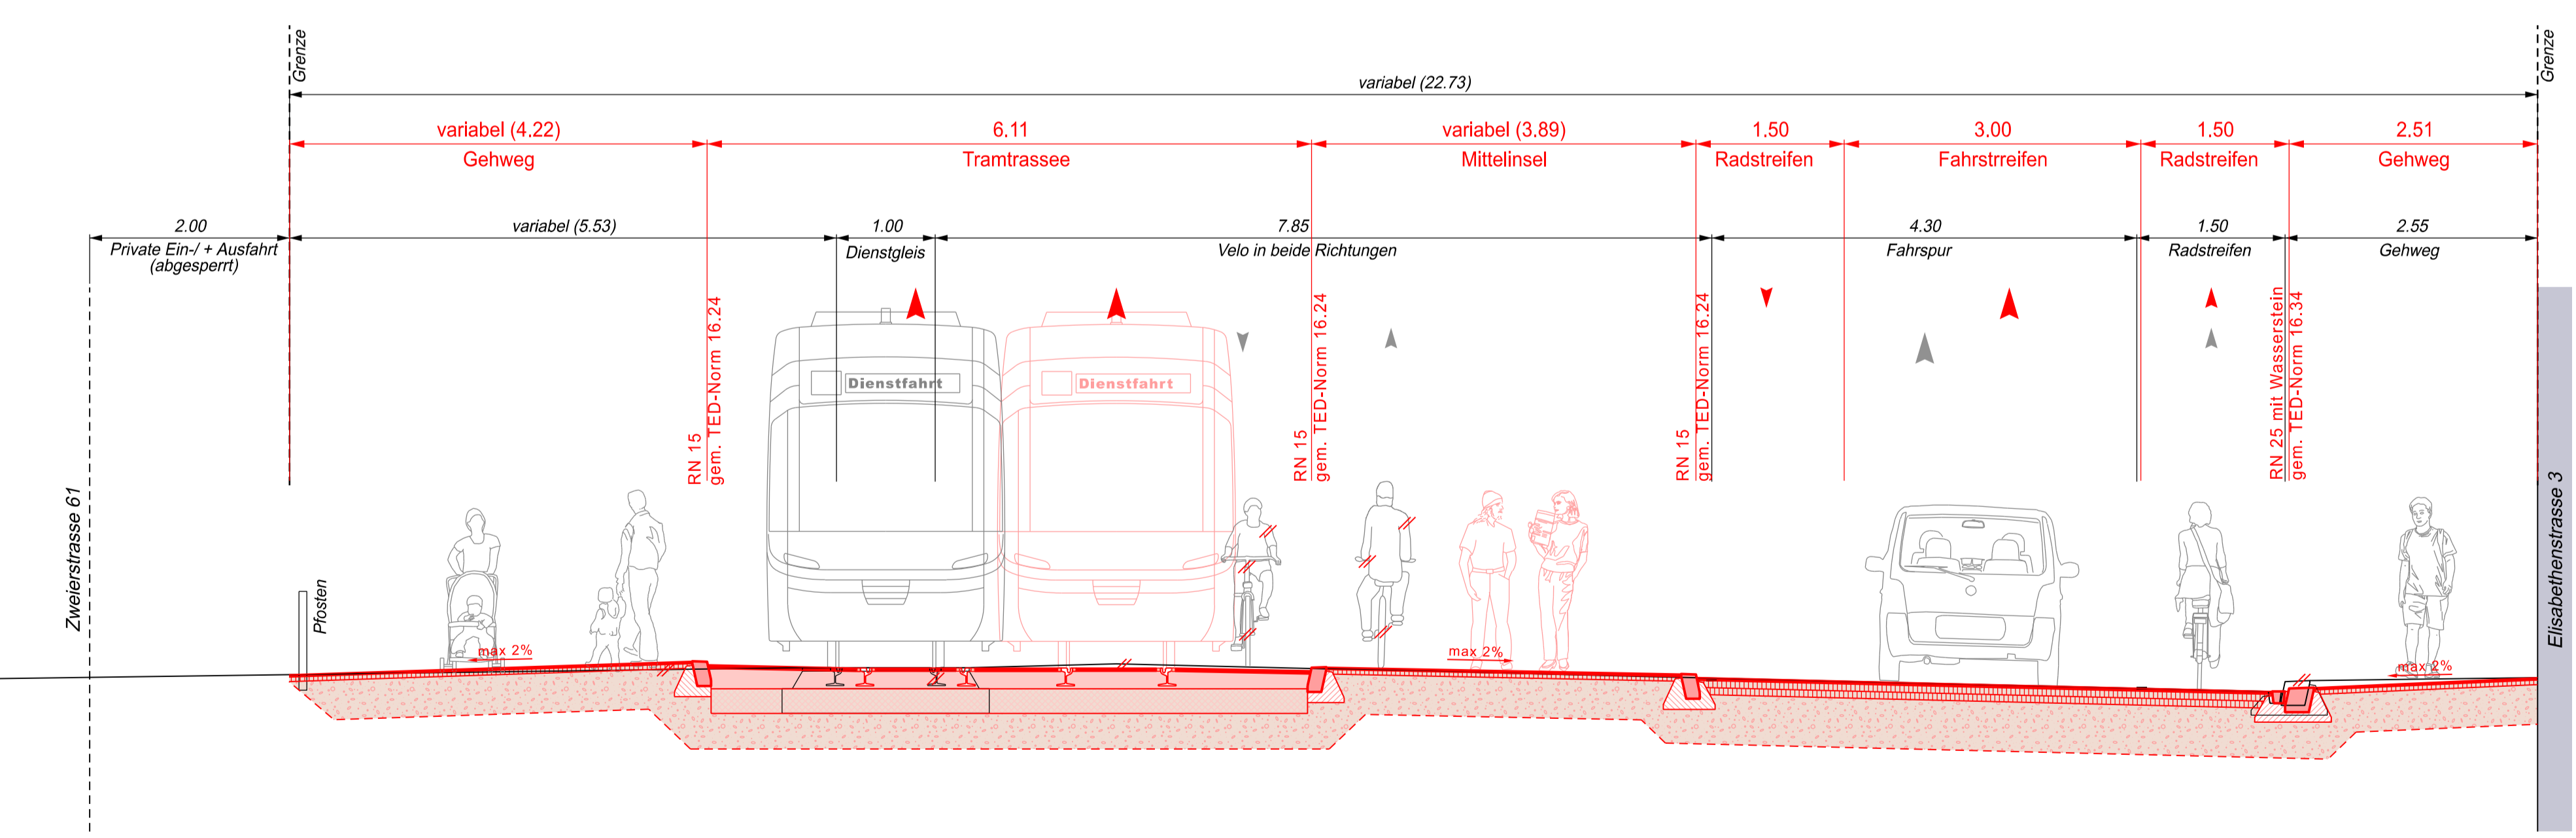

**E - E**  
(Freyastrasse)

