



Bauprojekt
Schwamendingenstrasse
 Haltestelle Friedackerstrasse


Auflageplan gemäss §16 StrG

Normalprofile 1 : 50

Projektiert durch ADUplan Bauingenieure ADUplan Bauingenieure GmbH Hägenholzstrasse 81 8050 Zürich		Ausfertigung für		
Bearb. / Gepr. Sen / Uzu	Datum 07.03.2023	Format 30 / 126	TAZ Bau - Nr. 21602	Plan - Nr. 21602-42
TAZ Projektleitung OZB	Dateipfad C:\ADUplan - Teamordner (Intern)\10 Projekte\2202 - BH Friedackerstrasse\09 CAD\§16\21602-42_bp-np-50_§16-Planauflage.zd			

Von Direktorin genehmigt, TAZ Projektleitung

Profil A - A

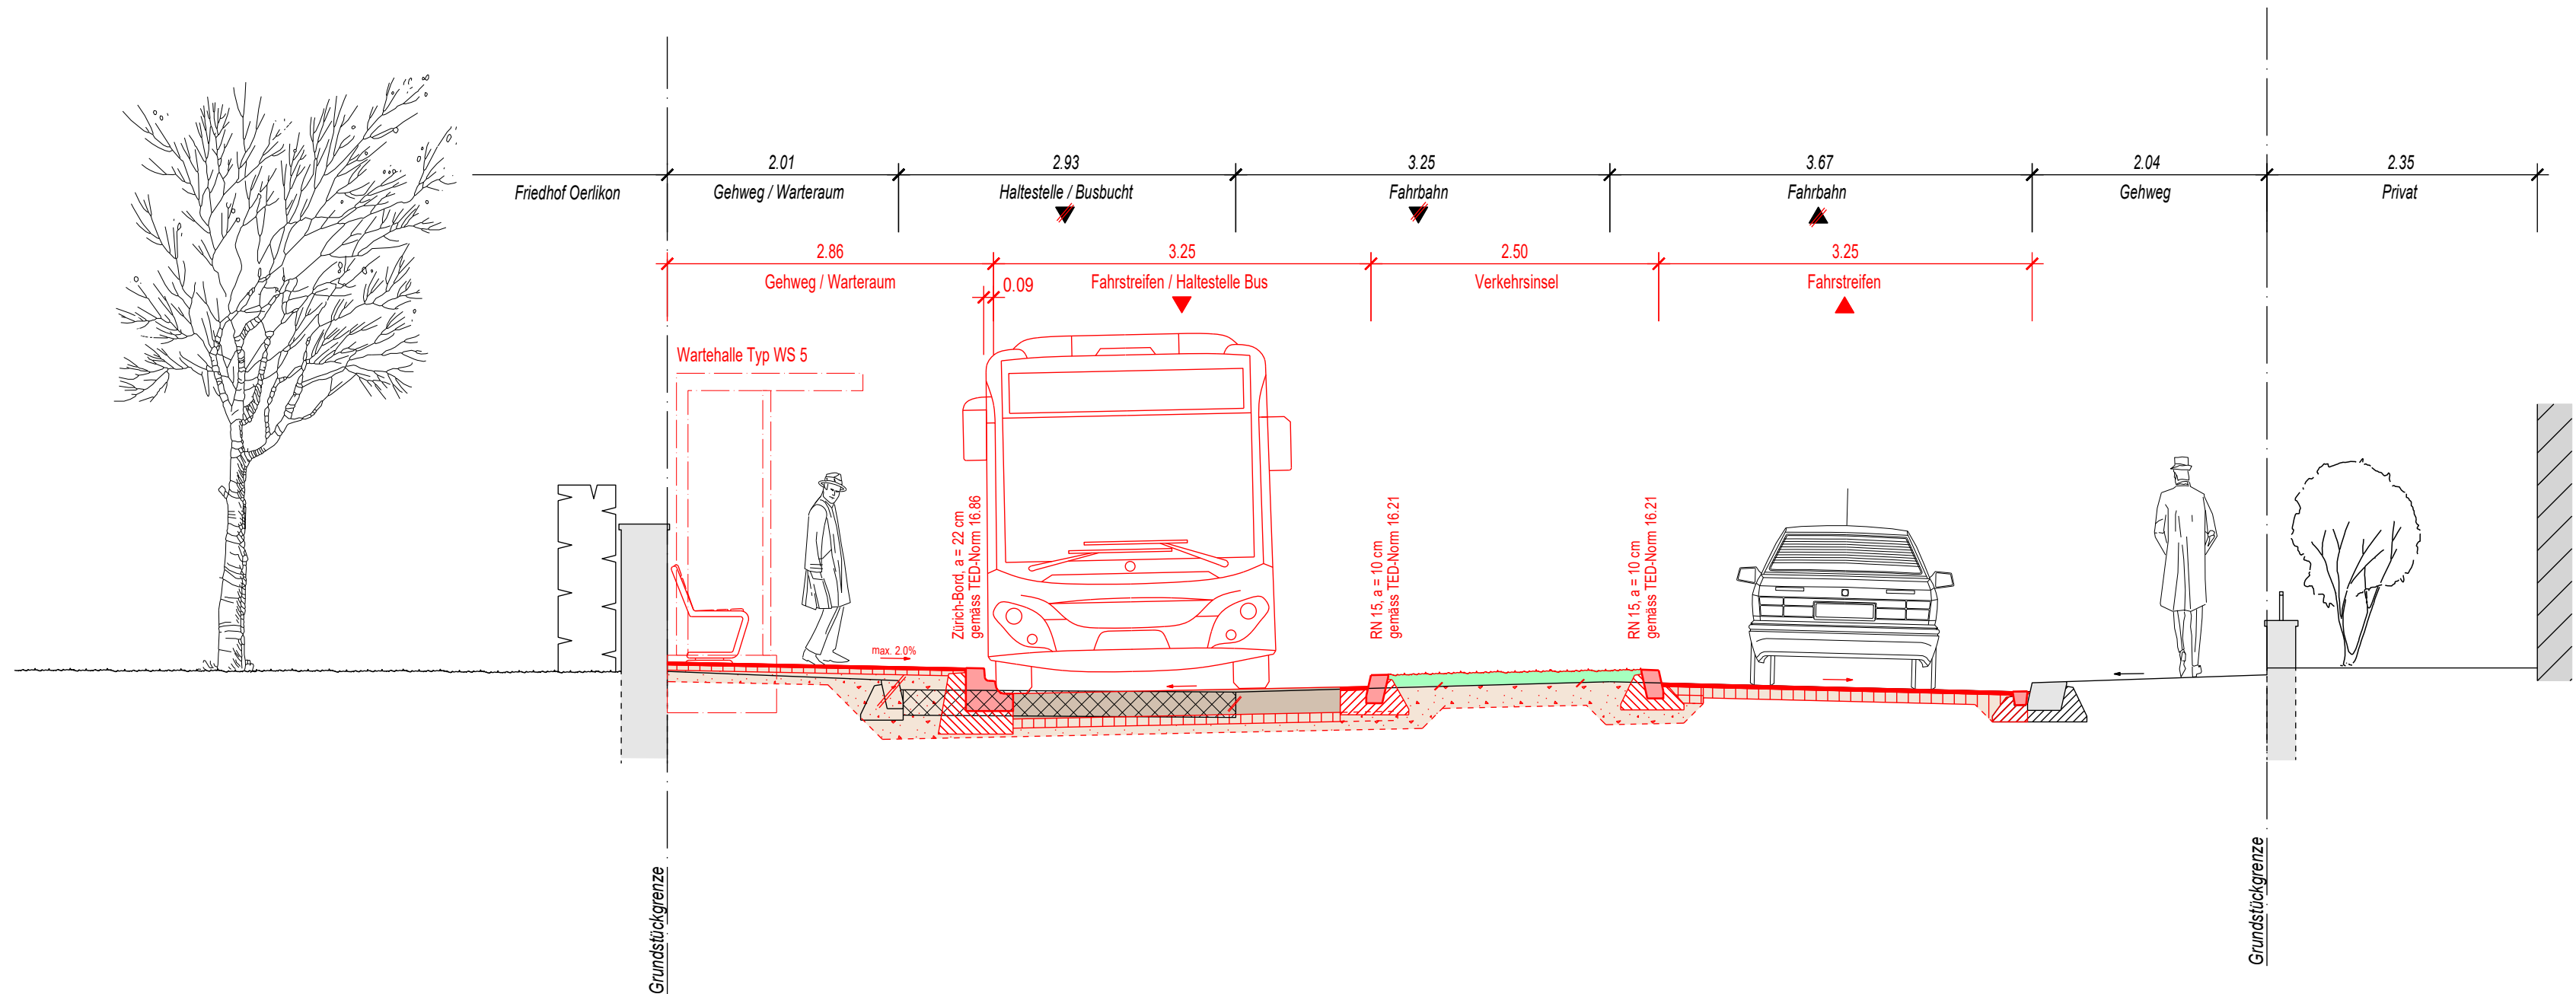

Profil B - B

