


| | | | | |
|--|---------------------|-------------------|------------------------|--------------------------|
| Projektiert durch Ingenieurbüro Walter Friesenbergstrasse 98 8055 Zürich Tel. 044 / 450 66 88 Fax. 044 / 450 66 89 E - Mail. iw.walter@swissonline.ch | | Ausfertigung für | | |
| Bearb. / Gepr. JW / Wa | Datum 24.10.2023 | Format 60 / 75 | TAZ Bau - Nr. 22633 | Plan - Nr. 22633 - 21 |
| Änderungen FRT | | Dateipfad | | |

Von Direktorin genehmigt, TAZ Projektleitung:

Schnitt A - A; 1:50

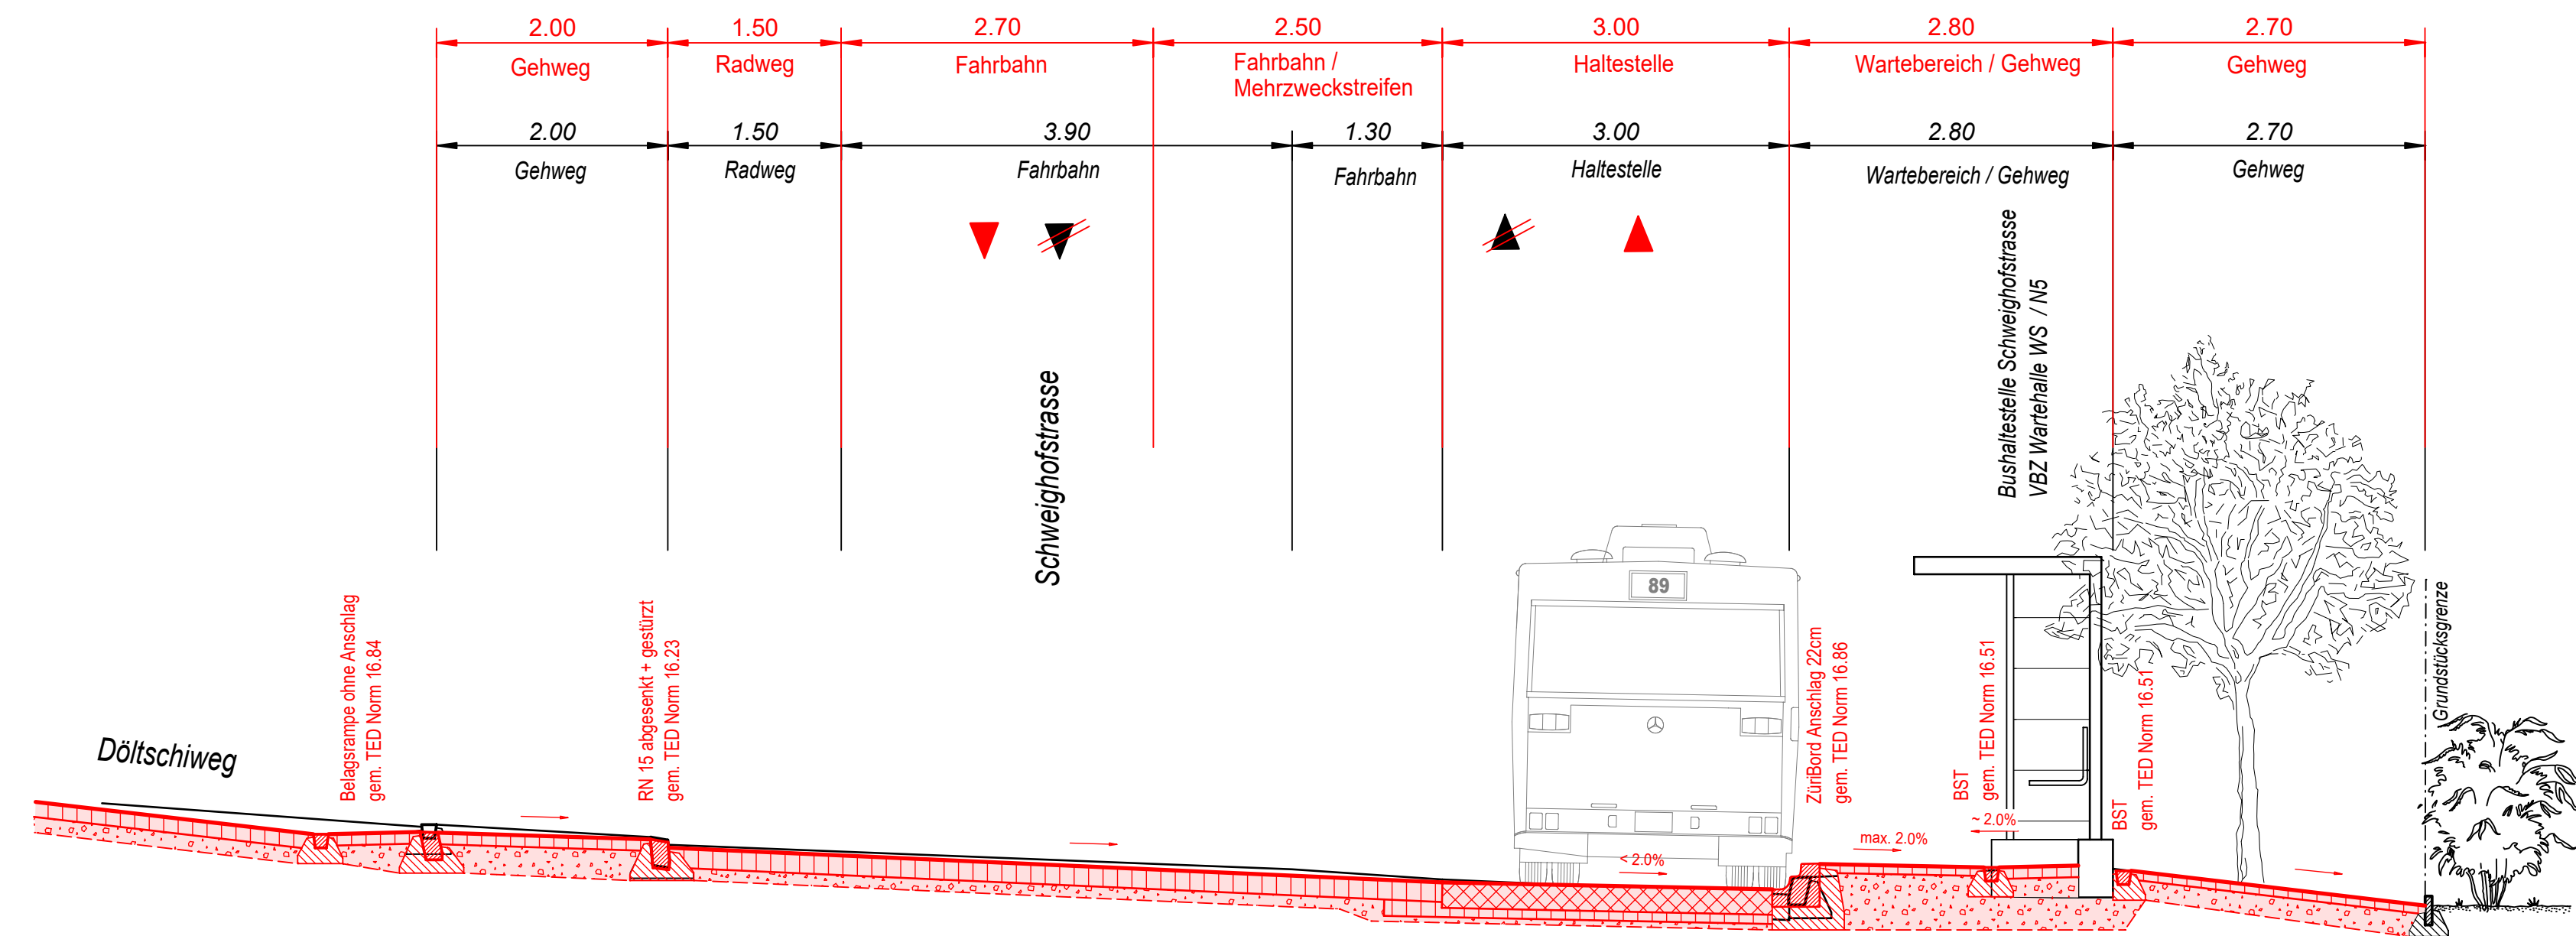

Schnitt B - B; 1:50

