
Stadt Zürich
 Tiefbauamt

Bauprojekt
Opfikonstrasse
 Haltestelle Auzelg Ost


Auflageplan gemäss §16 StrG

Normalprofile 1 : 50

Projektiert durch Stadt Zürich Tiefbauamt Planung + Projektierung, TPA Werdmühleplatz 3, 8001 Zürich Telefon 044 412 42 12		Ausfertigung für		
Bearb. / Gepr.	Datum	Format	TAZ Bau - Nr.	Plan - Nr.
PAC / GLG	27.05.2024	30 / 105	19174	19174 - 43
TAZ Projektleitung	Änderungen	Dateipfad		
GRM		G:\TPA-Projekte\19174_Opfikonstrasse\03_Bauprojekt\§16 Auflagepläne		

Von Direktorin genehmigt, TAZ Projektleitung:

A - A

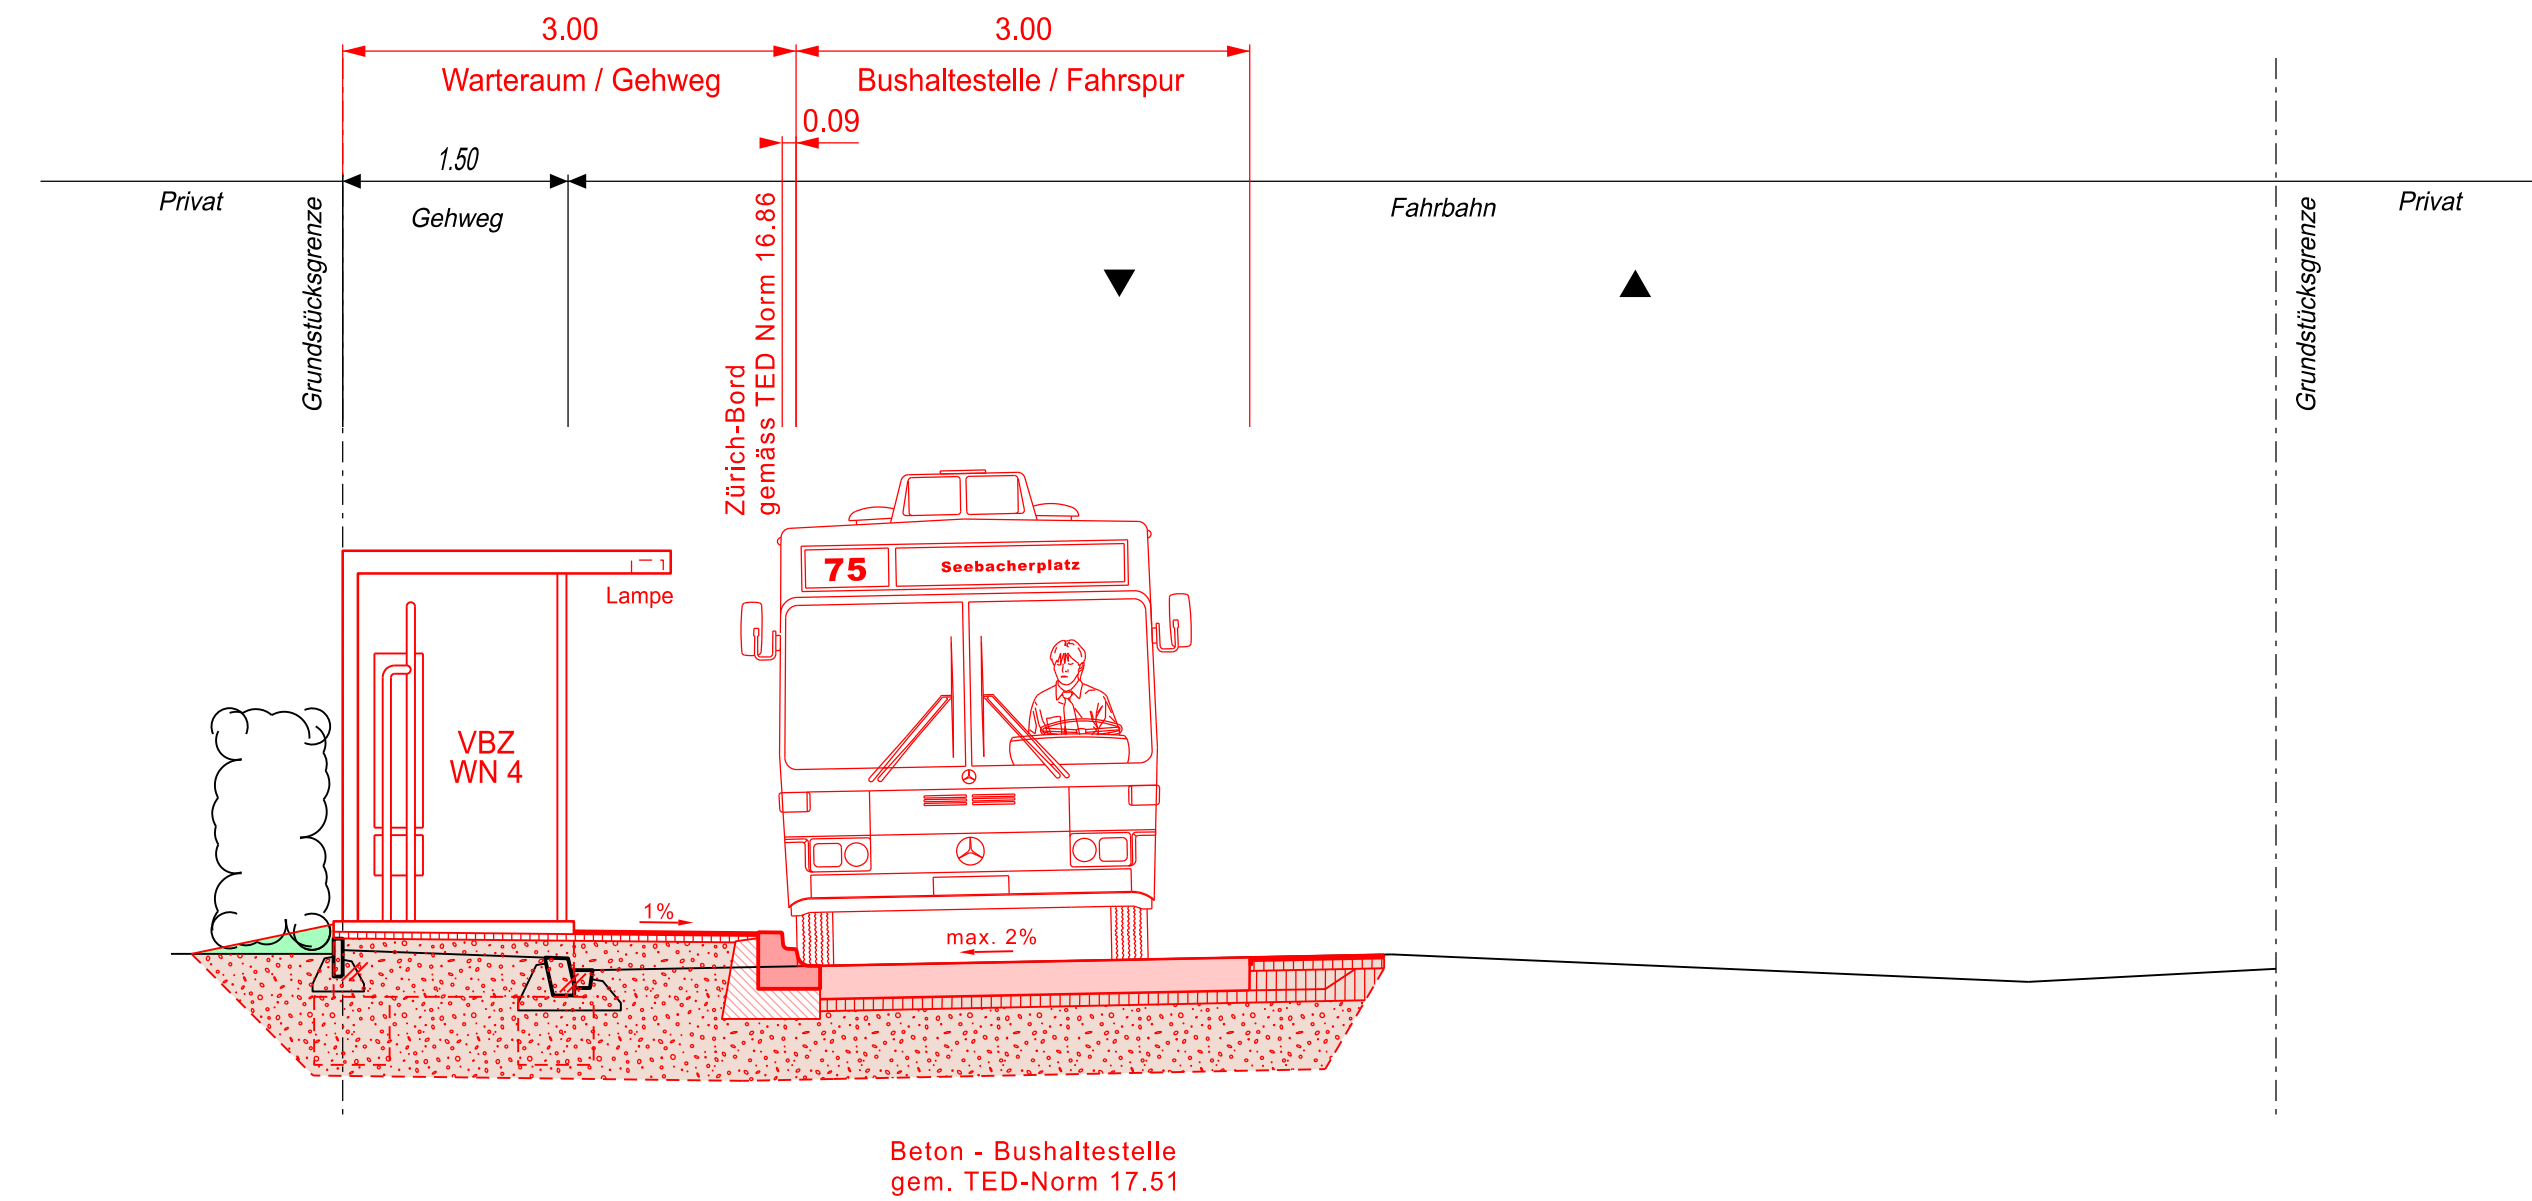

B - B

