
**Stadt Zürich Tiefbauamt**  
**Bauprojekt**  
**Turner-/Volkmarstrasse**  
 Turnerstrasse 3 - Ottikerstrasse und Volkmarstrasse


**Auflageplan gemäss §16 StrG**  
**Normalprofil 1 : 50**

Projektiert durch <b>Stadt Zürich Tiefbauamt</b> Planung + Projektierung, TPA Werdmühleplatz 3, 8001 Zürich Telefon 044 412 42 12		Ausfertigung für		
Bearb. / Gepr. REL / ZEA	Datum 27.06.2024	Format 30 / 126	TAZ Bau - Nr. 17 037	Plan - Nr. 17 037 - 42
TAZ-Projektleitung KLC	Änderungen	Dateipfad P:\1 01 Projekte\17037 Turner-Volkmarstrasse\ PR1 10 Pläne\02 Vorprojekt\		

Von Direktorin genehmigt, TAZ Projektleitung:


### A - A

Volkmarstrasse

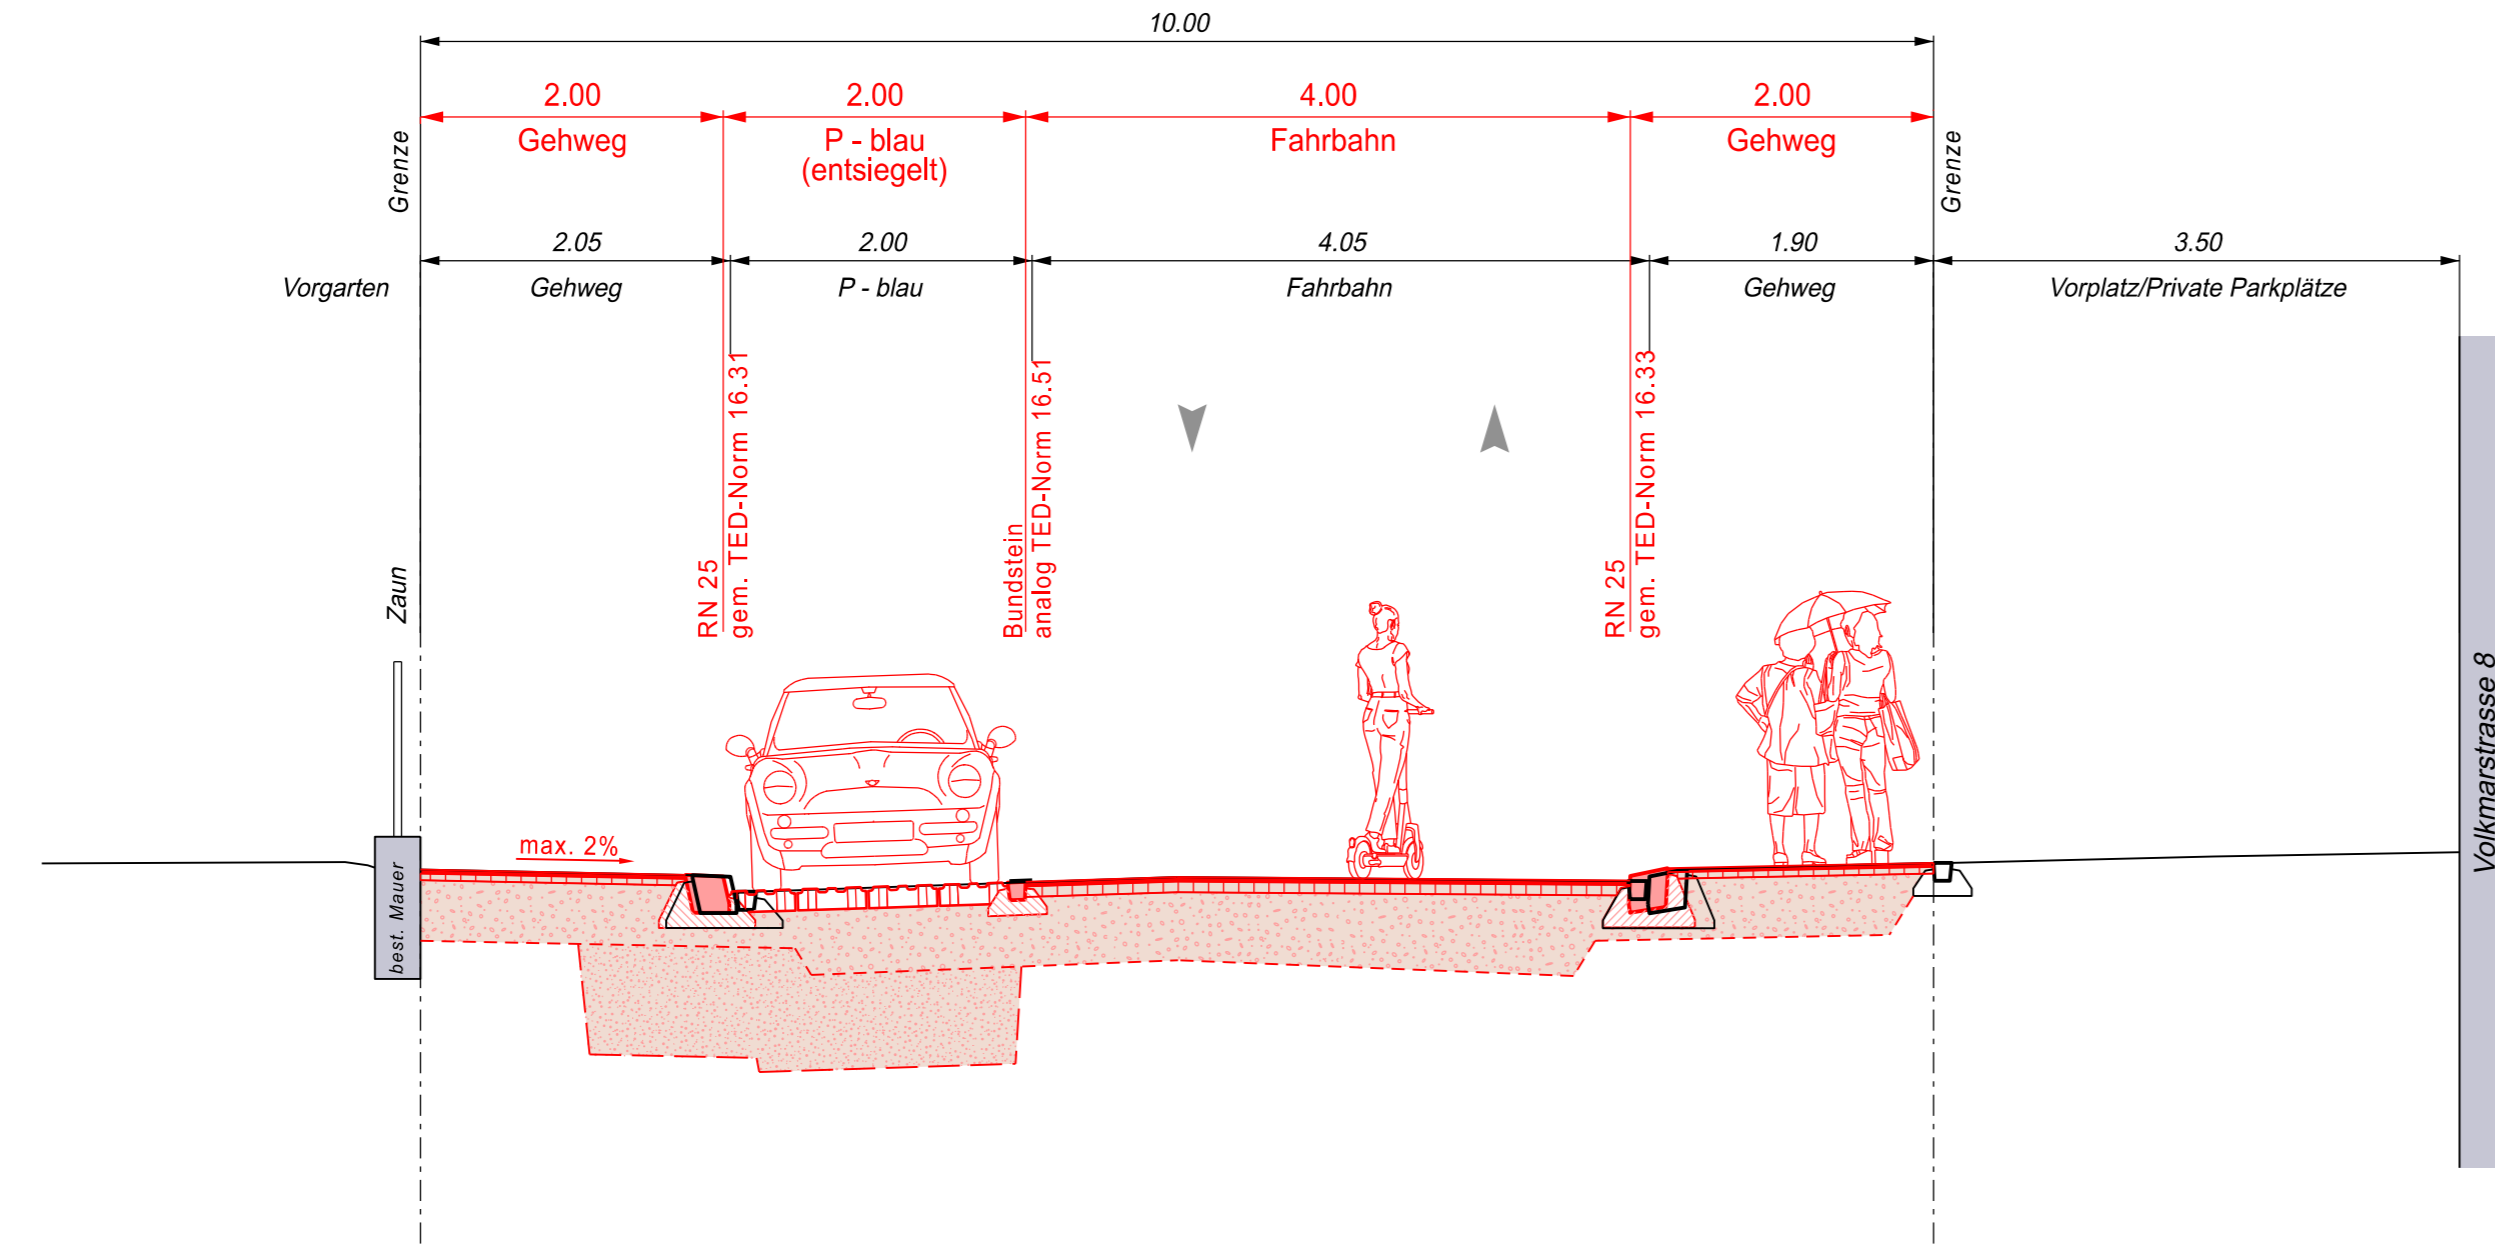

### B - B

Turnerstrasse

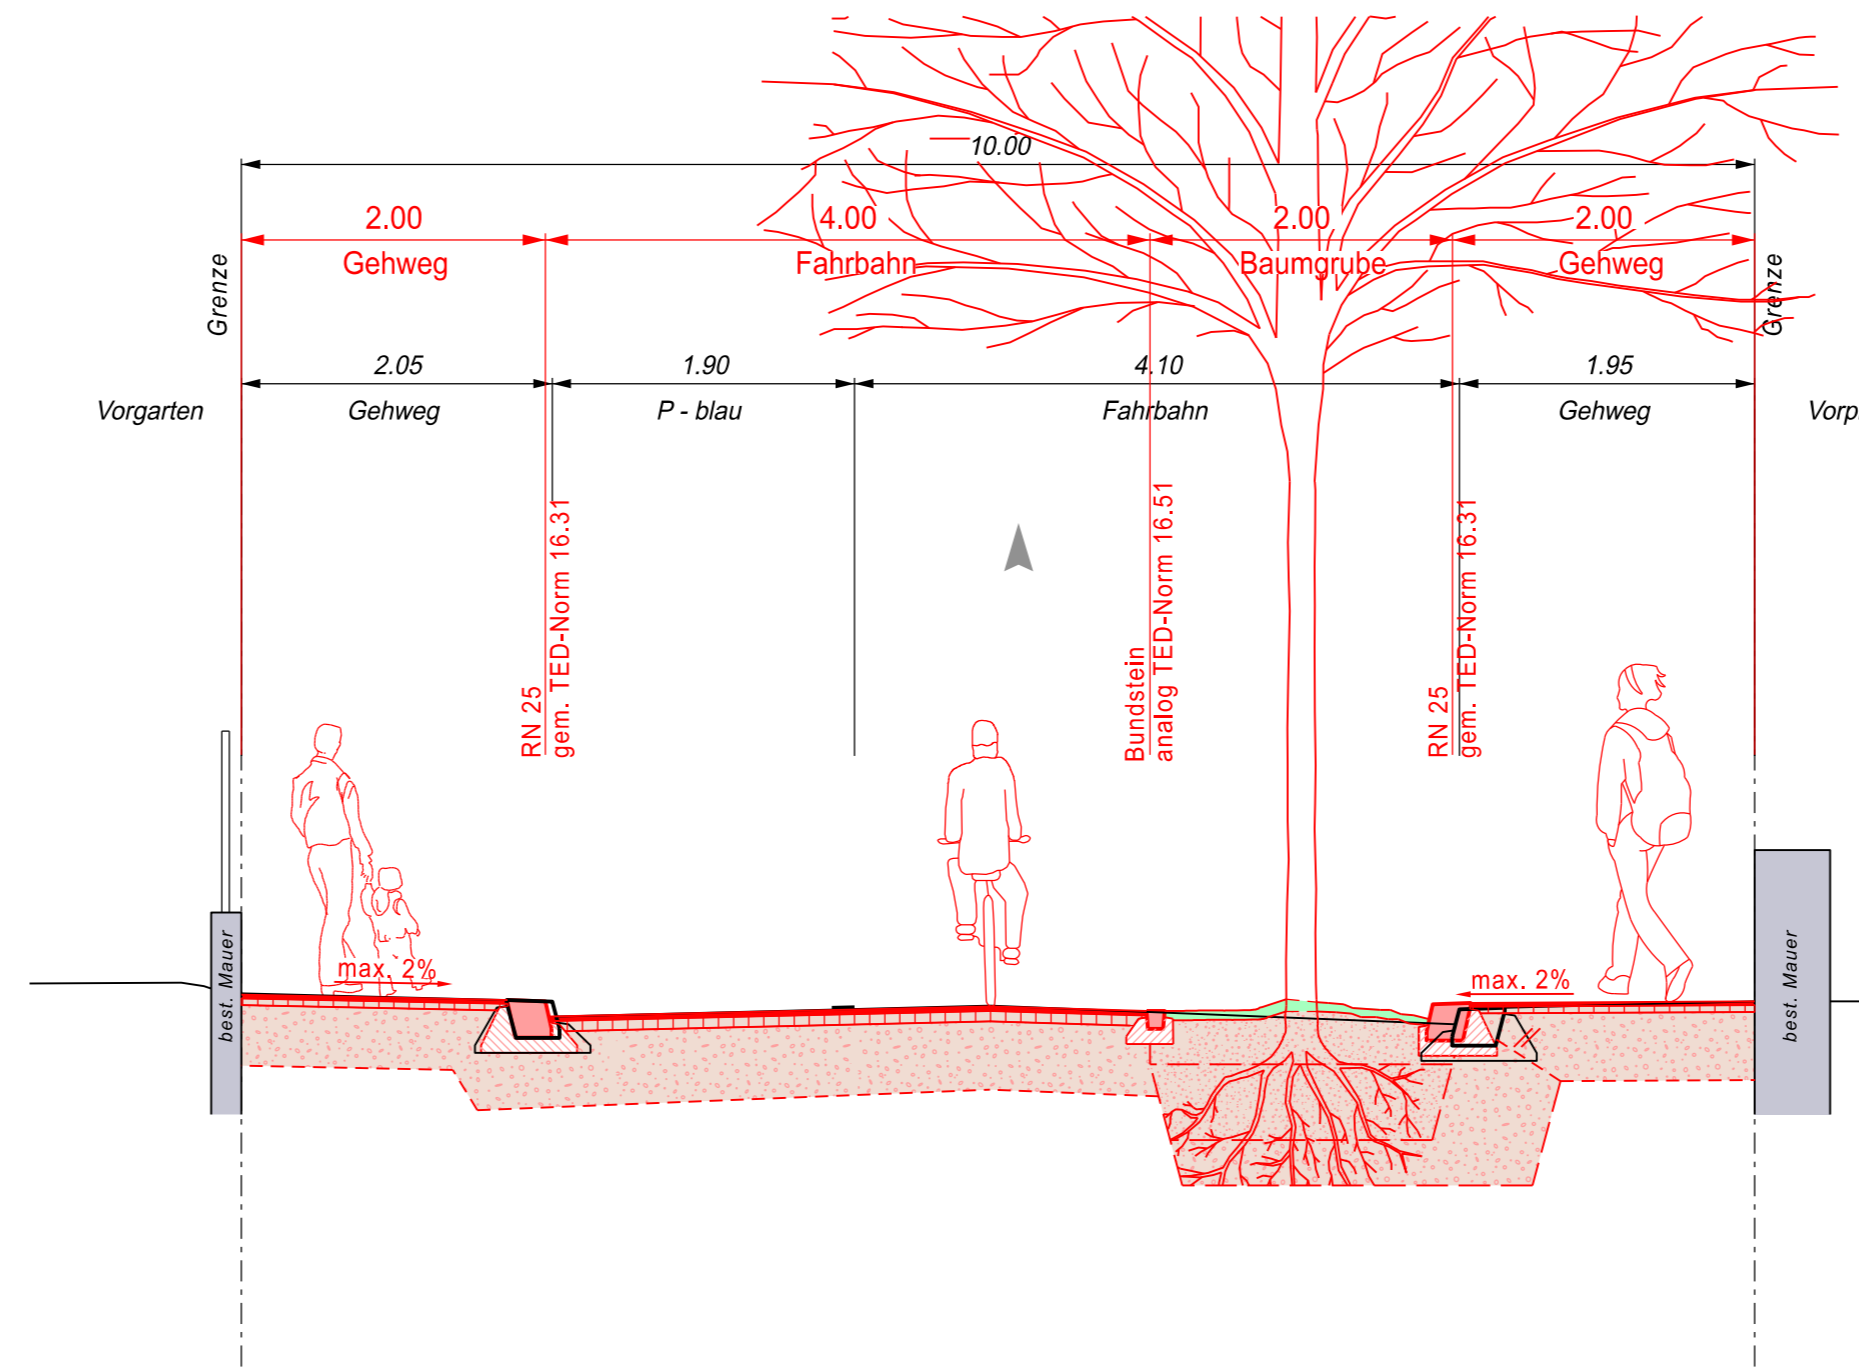

### C - C

Turnerstrasse

