

Stadt Zürich Tiefbauamt

Vorprojekt

Kloster-Fahr-Weg
Lettenviadukt - Wipingerbrücke


Abschnitt Badi Unterer Letten

Auflageplan gemäss §13 StrG

Situation 1:200

Projektiert durch	Ausfertigung für			
wkp WKP Baingenieur AG Verena-Conzett-Strasse 7 CH - 8004 Zürich Tel. 044 /265 30 50 box@wkp-bauing.ch				
Bearb./Gepr. LS/DM	Datum 06.11.2024	Format 30/126	TAZ Bau-Nr. 21189	Plan-Nr. 21189-361
TAZ Projektleitung HAE	Änderungen	Projekt / Plot 2773361		

Von Direktorin genehmigt, TAZ Projektleitung:

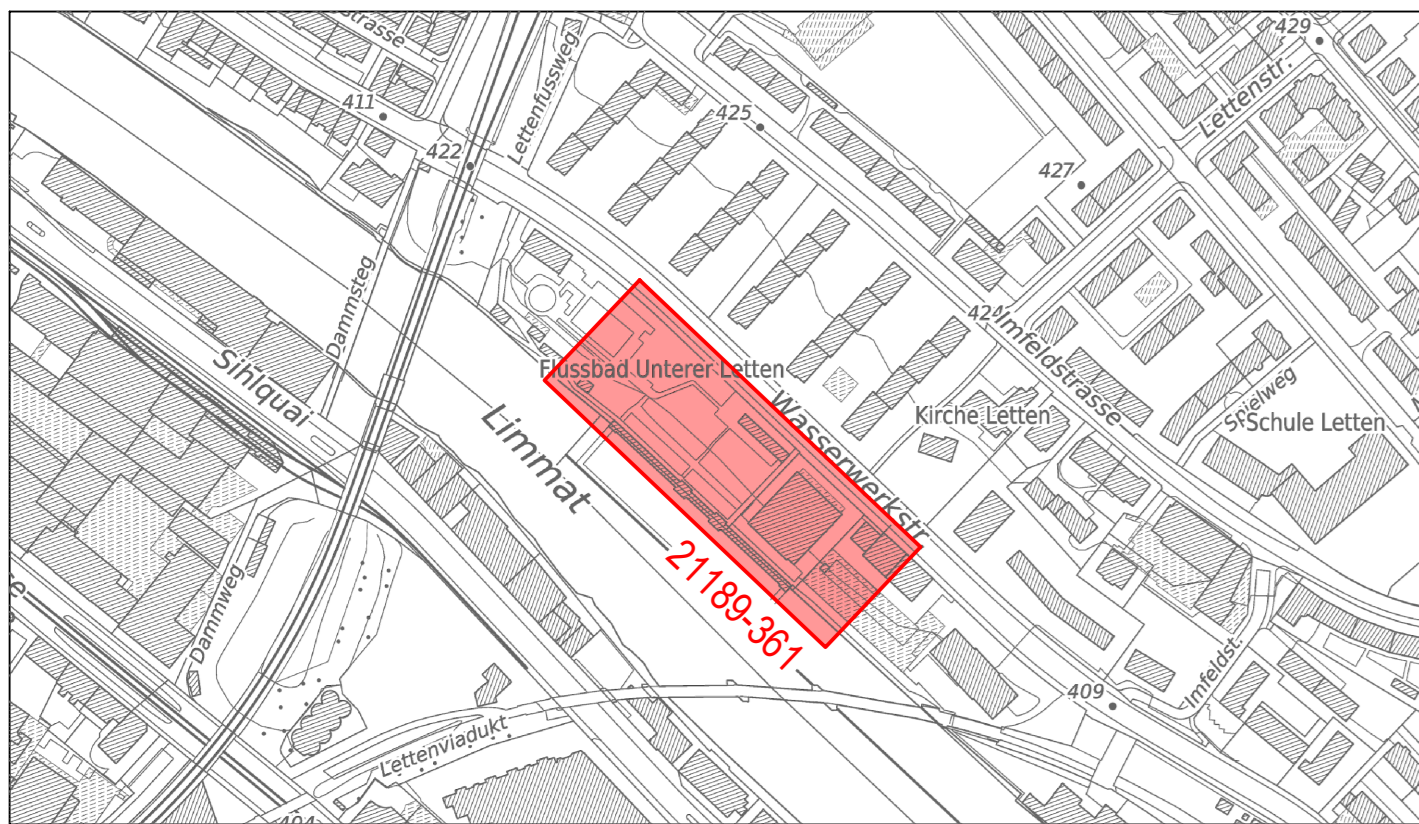

Legende	Bestehend	Projektiert
Fussgängerflächen		
Chaussierungen		
Betonverbundsteine		
Gebäude		
Grünflächen / Rabatten		
Anpassung Privateflächen		
Baum / Baumkranz		
Mauern, Treppen		
öffentliche Beleuchtung (ö.B.)		
Hauseingang		
Verkehrstafel		
Grenzpunkte / Grenzlينien		
Steinhaufenstrukturen		
Stellplatte		
Belagsgrenze		

Baum - Bilanz	Bestehend	Fällen	Pflanzen	Bilanz	Differenz
Bäume	4	1	0	3	-1

Bäume sind wertvolle Bestandteile des Stadtraums. Sie erfüllen ökologische, gestalterische und soziale Aufgaben. Sanierungen des öffentlichen Grundes werden mit grösstmöglicher Rücksicht auf den Baumstand ausgeführt. Unausweichliche Fällungen basieren auf einer fachlichen Beurteilung.

