

**Stadt Zürich Tiefbauamt**

**Bauprojekt**  
**Nidelbadstrasse und Kalchbühlstrasse**  
 Widmerstrasse bis Ostbühlstrasse  
 bzw. Alter Kirchweg  
 Abschnitt Widmerstrasse bis Kalchbühlstrasse Nr. 118  
**Auflageplan gemäss §16 StrG**


**Situation 1 : 200**

Projekt durch: **EAG**  
 Ausfertigung für: **EAG**

Beauftragter: RMF / FK Datum: 06.11.2024 Format: 45 / 168 TAZ Bau-Nr.: 11094 Plan-Nr.: 11094-32-161

TAZ Projektbildung: WAN Datum: 06.11.2024

Von Direktorin genehmigt, TAZ Projektleitung:

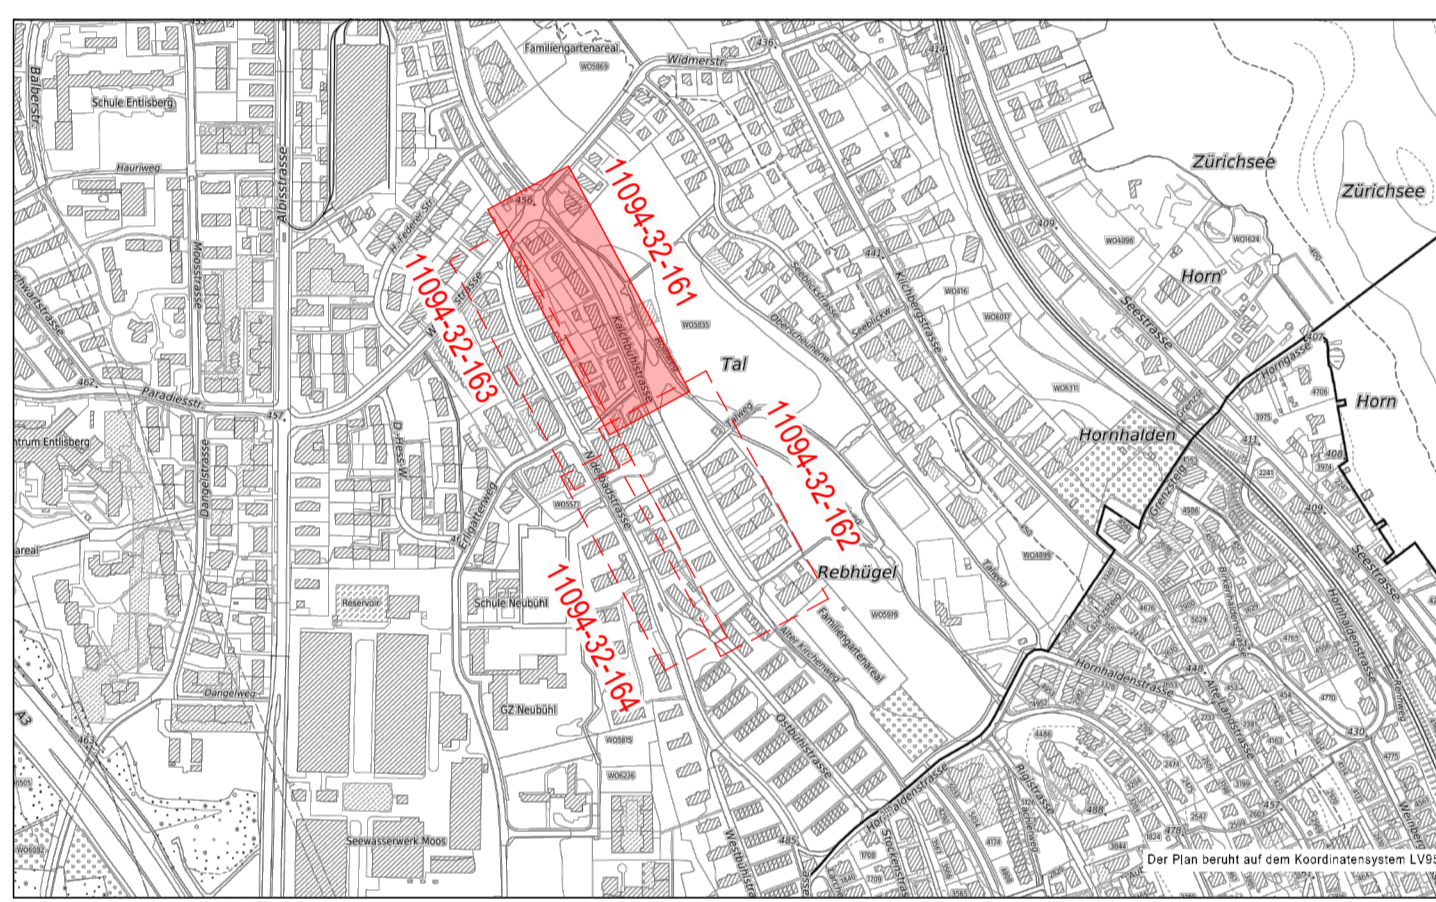

| Legende   | bestehend | projektiert |
|---|-----------|-------------|
| Strassenflächen                                     |           |             |
| Fussgänger- und Veloflächen                         |           |             |
| Grünfläche / Rabatte                                |           |             |
| Pflasterung / Chaussierung                          |           |             |
| Gebäude   |           |             |
| Fremdprojekt  |           |             |
| Baum / Baumkranz                                    |           |             |
| Mauer, Treppen                                      |           |             |
| öffentliche Beleuchtung                             |           |             |
| Inselchutzpfosten (IP)<br>Verkehrsregelanlage (VRA) |           |             |
| Parkuhr / Verkehrsinsel / Pfosten                   |           |             |
| Hauseingang   |           |             |
| private Zu- + Wegfahrt                              |           |             |
| Grenzkante / Grenzlinie                             |           |             |
| Randstein   |           |             |
| Randsteinabsenkungen                                |           |             |
| Bordstein   |           |             |
| Bundstein   |           |             |
| Belagsgrenze  |           |             |
| <b>Markierungen:</b>                                |           |             |
| Fussgängerstreifen                                  |           |             |
| kein Vortritt                                       |           |             |
| Parkplätze öffentlich (P)<br>Parkplätze privat (PP) |           |             |
| Taktil-visuelle Markierung                          |           |             |

| Baum - Bilanz          | Bestehend | Fällen    | Pflanzen  | Bilanz    | Differenz  |
|------------------------|-----------|-----------|-----------|-----------|------------|
| Kalchbühlstrasse       | 12        | 12        | 32        | 32        | +20        |
| Nidelbadstrasse        | 31        | 0         | 6         | 37        | +6         |
| Erligatterweg          | 2         | 2         | 2         | 2         | 0          |
| <b>Total</b>           | <b>45</b> | <b>14</b> | <b>40</b> | <b>71</b> | <b>+26</b> |
| Baumersatz Grünzone    | 0         | 0         | 12        | 12        | +12        |
| Baumersatz Privatgrund | -         | 1         | 1         | -         | 0          |

Blüme sind wertvolle Bestandteile des Stadtraums. Sie erfüllen ökologische, gestalterische und soziale Aufgaben. Sanierungen des öffentlichen Grundes werden mit grösstmöglicher Rücksicht auf den Baumbestand ausgeführt. Unausweichliche Fällungen basieren auf einer fachlichen Beurteilung.

| Parkplatz-Bilanz | P weiss /<br>gebührenpflichtig |          |          | P "Blaue Zone"<br>(P blau) |           |            | Velo-Parkplatz<br>(P Velo) |           |            | Güterumschlag |          |          |
|------------------|--------------------------------|----------|----------|----------------------------|-----------|------------|----------------------------|-----------|------------|---------------|----------|----------|
|                  | Best.                          | Proj.    | Diff.    | Best.                      | Proj.     | Diff.      | Best.                      | Proj.     | Diff.      | Best.         | Proj.    | Diff.    |
| Kalchbühlstrasse | 6                              | 6        | 0        | 106                        | 75        | -31        | 0                          | 6         | +6         | 2             | 2        | 0        |
| Nidelbadstrasse  | 0                              | 0        | 0        | 22                         | 0         | -22        | 0                          | 6         | +6         | 1             | 1        | 0        |
| <b>Total</b>     | <b>6</b>                       | <b>6</b> | <b>0</b> | <b>128</b>                 | <b>75</b> | <b>-53</b> | <b>0</b>                   | <b>12</b> | <b>+12</b> | <b>3</b>      | <b>3</b> | <b>0</b> |

