

**Stadt Zürich Tiefbauamt**

**Vorprojekt**

**Hottinger- und Asylstrasse**  
Steinwiesplatz bis Asylstrasse 23

Steinwiesplatz bis Hottingerplatz


**Auflageplan gemäss §13 StrG**

Situation 1 : 200

Projektiert durch  
**B+S**  
INGENIEURE UND PLANER  
Hauptstrasse 101, CH-8005 Zürich  
Tel. 043 62 48 41, www.b-s.ch

Ausfertigung für

Bearb. / Gepr.	Datum	Format	TAZ Bau - Nr.	Plan - Nr.
Mota / Fedo	16.12.2024	45 / 147	07263	07263-001
TAZ Projektleitung	Änderungen			
TAZLIA	Q1; CADWah; 101; 101840; 1_VP; Pläne			

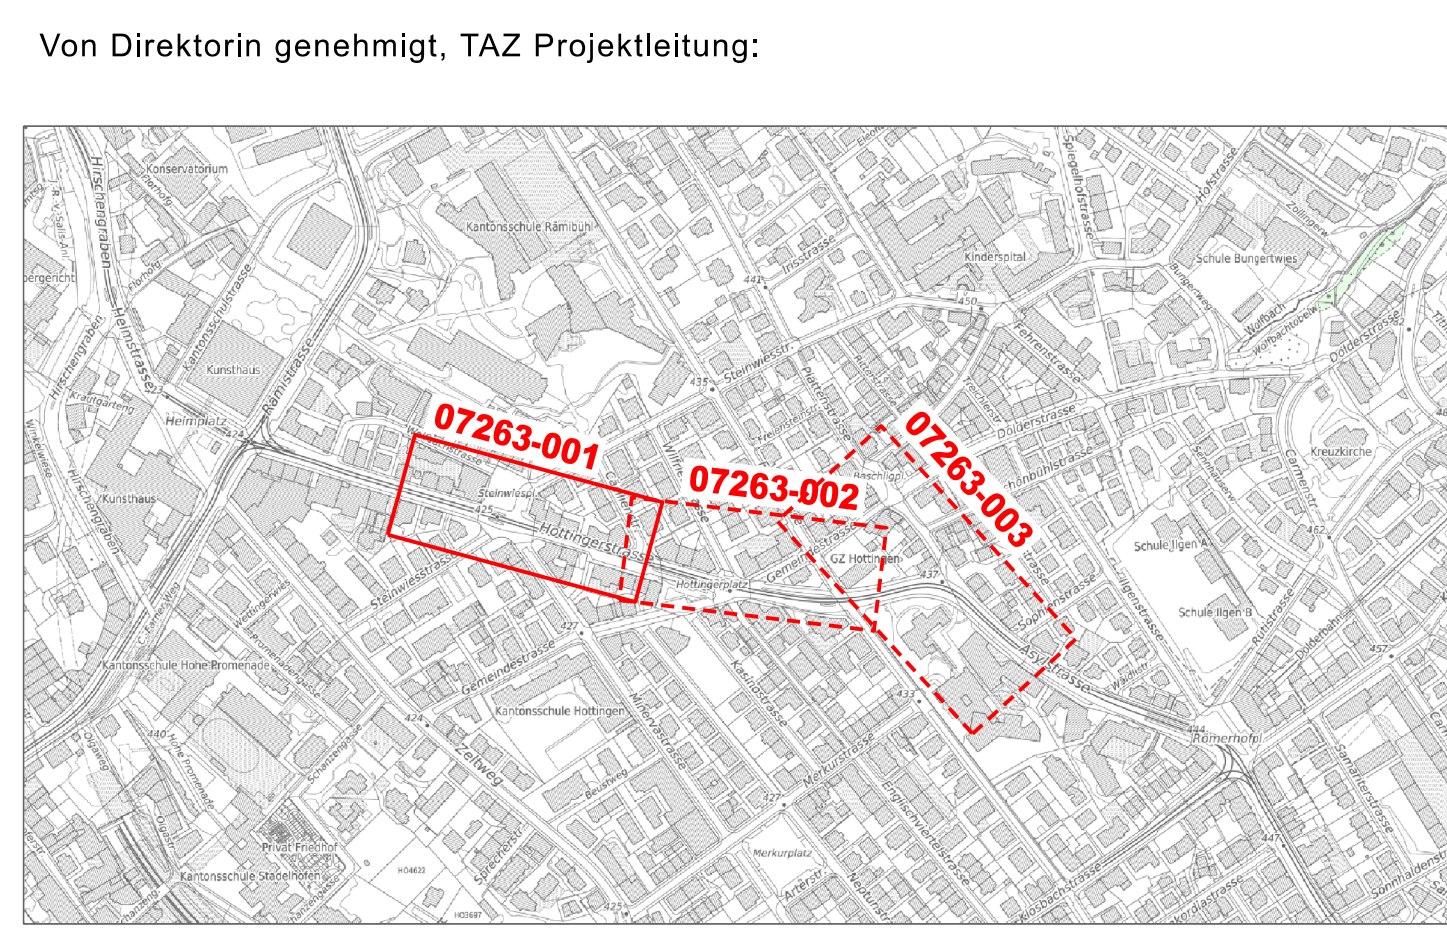

Legende	Bestehend	Projektiert
Strassenflächen		
Fussgängerflächen		
Radwegsflächen		
Pflasterungen / Chaussierungen		
Gebäude		
Grünflächen		
VBZ - Anlagen		
Grünfläche reduzierte Wuchshöhe		
Sickerfähiger Belag		
Baum / Baumkranz		
Mauern, Treppen		
Bogenbänke		
Öffentliche Beleuchtung (o.B.)		
Inschutzpfosten (IP)		
Verkehrsreglungsanlage (VRA)		
Private Zu- + Wegfahrt		
Hauseingang		
Verkehrstafel / Zentrale Parkuhr		
Grenzpunkte / Grenzlinien		
Randstein		
Randsteinabsenkungen		
Zürich-Bord		
Belagsrampe		
Bundstein		
Bord- und Wasserstein		
Belagsgrenze		
<b>Markierungen:</b>	<b>Bestehend</b>	<b>Projektiert</b>
Fussgängerstreifen		
kein Vortritt		
Parkplätze öffentlich (P)		
Parkplätze privat (PP)		
Bushaltestelle		
Taktisch-visuelle Markierung		

Baum - Bilanz	Bestehend	Fällen	Pflanzen	Bilanz	Differenz
Bäume	22	5	36	53	+31

Bäume sind wertvolle Bestandteile des Stadtraums. Sie erfüllen ökologische, gestalterische und soziale Aufgaben. Sanierungen des öffentlichen Grundes werden mit grösstmöglicher Rücksicht auf den Baumbestand ausgeführt. Unausweichliche Fällungen basieren auf einer fachlichen Beurteilung.

Parkplatz-Bilanz	Parkplatz Parkhaus / geschwehrt			Parkplatz P-Bau			Velu-Parkplatz P-Bau			Güterumschlagfeld		
	Bestehend	Projektiert	Differenz	Bestehend	Projektiert	Differenz	Bestehend	Projektiert	Differenz	Bestehend	Projektiert	Differenz
Hottingerstrasse	11	5	-6	0	0	0	0	0	0	0	0	0
Steinwiesstrasse	0	0	0	2	2	0	0	0	0	0	0	0
Gemeindestrasse	17	8	-11	0	0	0	14	+14	1	0	-1	
Asylstrasse	4	3	-1	5	0	-5	8	+8	0	0	0	
<b>Total</b>	<b>32</b>	<b>14</b>	<b>-18</b>	<b>7</b>	<b>2</b>	<b>-5</b>	<b>22</b>	<b>+22</b>	<b>1</b>	<b>0</b>	<b>-1</b>	

