

Stadt Zürich Tiefbauamt

Vorprojekt

Neunbrunnenstrasse

Hürststrasse bis Birchstrasse und Kugelilostrasse


Neunbrunnenstrasse 106c bis 92

Auflageplan gemäss §13 StrG

Situation 1 : 200

Projektiert durch Stadt Zürich Tiefbauamt Planung + Projektierung, TPA Werdmühleplatz 3, 8001 Zürich Telefon 044 412 42 12		Ausfertigung für		
Bearb. / Gepr. LUF / ZEA	Datum 04.12.2024	Format 30 / 84	TAZ Bau - Nr. 15092	Plan - Nr. 15092 - 42
TAZ Projektleitung BUS	Änderungen	Dateipfad G:\TPA-Projekte\15092 Neunbrunnenstrasse\02_Vorprojekt\§13 Auflagepläne\15092 42 Sit 200 - Oberflächenprojekt.dgn		

Von Direktorin genehmigt, TAZ Projektleitung:

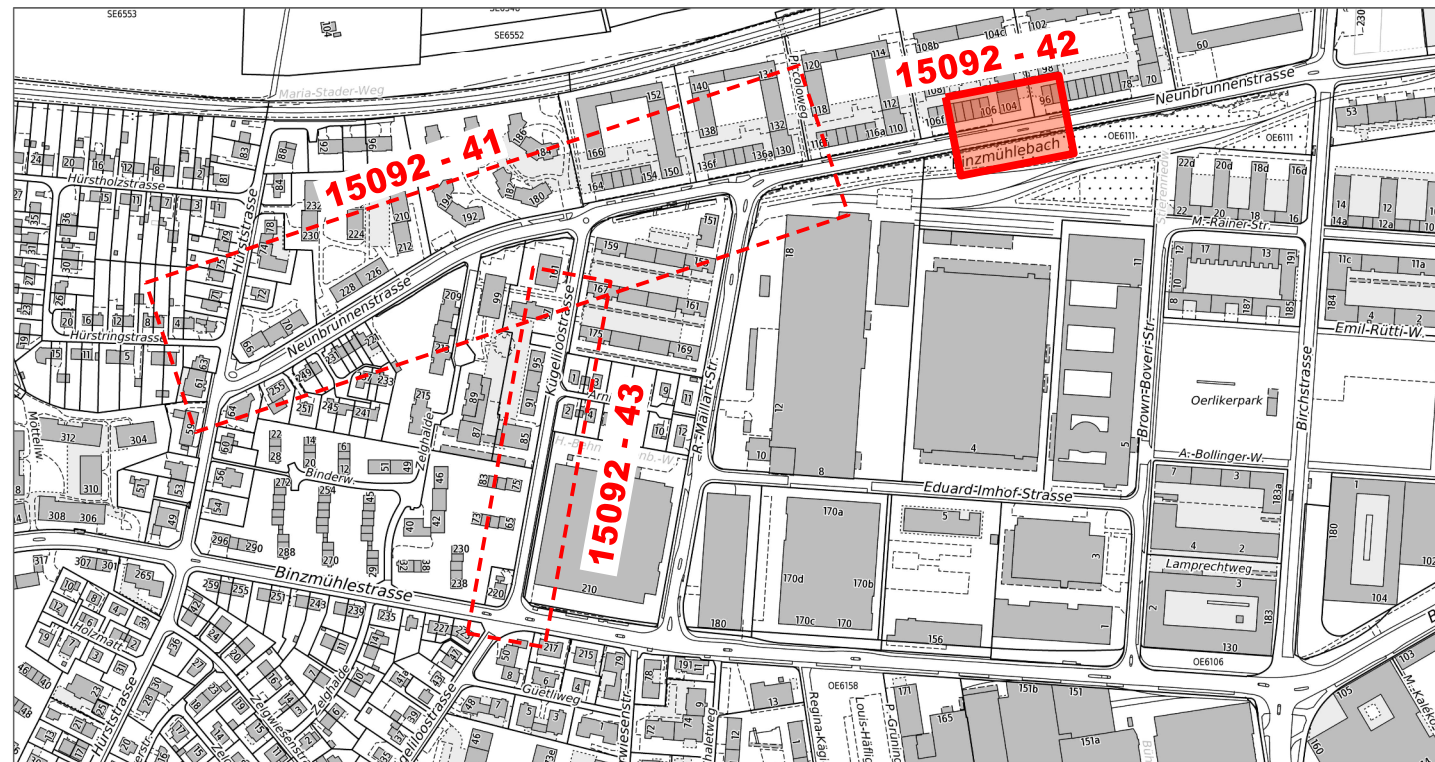

Legende	Bestehend	Projektiert
Strassenflächen		
Fussgängerflächen		
Pflästerungen, Chaussierungen		
Gebäude		
Grünflächen / Rabatten		
VBZ - Anlagen		
Baum / Baumkranz		
Mauern, Treppen		
öffentliche Beleuchtung (ö.B.)		
Abspannmast öff. Bel. / VBZ		
Inselschutzpfosten (IP)		
Verkehrstafel (VKT)		
Pfosten, Kettenpfosten		
Private Zufahrt / Wegfahrt		
Hauseingang (HEG)		
Grenzpunkte / Grenzlinien		
Randstein		
Zürich-Bord		
Randsteinabsenkungen		
Bundstein		
Stellplatte		
Bushaltestelle		
Belagsgrenze		
Fussgängerstreifen		
Parkplatz öffentlich (P-weiss/P-blau)		
Parkplatz privat (PP / P-Privat)		
Taktil-visuelle Markierung		

Baum - Bilanz	Bestehend	Fällen	Pflanzen	Bilanz	Differenz
Bäume	42	8	32	66	+24
Baumersatz Privatgrund	---	0	0	---	+/-0

Bäume sind wertvolle Bestandteile des Stadtraums. Sie erfüllen ökologische, gestalterische und soziale Aufgaben. Sanierungen des öffentlichen Grundes werden mit grösstmöglicher Rücksicht auf den Baumbestand ausgeführt. Unausweichliche Fällungen basieren auf einer fachlichen Beurteilung.

