Stadt Zürich
Tiefbauamt

Vorprojekt

Luegislandstrasse

Saatlen- bis Herzogenmühlestrasse

Abschnitt 1, Luegislandstrasse West

Auflageplan gemäss §13 StrG

Situation 1:200

Projektiert durch		Ausfertigung für			
Rombo GmbH Hardstrasse 25 8005 Zürich info@rombo.ch					
Bearb. / Dept.	Datum	Format:	TAZ Bau - Nr.	Plan - Nr.	
abu / wco	16.12.2024	40 / 189	18095	18095 - 41	
TAZ Projektleitung	Änderungen	Stempel/Visa			
tazarm					

Von Direktorin genehmigt, TAZ Projektleitung:

Muzzarelli
Reto

Digital Vermessen Bauwerk
Nr. 1:1000
Datum: 2024-12-16
Name: 2024-12-16.dwg

Legende	Bestehend	Projektiert
Gebäude		
Fussgängerflächen		
Strassenflächen		
Grünflächen / Rabatten		
Pflästerung / Belag sickerfähig		
Chaussierung		
Parkfelder		
Drittprojekt		
Belagsgrenze		
Randstein		
Bundstein		
Bord- / Wasserstein		
Randsteinabsenkungen		
Belagsrampe		
Private Zu- & Wegfahrten / Hauseingang		
Fahrrichtungen		
Oberflur Hydrant (OFH) / Unterflur Hydrant (UFH)		
Verkehrsregelungsanlage (VRA)		
Verkehrstafel (VKT)		
Baum		
Grenzpunkte / Grenzlinien		
Verkehrsbauliniie		

Markierungen:		
Fussgängerstreifen		
kein Vortritt		
Längsmarkierung (Weiss / Gelb / Blau)		
FGSO Markierung		
Taktil-visuelle Markierung		
Parkplätze öffentlich (P) / Parkplätze privat (PP)	P Weiss	PP Blau

Parkplatz - Bilanz		Bestehend	Projektiert	Differenz
Parkplatz "Blaue Zone"	(P-Blau)	37	7	-30
Rollstuhlgerechter Parkplatz		1	0	-1

Baum - Bilanz	Bestehend	Fällen	Pflanzen	Bilanz	Differenz
Bäume	0	0	27	27	+27
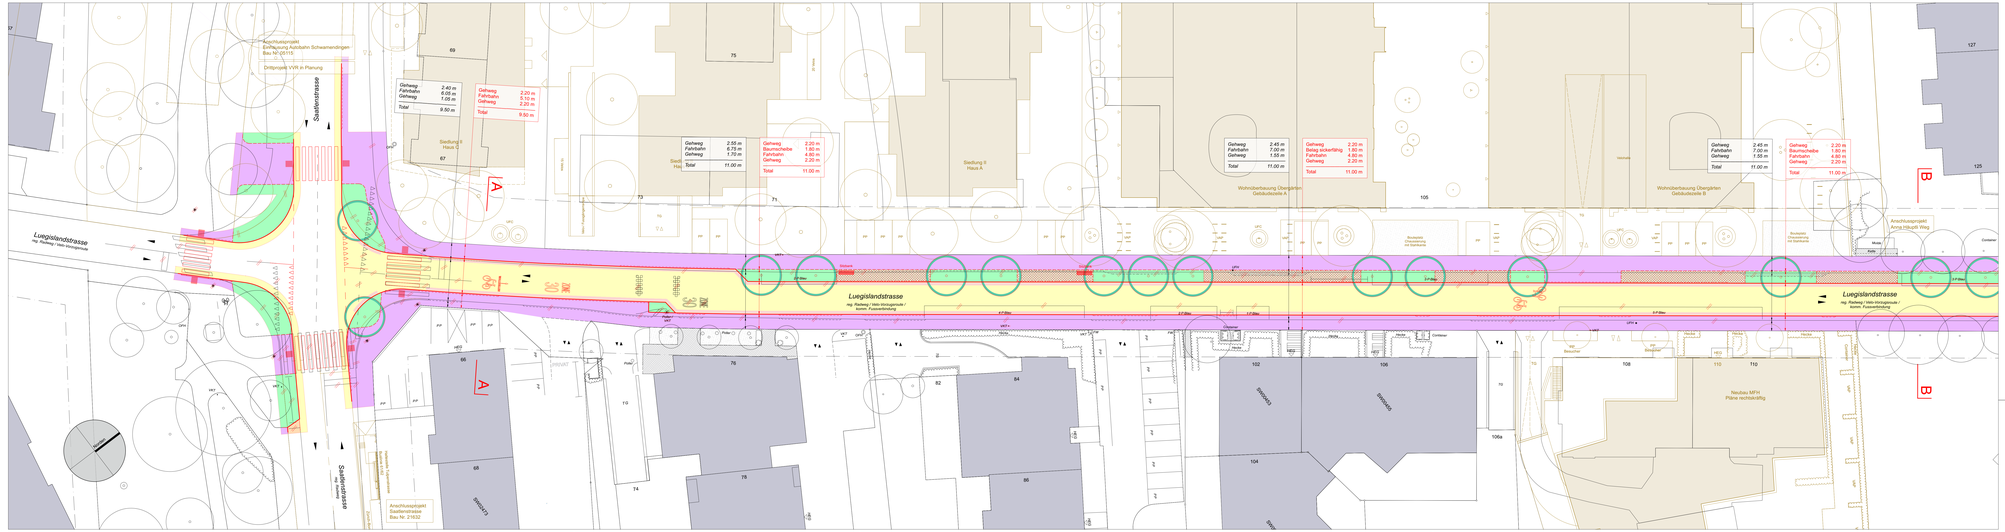
Bäume sind wertvolle Bestandteile des Stadtraums. Sie erfüllen ökologische, gestalterische und soziale Aufgaben. Sanierungen des öffentlichen Grünes werden mit grösstmöglicher Rücksicht auf den Baumbestand ausgeführt. Unausweichliche Fällungen basieren auf einer fachlichen Beurteilung.