Stadt Zürich
Tiefbauamt

Vorprojekt

Luegislandstrasse

Saatlen- bis Herzogenmühlestrasse

Abschnitt 2, Luegislandstrasse Ost

Auflageplan gemäss §13 StrG

Situation 1:200

Projektiert durch		Ausfertigung für		
Rombo GmbH Hohlstrasse 21 8005 Zürich info@rombo.ch				
Bearb. / Dept.	Datum	Format:	TAZ Bau - Nr.	Plan - Nr.
ahu / eco	10.12.2024	40 / 189	18095	18095 - 42
TAZ Projektierung	Änderungen	Dateipfad:		
tazarm		K:\Projekte\Bestand\18095\03\Auflage\Plan\[Plan-Nr.] Auflageplan.pln K:\Projekte\Bestand\18095\03\Auflage\Plan\[Plan-Nr.] Auflageplan.pdf		

Von Direktorin genehmigt, TAZ Projektleitung: Muzzarelli Reto

Legal Notice on Maps
Title:
Topographic Landscape Map
Source: swisstopo (5704 000 000)

Legende	Bestehend	Projektiert
Gebäude		
Fussgängerflächen		
Strassenflächen		
Grünflächen / Rabatten		
Pflästerung / Belag sickerfähig		
Chaussierung		
Parkfelder		
Drittprojekt		
Belagsgrenze		
Randstein		
Bundstein		
Bord- / Wasserstein		
Randsteinabsenkungen		
Belagsrampe		
Private Zu- & Wegfahrten / Hauseingang		
Fahrrichtungen		
Oberflur Hydrant (OFH) / Unterflur Hydrant (UFH)		
Verkehrsregelungsanlage (VRA)		
Verkehrsinsel (VKT)		
Baum		
Grenzpunkte / Grenzlinien		
Verkehrsbaulinie		

Markierungen:		
Fussgängerstreifen		
kein Vortritt		
Längsmarkierung (Weiss / Gelb / Blau)		
FGSO Markierung		
Taktil-visuelle Markierung		
Parkplätze öffentlich (P) / Parkplätze privat (PP)		

Parkplatz - Bilanz		Bestehend	Projektiert	Differenz
Parkplatz "Blaue Zone"	(P-Blau)	37	7	-30
Rollstuhlgerechter Parkplatz		1	0	-1

Baum - Bilanz	Bestehend	Fällen	Pflanzen	Bilanz	Differenz
Bäume	0	0	27	27	+27

Bäume sind wertvolle Bestandteile des Stadtraums. Sie erfüllen ökologische, gestalterische und soziale Aufgaben. Sammelungen des öffentlichen Grünes werden mit grösstmöglichem Rücksicht auf den Baumbestand ausgeführt. Unausweichliche Fällungen basieren auf einer fachlichen Beurteilung.

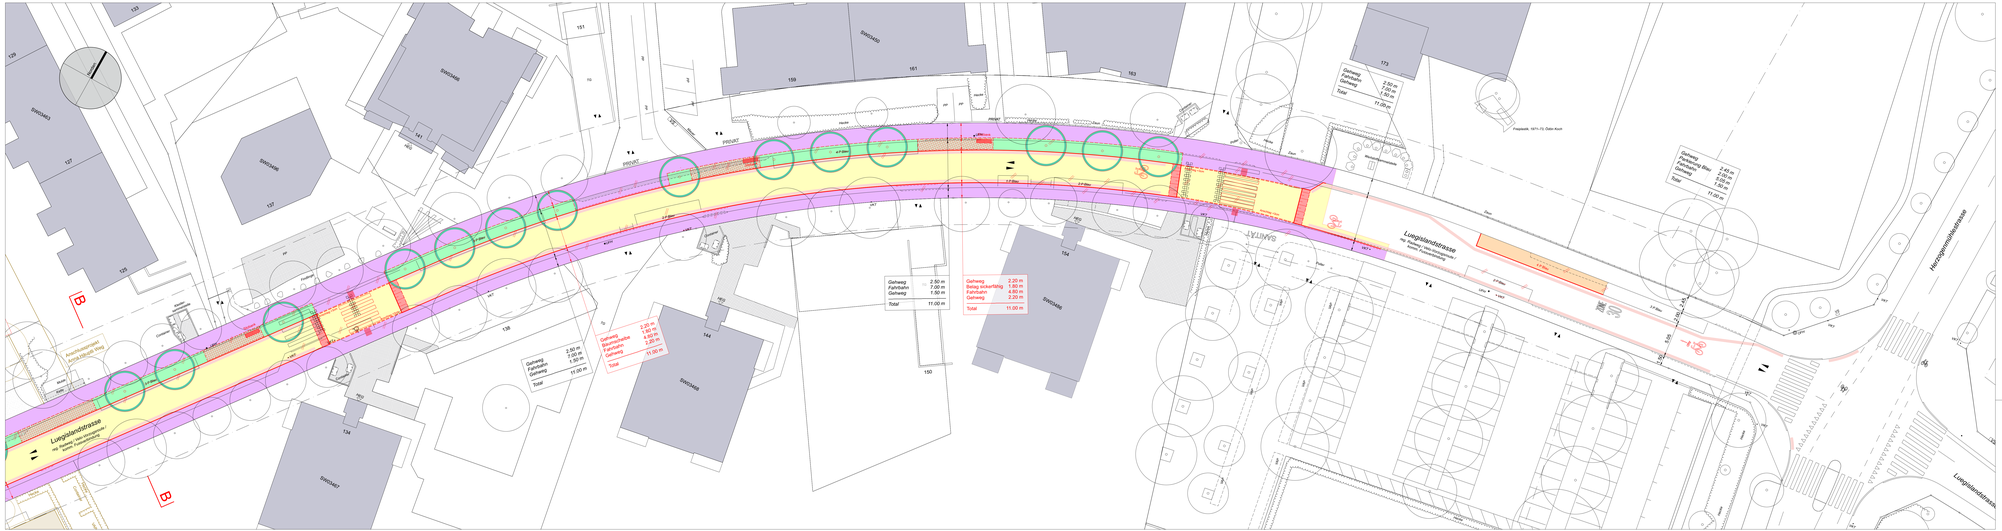
Luegislandstrasse
Herzogenmühlestrasse
Luegislandstrasse
Gehweg 2.50 m
Fahrbahn 7.00 m
Gehweg 1.50 m
Total 11.00 m
Gehweg 2.20 m
Belag sickerfähig 1.80 m
Fahrbahn 4.80 m
Gehweg 2.20 m
Total 11.00 m
Gehweg 2.50 m
Fahrbahn 7.00 m
Gehweg 1.50 m
Total 11.00 m
Gehweg 2.50 m
Fahrbahn 7.00 m
Gehweg 1.50 m
Total 11.00 m
Gehweg 2.20 m
Belag sickerfähig 1.80 m
Fahrbahn 4.80 m
Gehweg 2.20 m
Total 11.00 m
Gehweg 2.50 m
Fahrbahn 7.00 m
Gehweg 1.50