


**Stadt Zürich Tiefbauamt**

**Bauprojekt**  
**Regensdorferstrasse**  
**Haltestelle Heizenholz**  
 BehiG Ausbau  
**Auflageplan gemäss §16 StrG**

**Situation 1 : 200**

Projektiert durch <b>SNZ</b>	Ausfertigung für
Bewertungsstrasse 7 CH-8002 Zürich Tel. 044 218 19 78 info@snz.ch www.snz.ch	
Bearb. / Gepr. fso / Co	Datum 15.01.2025
TAZ Projektleitung Sancho Bucher	Änderungen
Format 45 / 147	TAZ Bau - Nr. 22668
	Plan - Nr. 22668-281
TAZ Projektleitung Sancho Bucher	Dateipfad S:\Bauwerke_VB\Station5619R_512_BPH\5619_22668-281_BP-SI-200_§16-Planaufgabe.dgn

Von Direktorin genehmigt, TAZ Projektleitung:

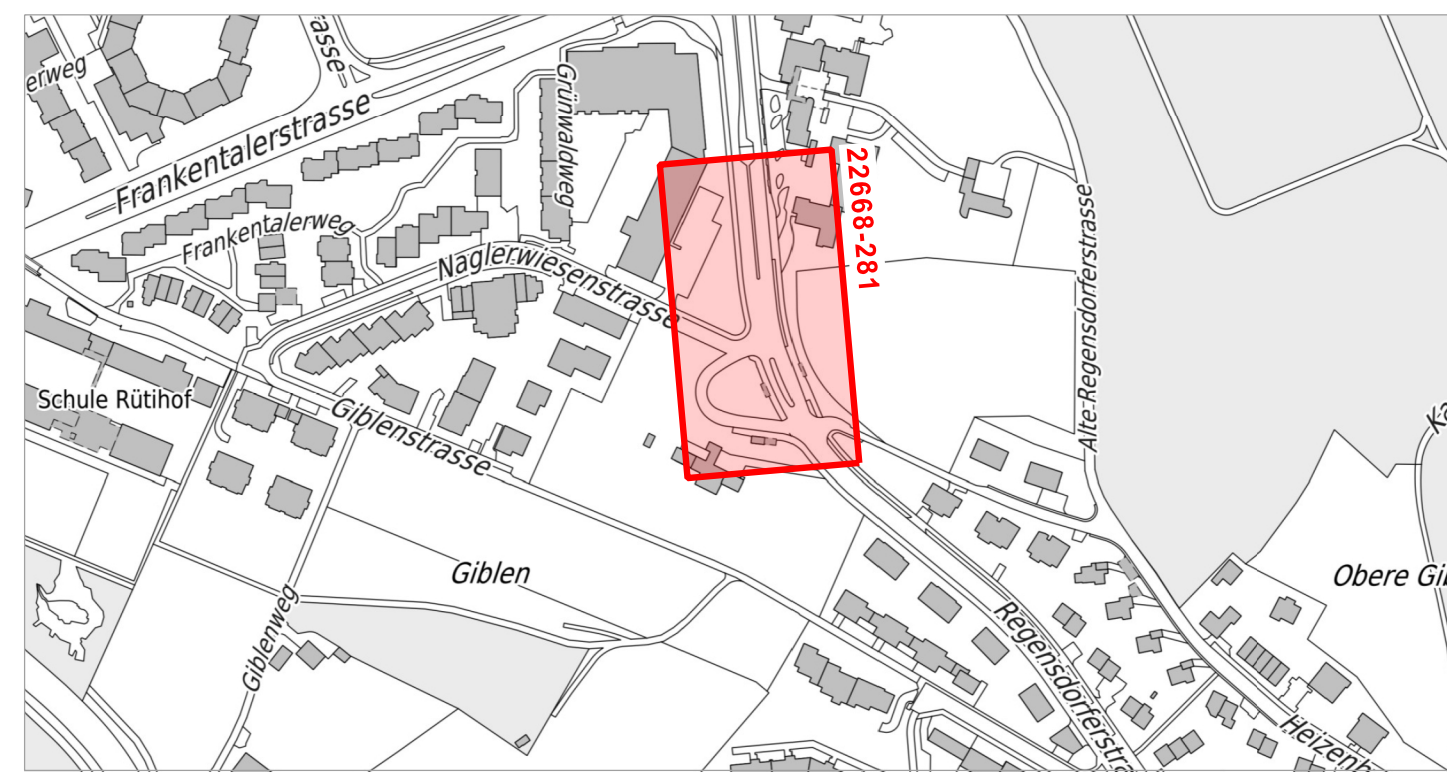

Legende	bestehend	Projektiert
Strassenflächen		
Fussgängerflächen		
Pflästerungen / Chaussierungen		
Gebäude		
Grünflächen / Rabatten		
VBZ - Anlagen		
Baum / Baumkranz		
Mauern, Treppen		
öffentliche Beleuchtung (ö.B.)		
Verkehrstafel (VKT)		
Verteilkabine ewz		
Absperrpfosten / Zaun		
private Zu- + Wegfahrt		
Hauseingang		
Fahrtrichtung		
Grenzpunkte / Grenzlinien		
Randstein		
Zürich-Bord		
Randsteinabsenkungen		
Bundstein		
Stellplatte		
Belagsgrenze		

Markierungen:	bestehend	Projektiert
Fussgängerstreifen		
kein Vortritt		
Fahrspur		
Parkplatz öffentlich (P-weiss/P-blau)		
Parkplatz privat (PP / P-Privat)		
Taktik-visuelle Markierung		
Bushaltestelle		

Parkplatz - Bilanz	Bestehend	Projektiert	Differenz
Parkplatz weiss / gebührenpflichtig (P-Weiss)	0	0	0
Parkplatz "Blaue Zone" (P-Blau)	5	5	0

Baum - Bilanz	Bestehend	Fällen	Pflanzen	Bilanz	Differenz
Bäume	19	4	12	27	+8

Bäume sind wertvolle Bestandteile des Stadtraums. Sie erfüllen ökologische, gestalterische und soziale Aufgaben. Sanierungen des öffentlichen Grünraums werden mit grösstmöglicher Rücksicht auf den Baumbestand ausgeführt. Unausweichliche Fällungen basieren auf einer fachlichen Beurteilung.

