

**Stadt Zürich Tiefbauamt**

**Vorprojekt**

**Schwamendingenstrasse**  
Haltestelle Dorflinde

**Auflageplan gemäss §13 StrG**


**Situation 1 : 200**

Projektiert durch: **Stadt Zürich Tiefbauamt**  
Planung + Projektierung, TPA Werdmühlplatz 3, 8001 Zürich  
Telefon 044 412 42 12

Ausfertigung für: \_\_\_\_\_

Bearb. / Gepr.	Datum	Format	TAZ Bau - Nr.	Plan - Nr.
FOR / PAN	31.01.2025	30 / 147	21613	21613 - 41
TAZ Projektleitung	Änderungen	Dateipfad	G:\TPA-Projekte\21613_Schwamendingenstrasse\02_Vorprojekt\§13	
BUP				

Von Direktorin genehmigt, TAZ Projektleitung:

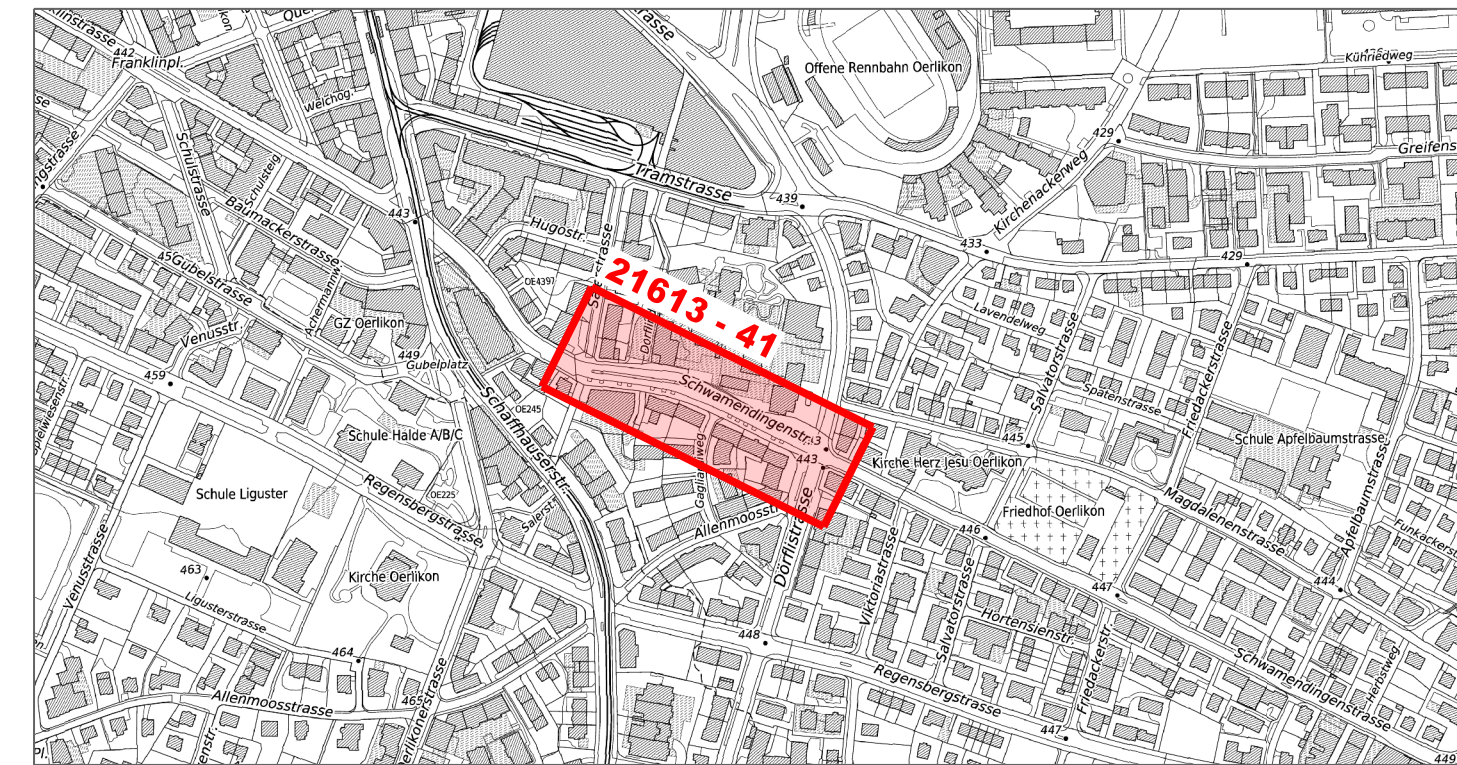

Legende	Bestehend	Projektiert
Strassenflächen		
Fussgängerflächen		
Pflästerungen, Chaussierungen		
Gebäude		
Grünflächen / Rabatten		
Baum / Baumkranz		
Mauern, Treppen		
öffentliche Beleuchtung (ö.B.)		
Abspannmast öff. Bel. / VBZ		
Verkehrsreglungsanlage (VRA)		
Inselschutzposten (IP)		
Verkehrstafel (VKT)		
Pfosten, Kettenpfosten		
Verteilkabine DAV / ewz		
Private Zufahrt / Wegfahrt		
Hauseingang (HEG)		
Grenzpunkte / Grenzlinien		
Randstein		
Zürich-Bord		
Randsteinabsenkungen		
Bundstein		
Stellplatte		
Bushaltestelle		
Belagsgrenze		
Fussgängerstreifen		
kein Vortritt		
Taktil-visuelle Markierung		

Baum - Bilanz	Bäume				
	Bestehend	Fällen	Pflanzen	Bilanz	Differenz
Schwamendingenstr.	17	0	5	22	+5
Dörflistrasse	7	0	0	0	0
<b>Total</b>	<b>24</b>	<b>0</b>	<b>5</b>	<b>22</b>	<b>+5</b>

Bäume sind wertvolle Bestandteile des Stadtraums. Sie erfüllen ökologische, gestalterische und soziale Aufgaben. Sanierungen des öffentlichen Grundes werden mit grösstmöglicher Rücksicht auf den Baumbestand ausgeführt. Unausweichliche Fällungen basieren auf einer fachlichen Beurteilung.

Parkplatz - Bilanz		Bestehend	Projektiert	Differenz
Velo-Parkplatz	(P-Velo)	0	10	+10

