

**Stadt Zürich Tiefbauamt**


**Bauprojekt**  
**VVR Andreasstrasse**  
 Saatlenfussweg bis Opfikonstrasse  
 Teilprojekt Verbreiterung Brücke Heizkanal

**Auflageplan gemäss §16 StrG**  
**Situation und Schnitte**  
 1:100 / 1:50


Projektiert durch	Ausfertigung für
Locher Ingenieure AG Pöschli-Platz 5 Postfach, CH-8022 Zürich T 043 443 7443	
Blatt / Ceur. stc	Datum 15.08.2024
Format 60 / 126	TAZ Bau-Nr. 20174
TAZ GPL GRM	Änderungen
TAZ TPL Brücke: HCN	Datensfeld Tafel: TB-Heizkanal.org
Plan-Nr. 20174-217	



Situation 1:100

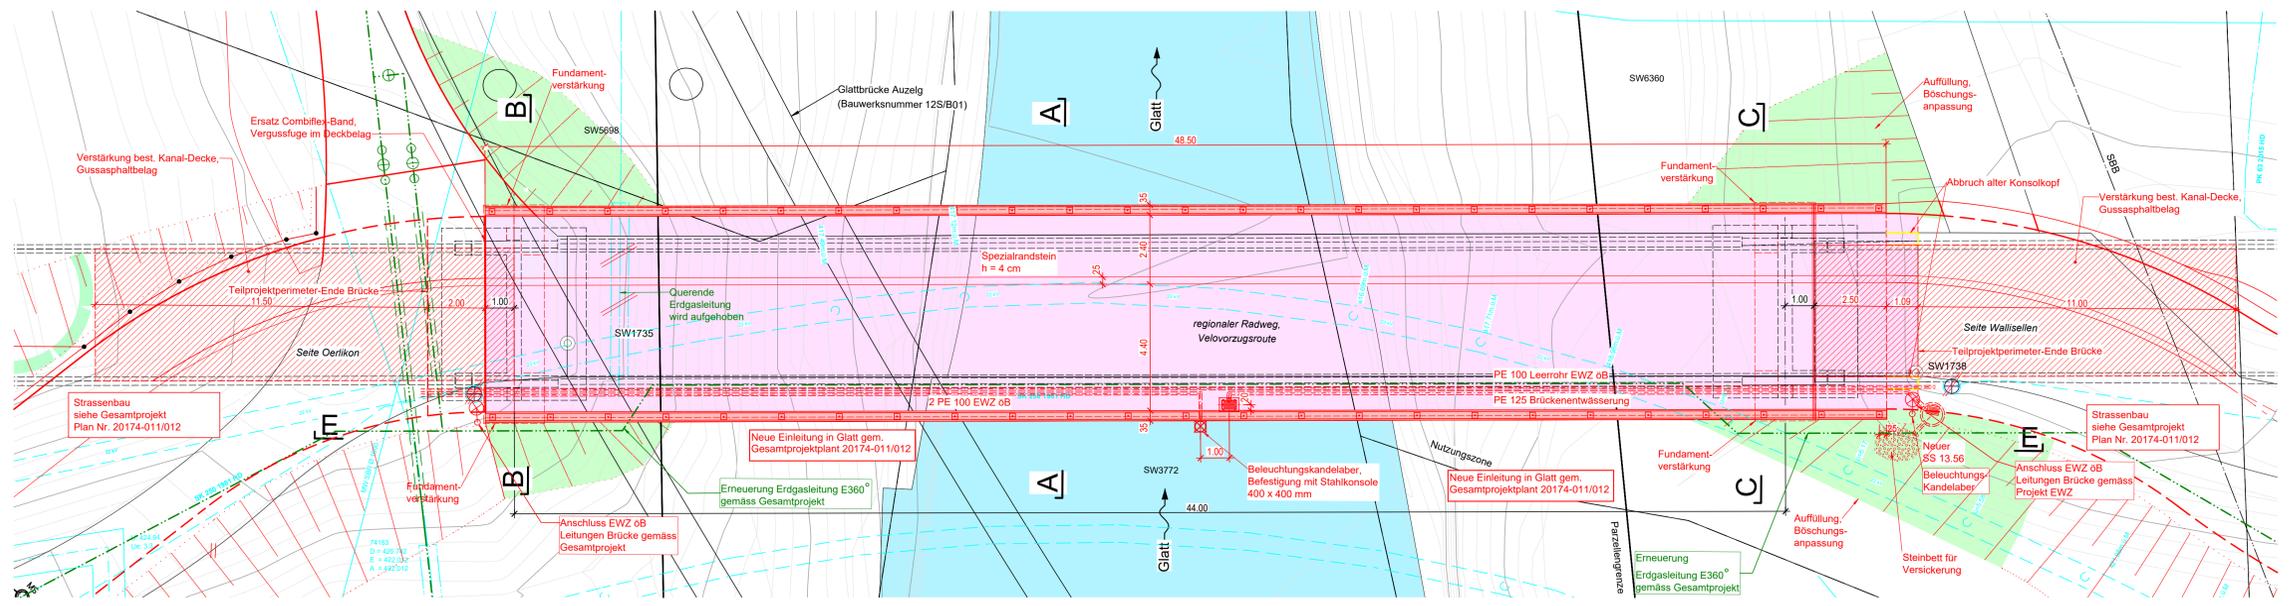

Schnitt A-A, 1:50

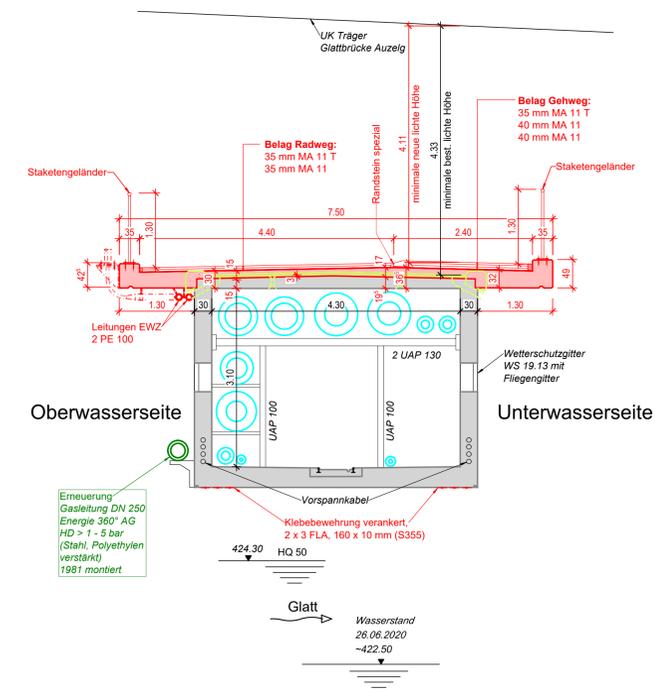


Von Direktorin genehmigt, TAZ Projektleitung:




Für die Richtigkeit und Vollständigkeit der eingetragenen Leistungen oder unterirdischen Anlagen leistet das Tiefbauamt keine Gewähr. Die genaue Lage der eingetragenen Werkleitungen ist vor Beginn der Bauarbeiten durch den Unternehmer bei den Werken zu erheben.

Ausser Betrieb genommene Kanäle auffüllen oder abbrechen, bei Kontrollschächten Boden auf- und Kanäle abbrechen

Ansicht E-E, 1:100

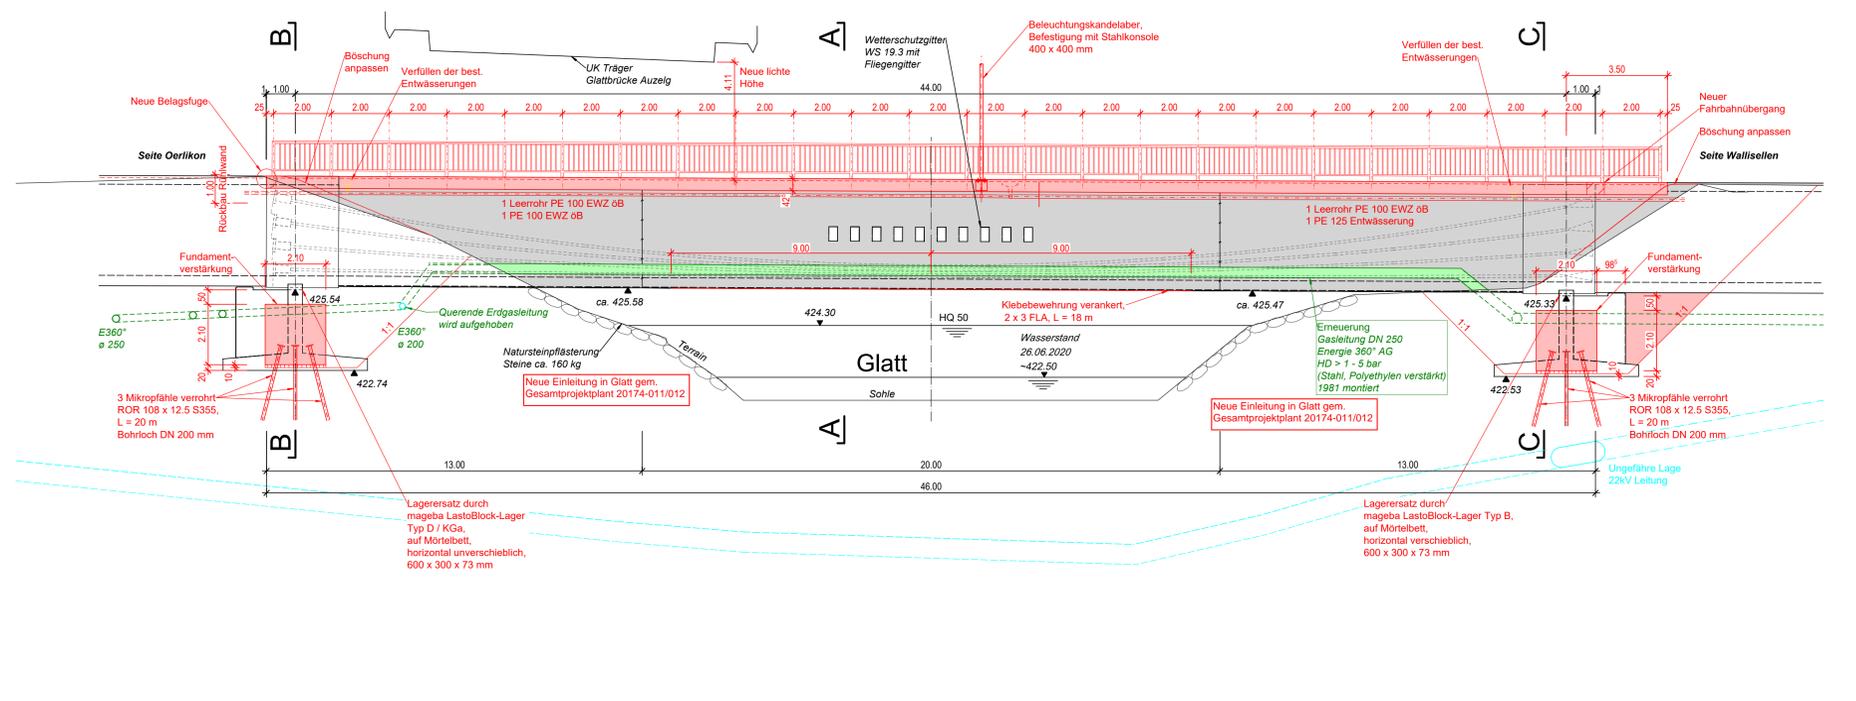

Schnitt C-C, 1:50

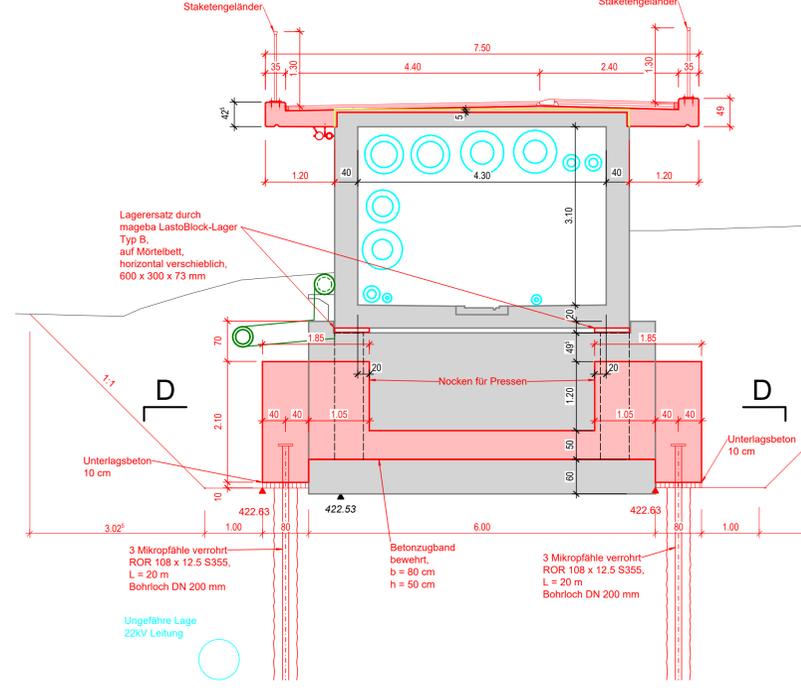

Legende	Bestehend	Projektiert
Radwegflächen		
Fussgängerflächen		
Abbruch		
öffentliche Beleuchtung (o.B.)		
Abspannungen		
Inselschutzpfosten (IP)	*	
Verkehrstafel / Zentrale Parkuhr	* WVR / D.ZNV	
Grenzpunkte / Grenzlinien		

Legende Werkleitungen:	best. Werkleitungen:	proj. Werkleitungen:
	Gas (E360 ND / MD)	
	EWZ	
	ERZ	
	Swisscom, Colt, WorldCom, etc.	
	Gas (EGO, E360)	
	EWZ oB	