


**Stadt Zürich Tiefbauamt**

**Bauprojekt**  
**VVR Andreasstrasse**  
 Saatlenfussweg bis Opfikonstrasse  
 Teilprojekt Verbreiterung Brücke Heizkanal

**Auflageplan gemäss §16 StrG**  
**Bauhilfsmassnahmen**  
 1:100 / 1:50 / 1:25

Projektiert durch	Ausfertigung für			
Locher Ingenieure AG Postfach, CH-8022 Zürich T 043 443 7 443				
Bearb. / Gepr. stc	Datum 15.08.2024	Format 60 / 105	TAZ Bau.-Nr. 20174	Plan.-Nr. 20174-218
TAZ GFL, GRM	Änderungen	Datipfad	T:\20174-218\Modell\Bsp	


Von Direktorin genehmigt, TAZ Projektleitung:

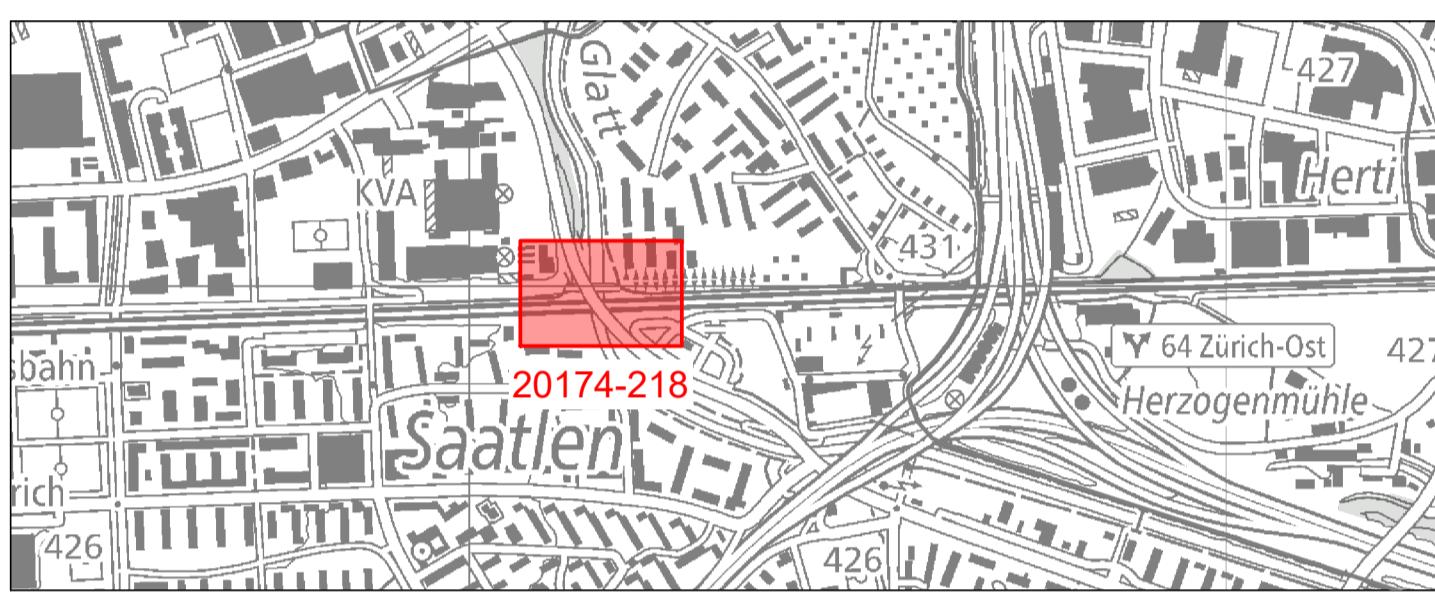


Für die Richtigkeit und Vollständigkeit der eingetragenen Leistungen und unterzeichneten Anlagen leistet das Tiefbauamt keine Gewähr. Die genaue Lage der eingetragenen Werkleitungen ist vor Beginn der Bauarbeiten durch den Unternehmer bei den Werkleuten zu erheben.

Ausser Betrieb genommene Kanäle auffüllen oder abbrechen, bei Kontrollschächten Boden auf- und Komus abbrechen


Situation 1:200

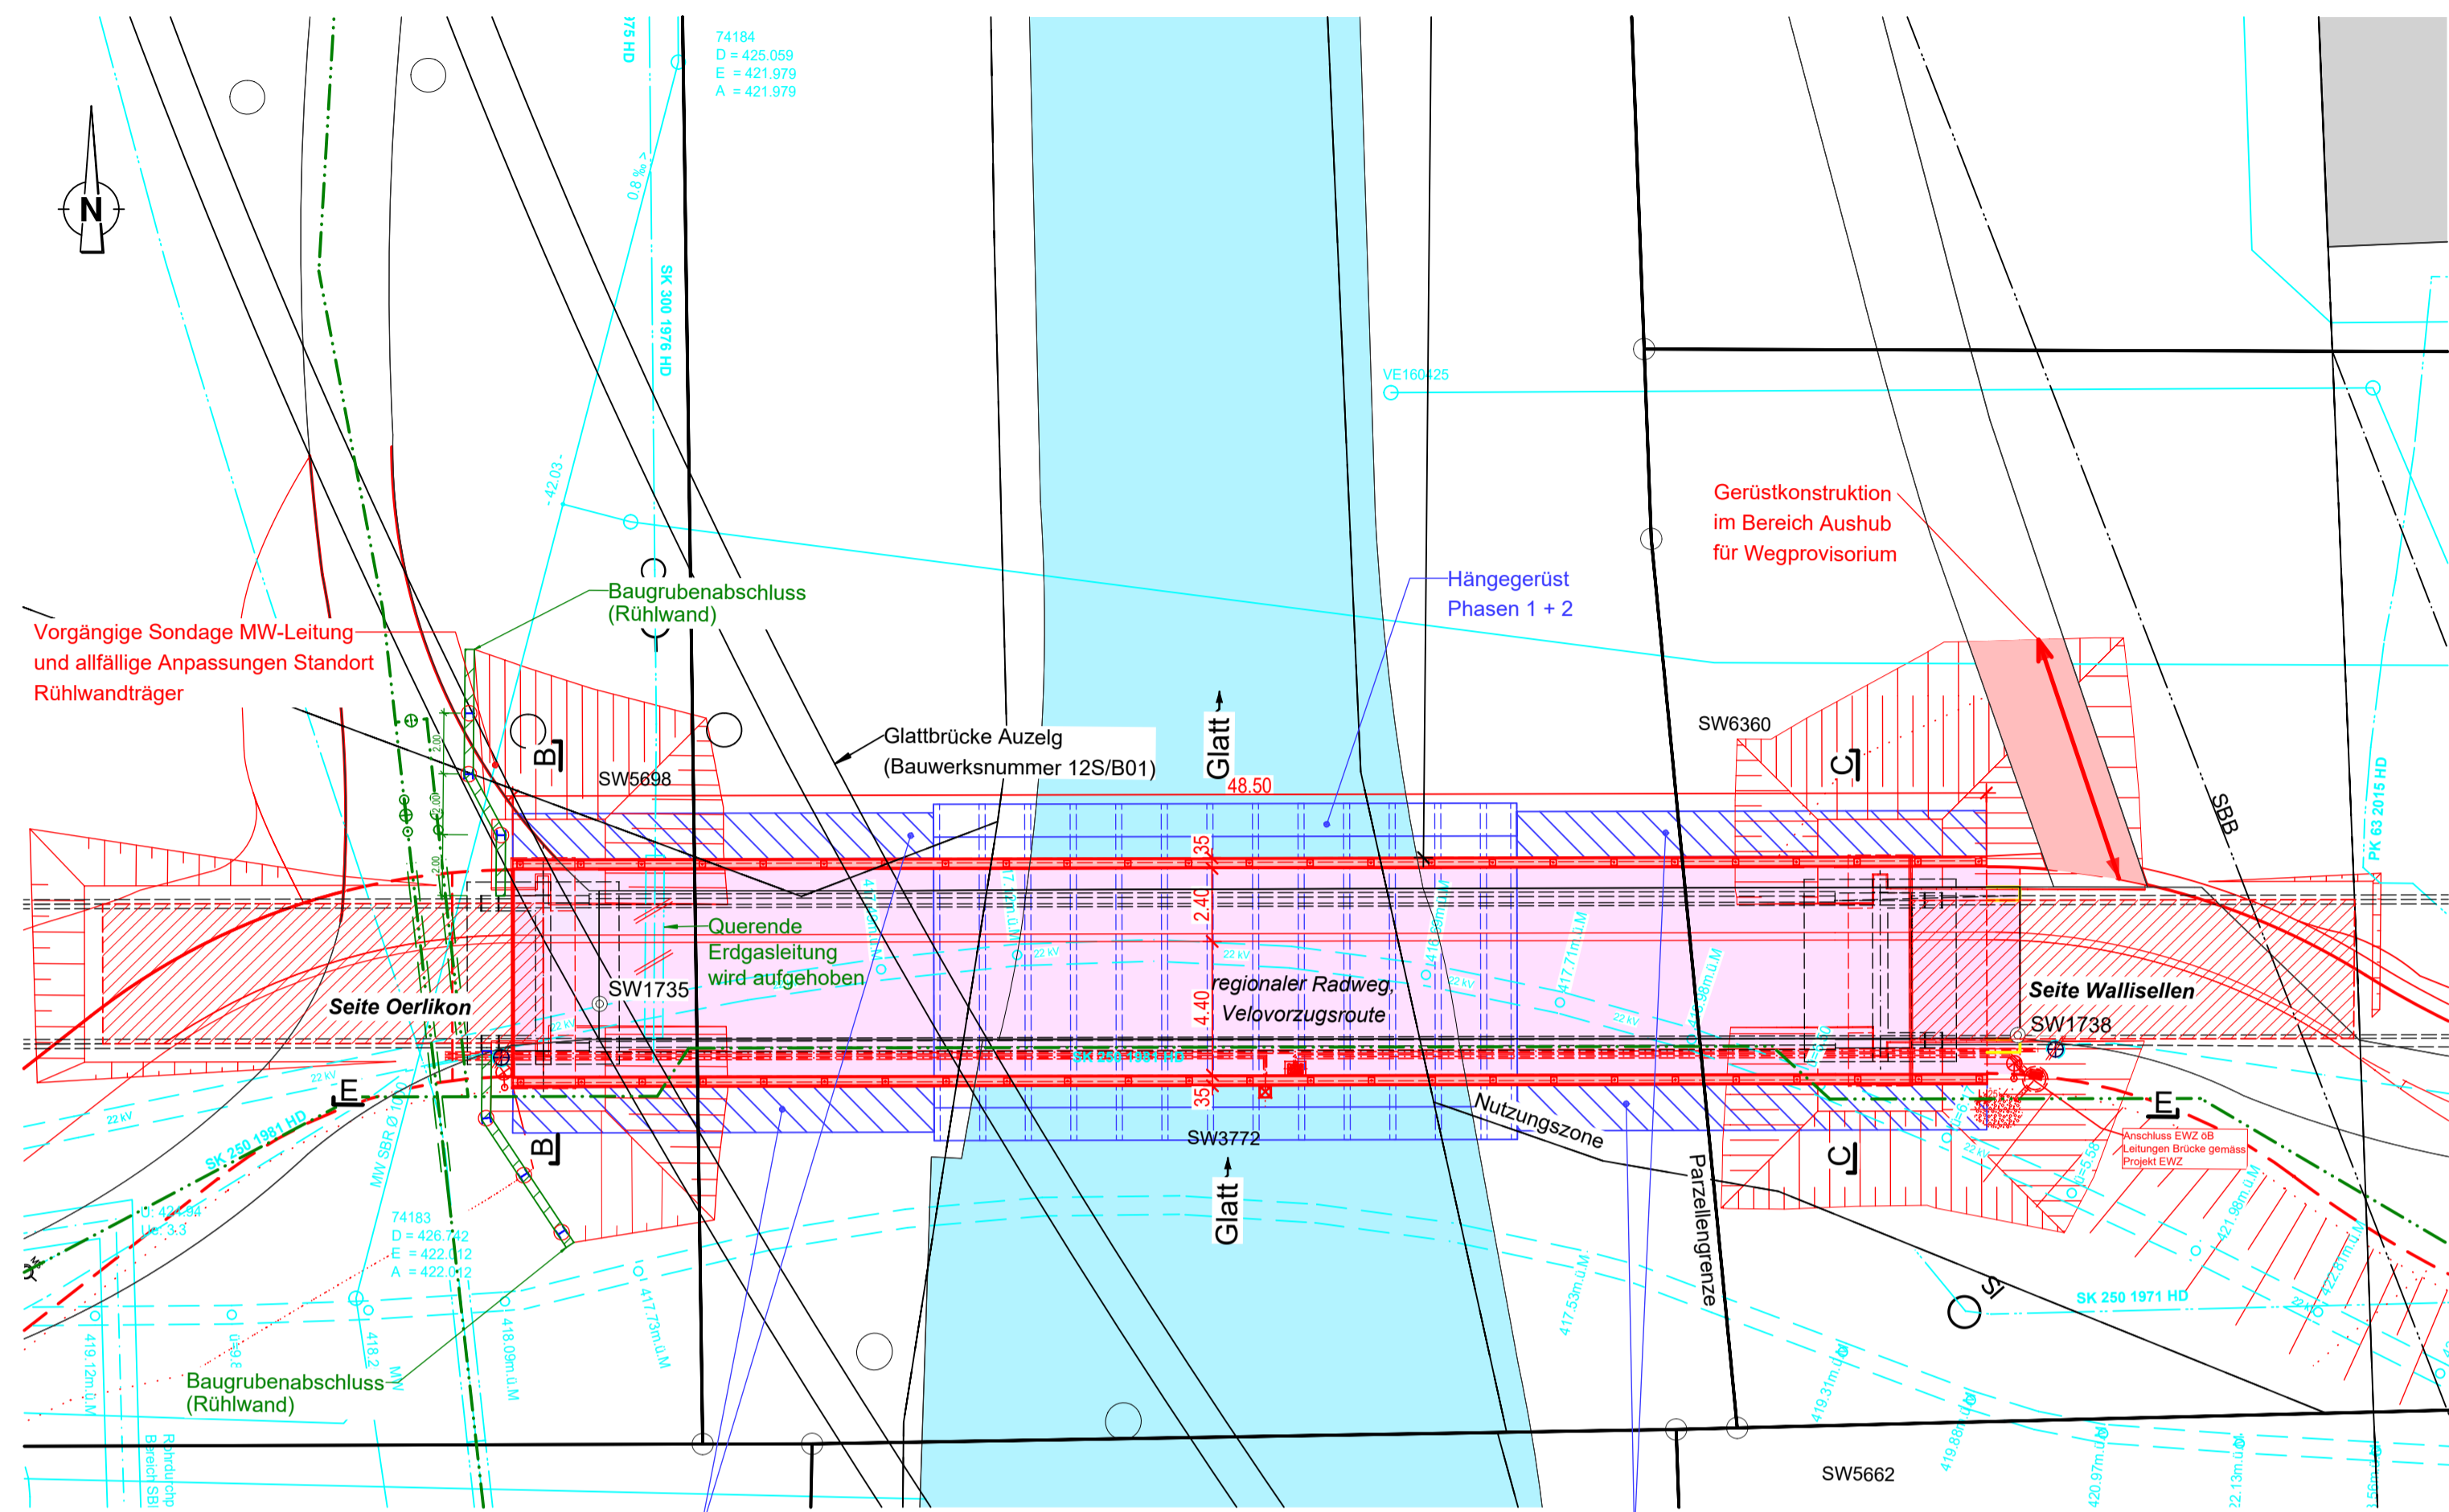


Schnitt E-E, 1:100

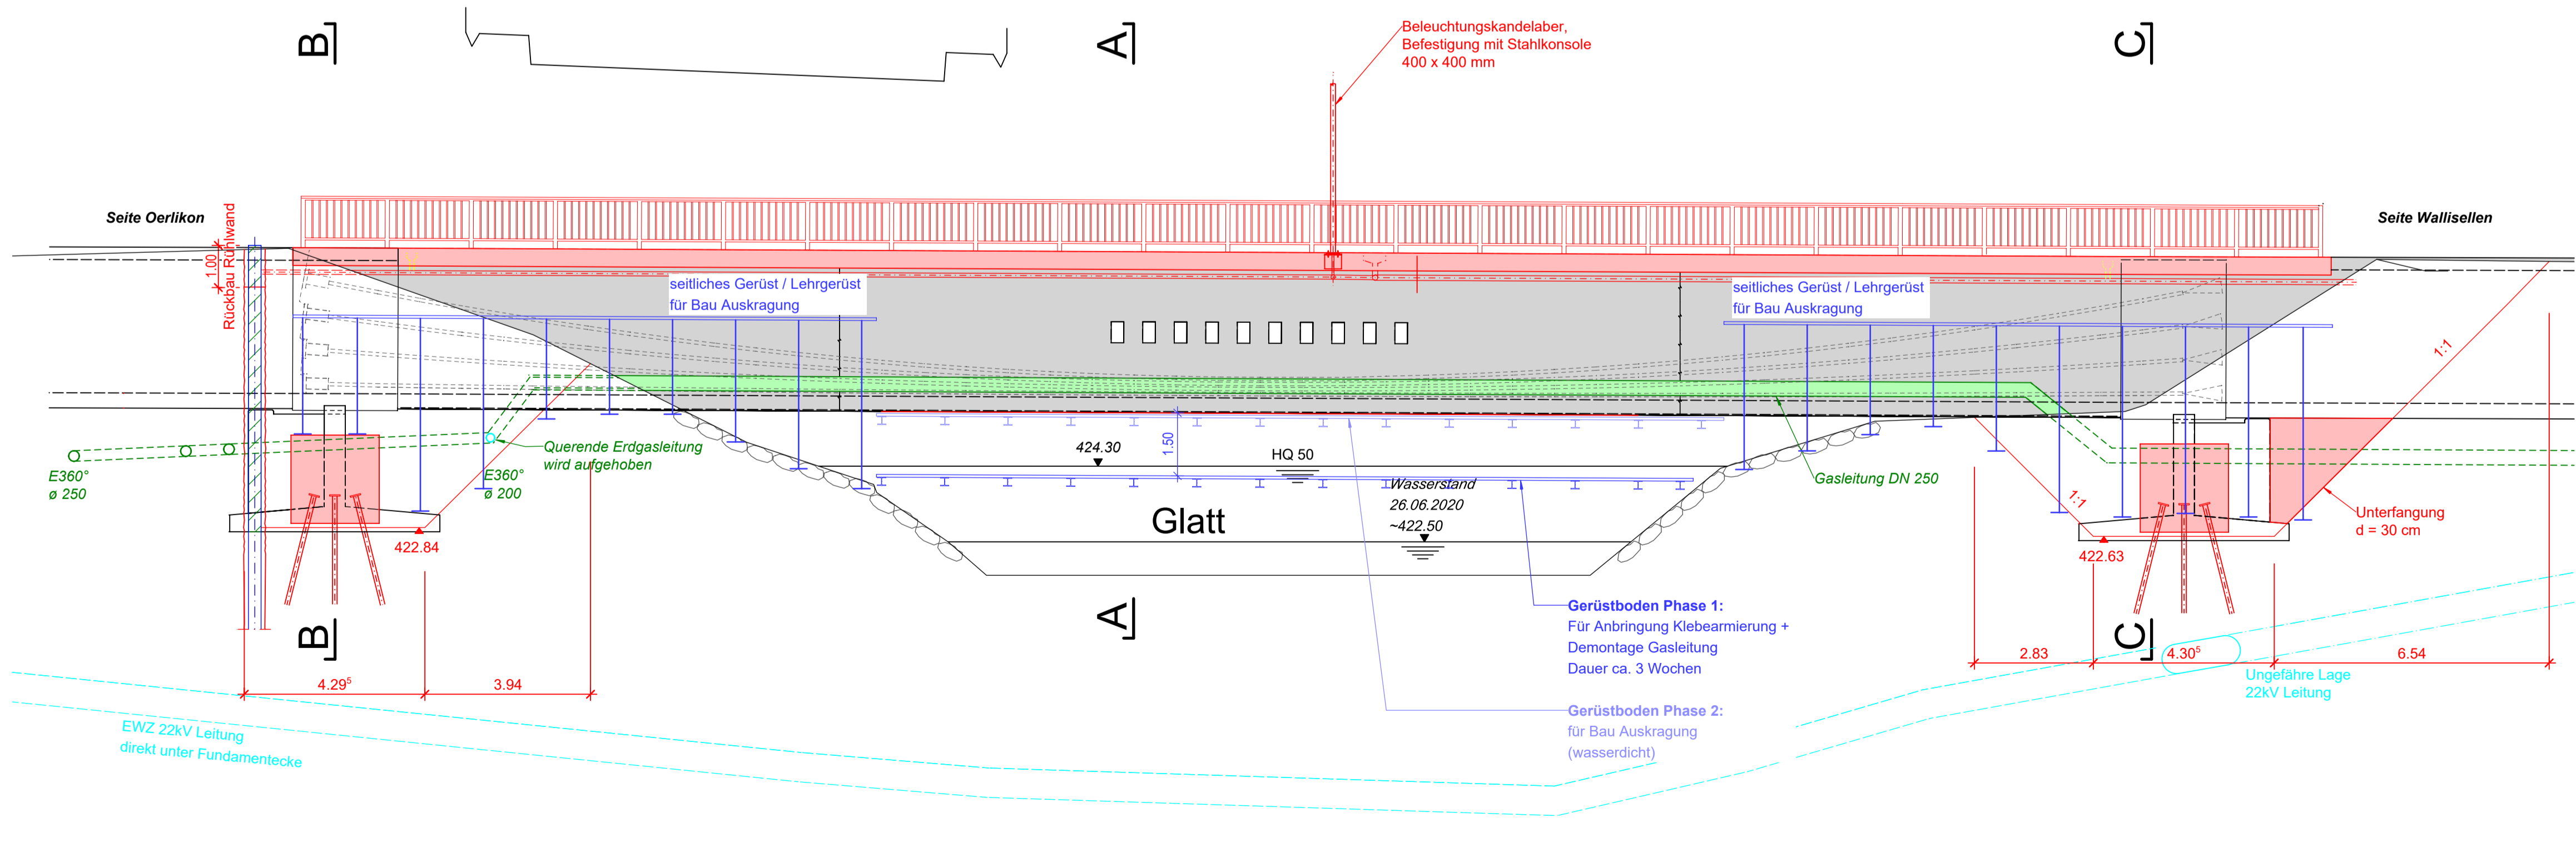

Schnitt B-B, 1:50  
Widerlager Seite Oerlikon

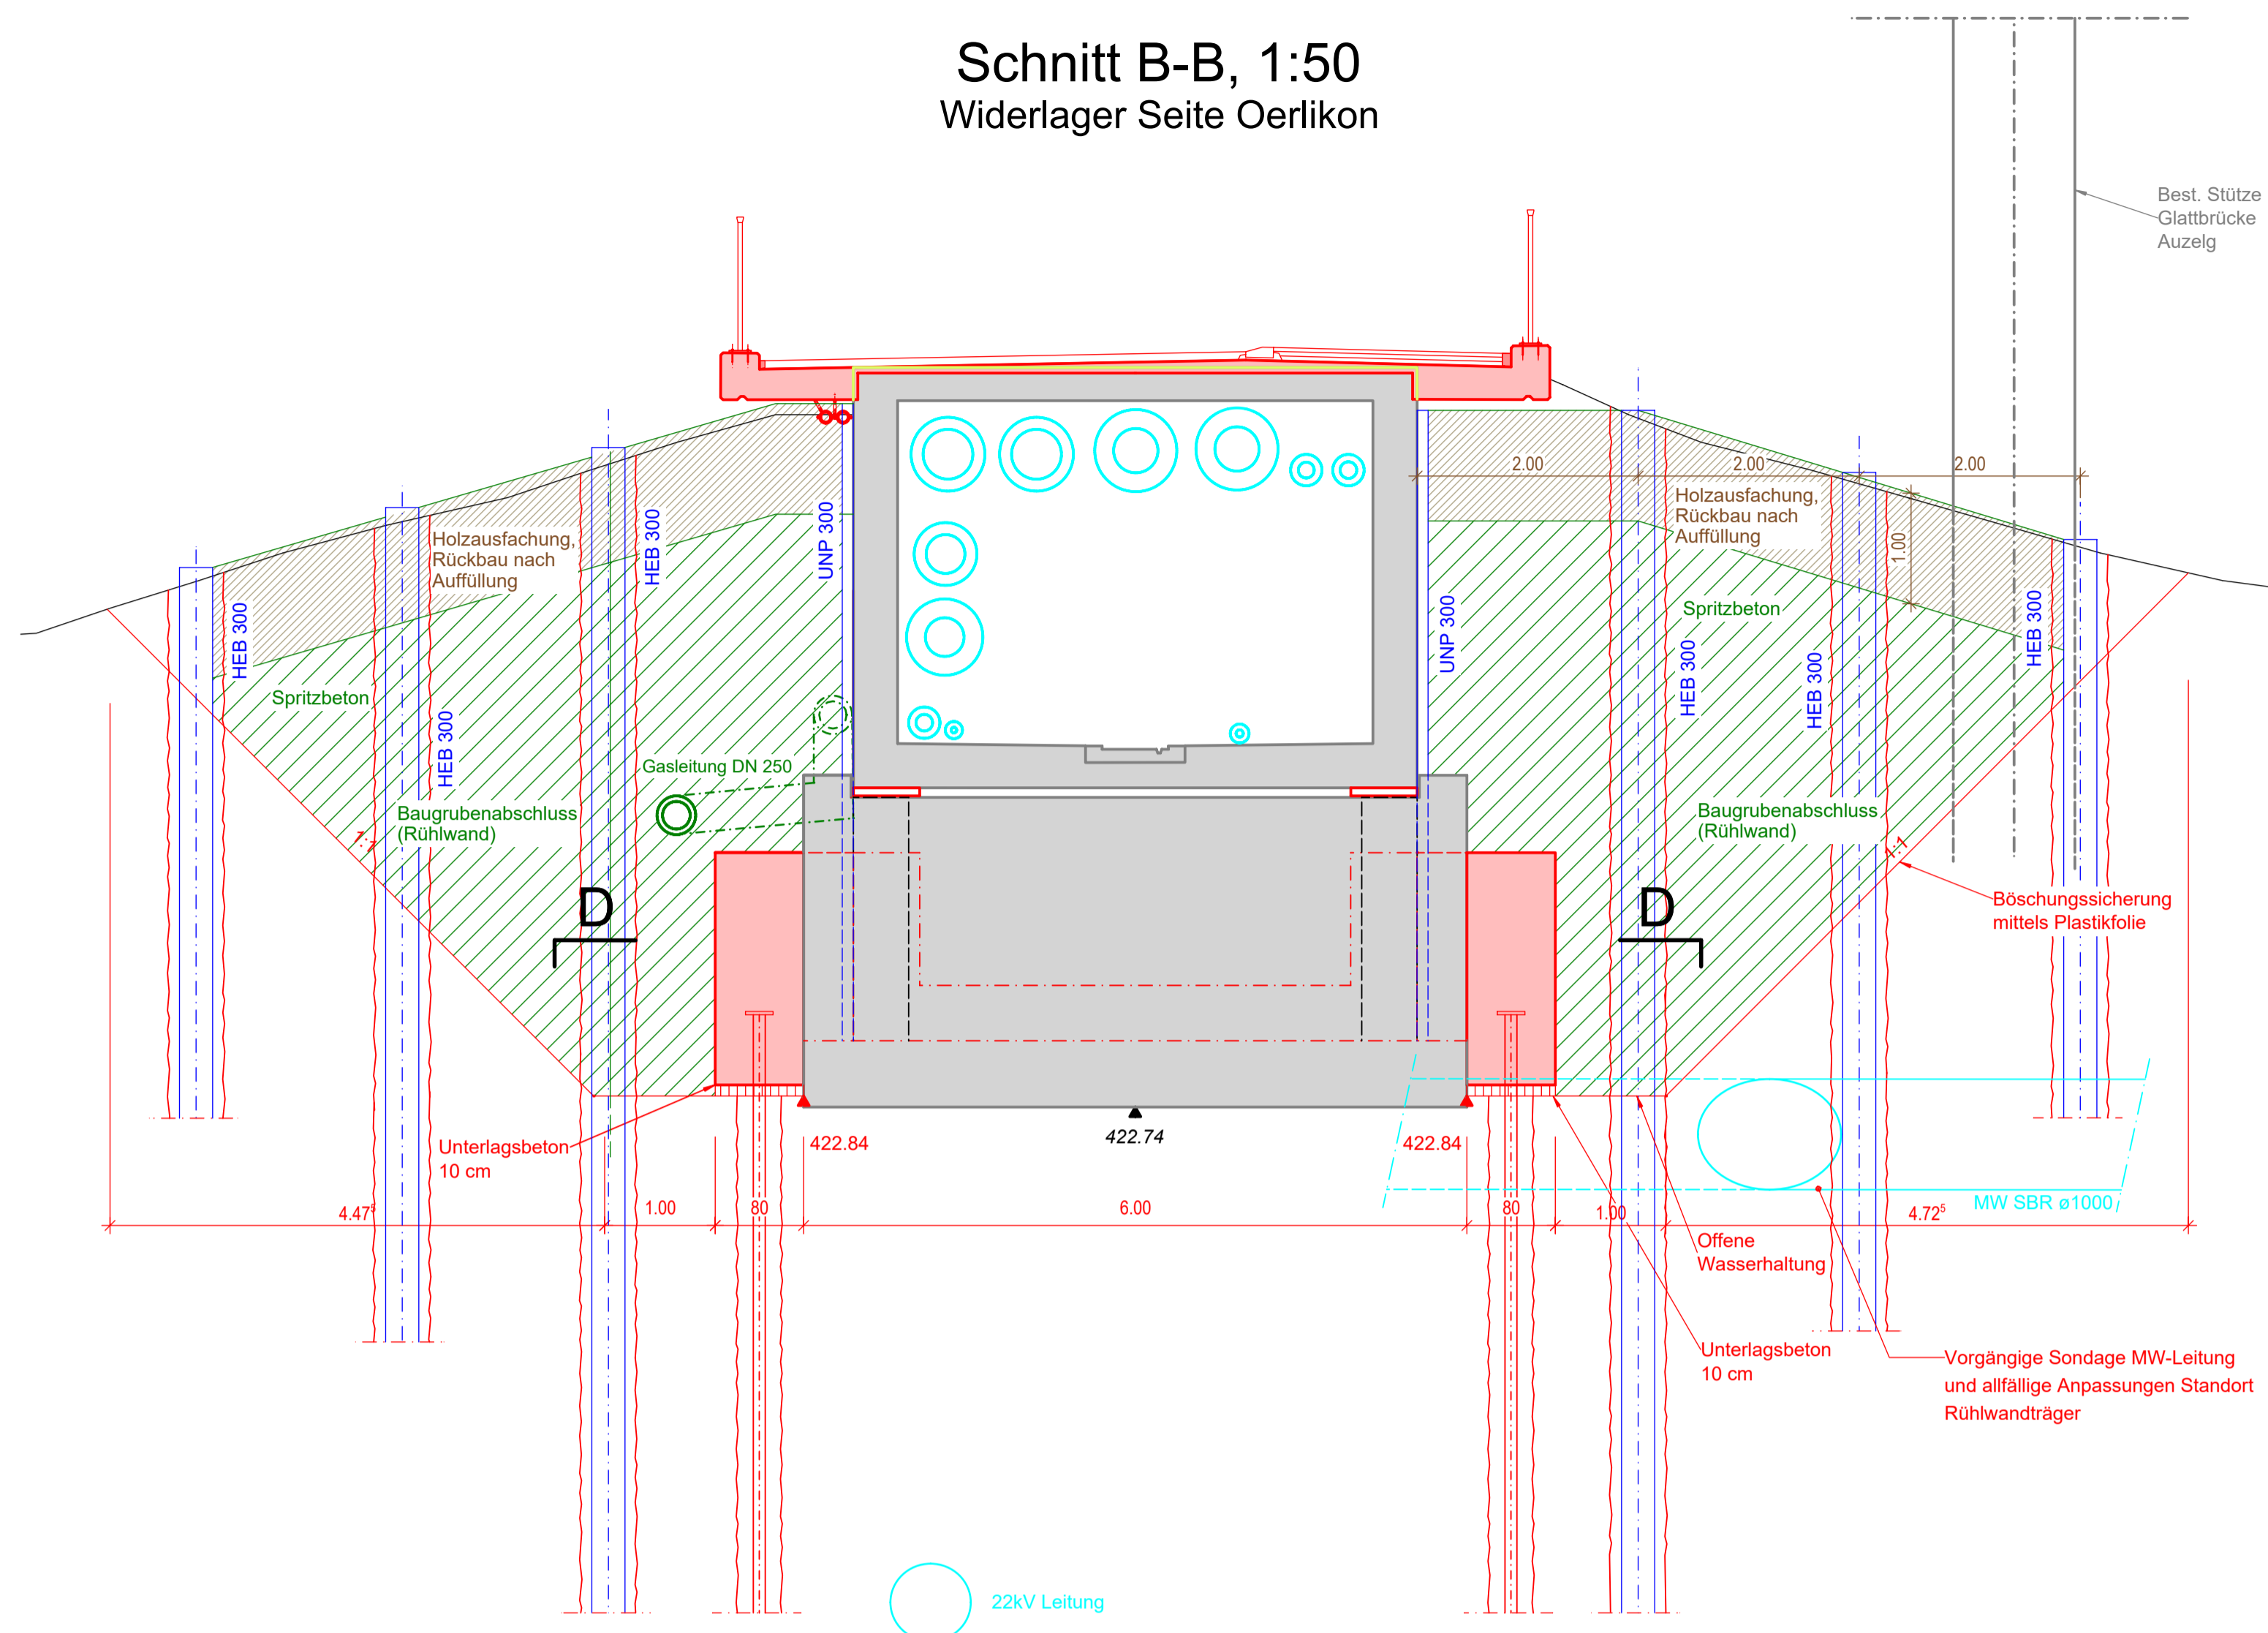

Schnitt C-C, 1:50  
Widerlager Seite Wallisellen

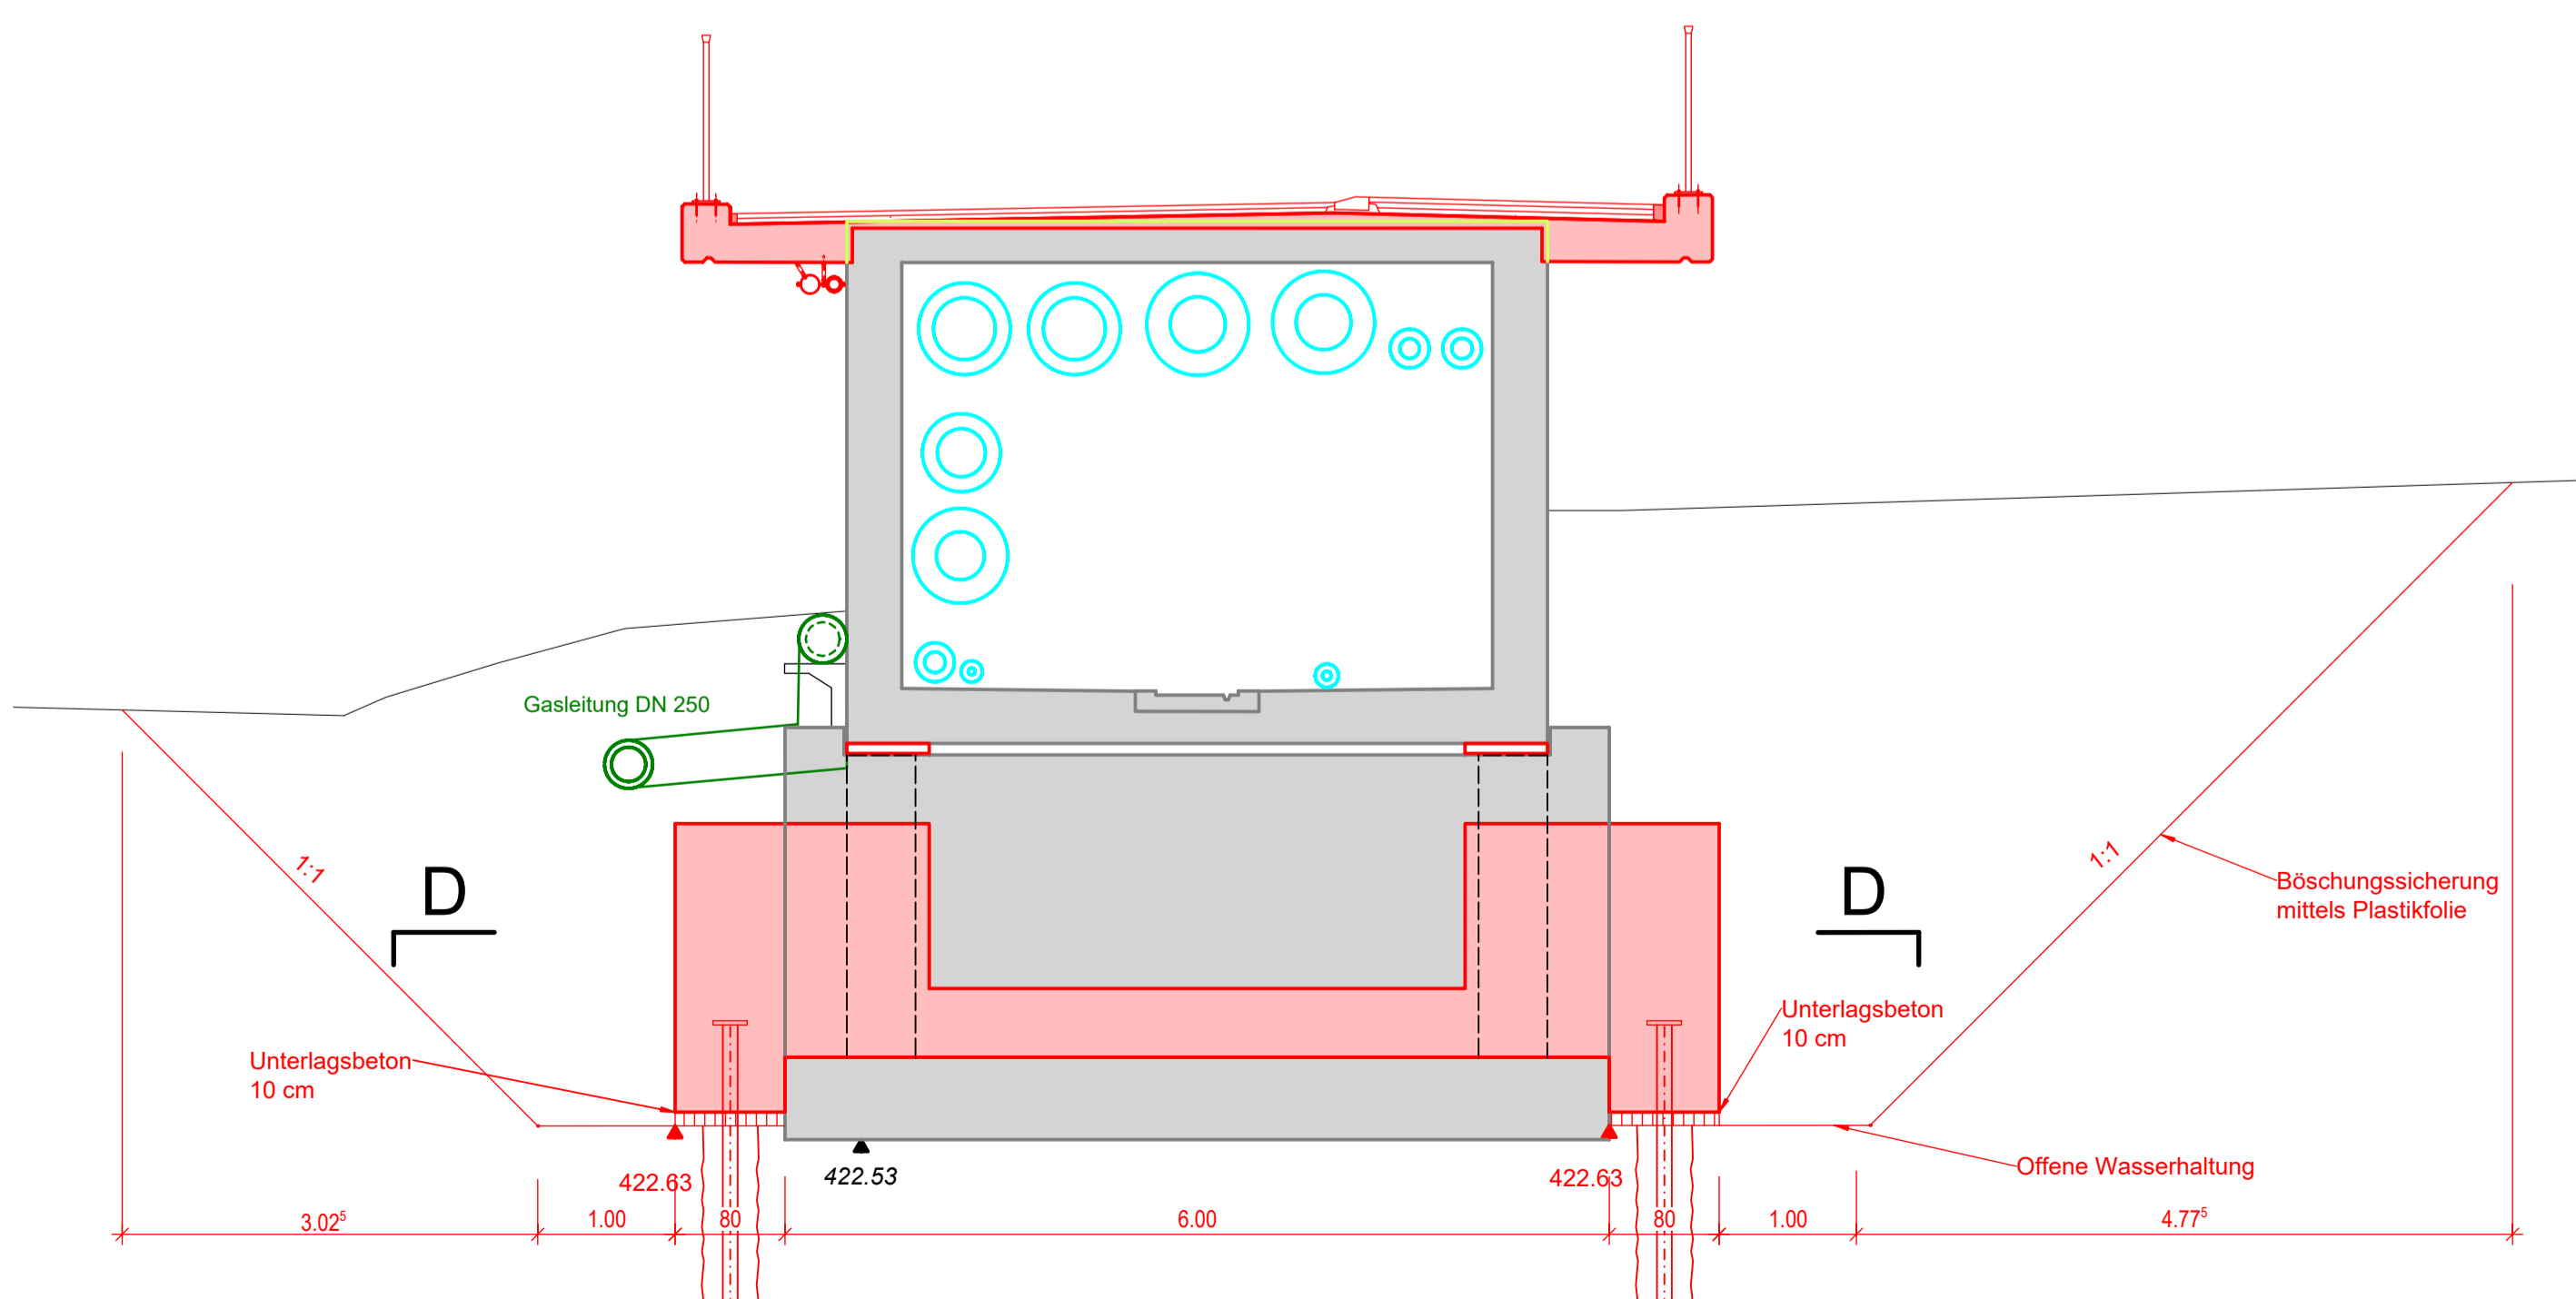

Legende	Bestehend	Projektiert
Radwegflächen		
Fussgängerflächen		
Abbruch		
öffentliche Beleuchtung (o.B.)		
Abspannungen		
Inselschutzpfosten (IP)	*	
Verkehrstafel / Zentrale Parkuhr	* wvt / d zpv	
Grenzpunkte / Grenzlinien		

Legende Werkleitungen:	proj. Werkleitungen:
Gas (E360 ND / MD)	Gas (E360)
EWZ	EWZ 08
ERZ	
Swisscom, Cab, WorkCom, etc.	Einlaufschacht
Gas (EGO E360)	Schlammfänger SS 13.56
EWZ 08	Kandelaber OB