



Bauprojekt
Waldschulweg
 Kapfsteig 54 - Biberlinstrasse 42
 Kapfsteig


Auflageplan gemäss §16 StrG

Normalprofile 1 : 50


Projektiert durch		Ausfertigung für	
 JAUSLIN STEBLER AG 8048 Zürich Fidelestrasse 7 Telefon +41 43 244 30 40 www.jauslinstebler.ch			
Bearb. / Gepr.	Datum	Format	TAZ Bau - Nr.
psu / sot	06.12.2024	35 / 147	15129
TAZ Projektleitung	Änderungen	Dateipfad	Plan - Nr.
VEJ		\\s01\proj\15129\15129-32-031	15129-32-031

Von Direktorin genehmigt, TAZ Projektleitung:

Normalprofil 4-4

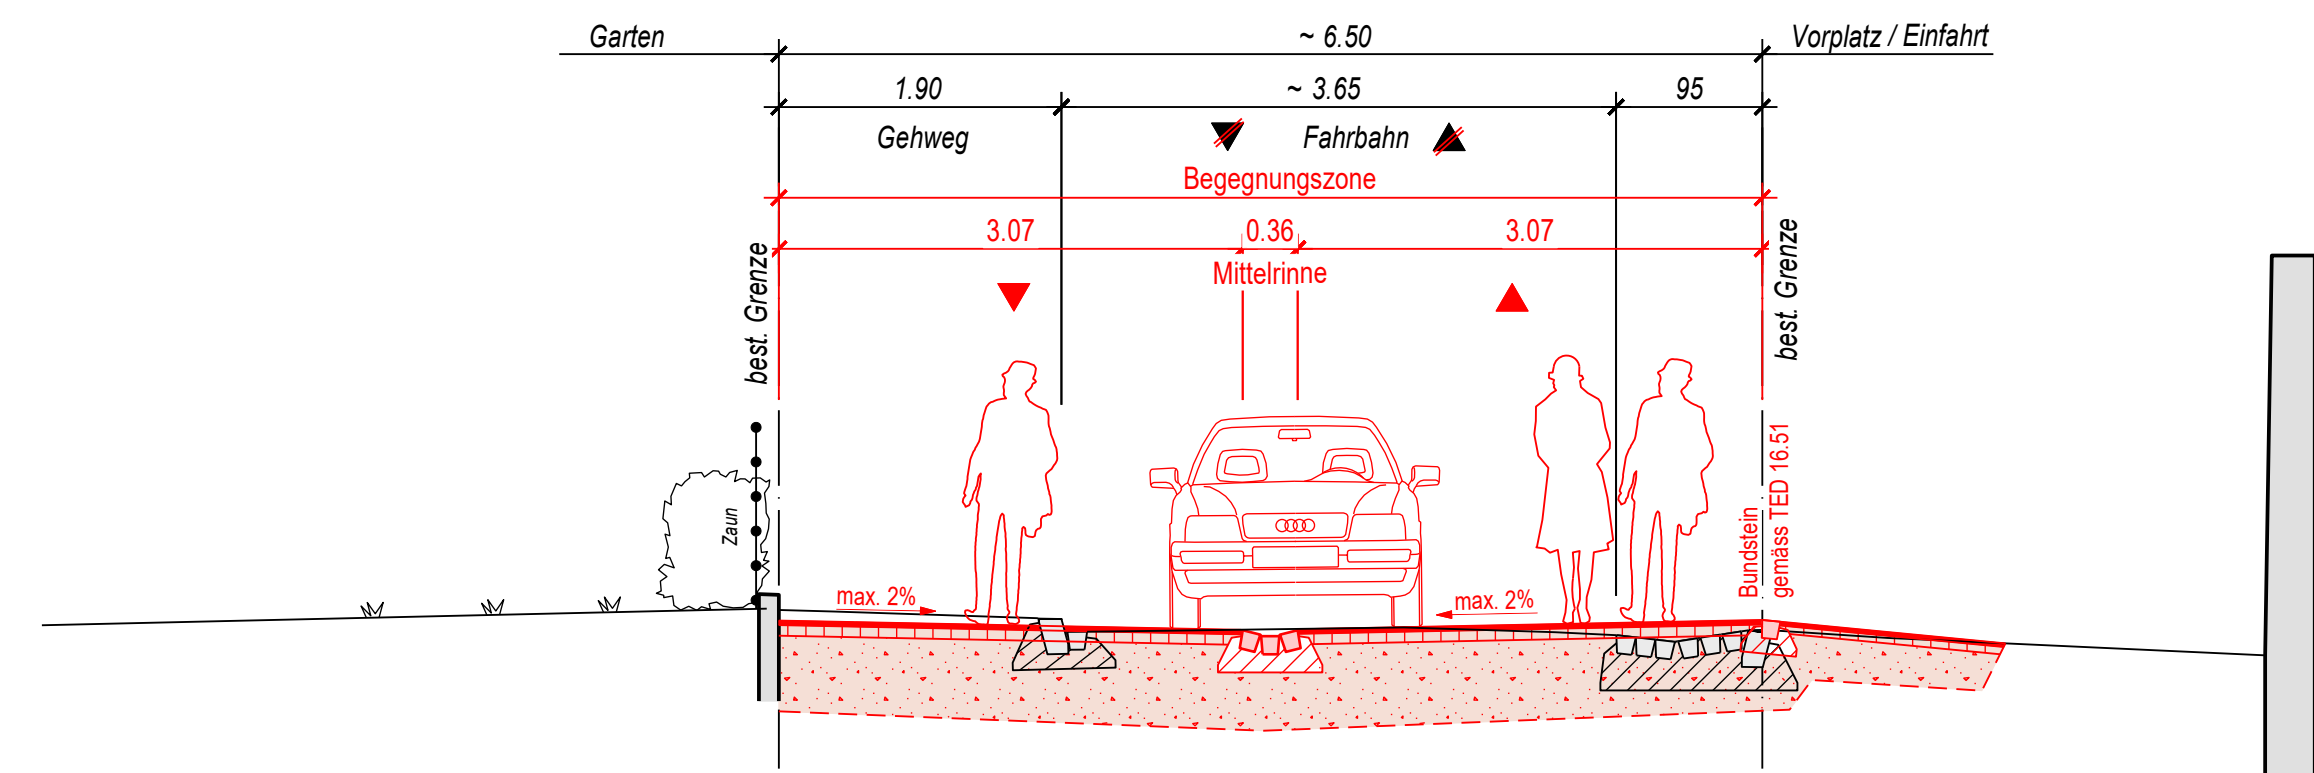

Normalprofil 5-5

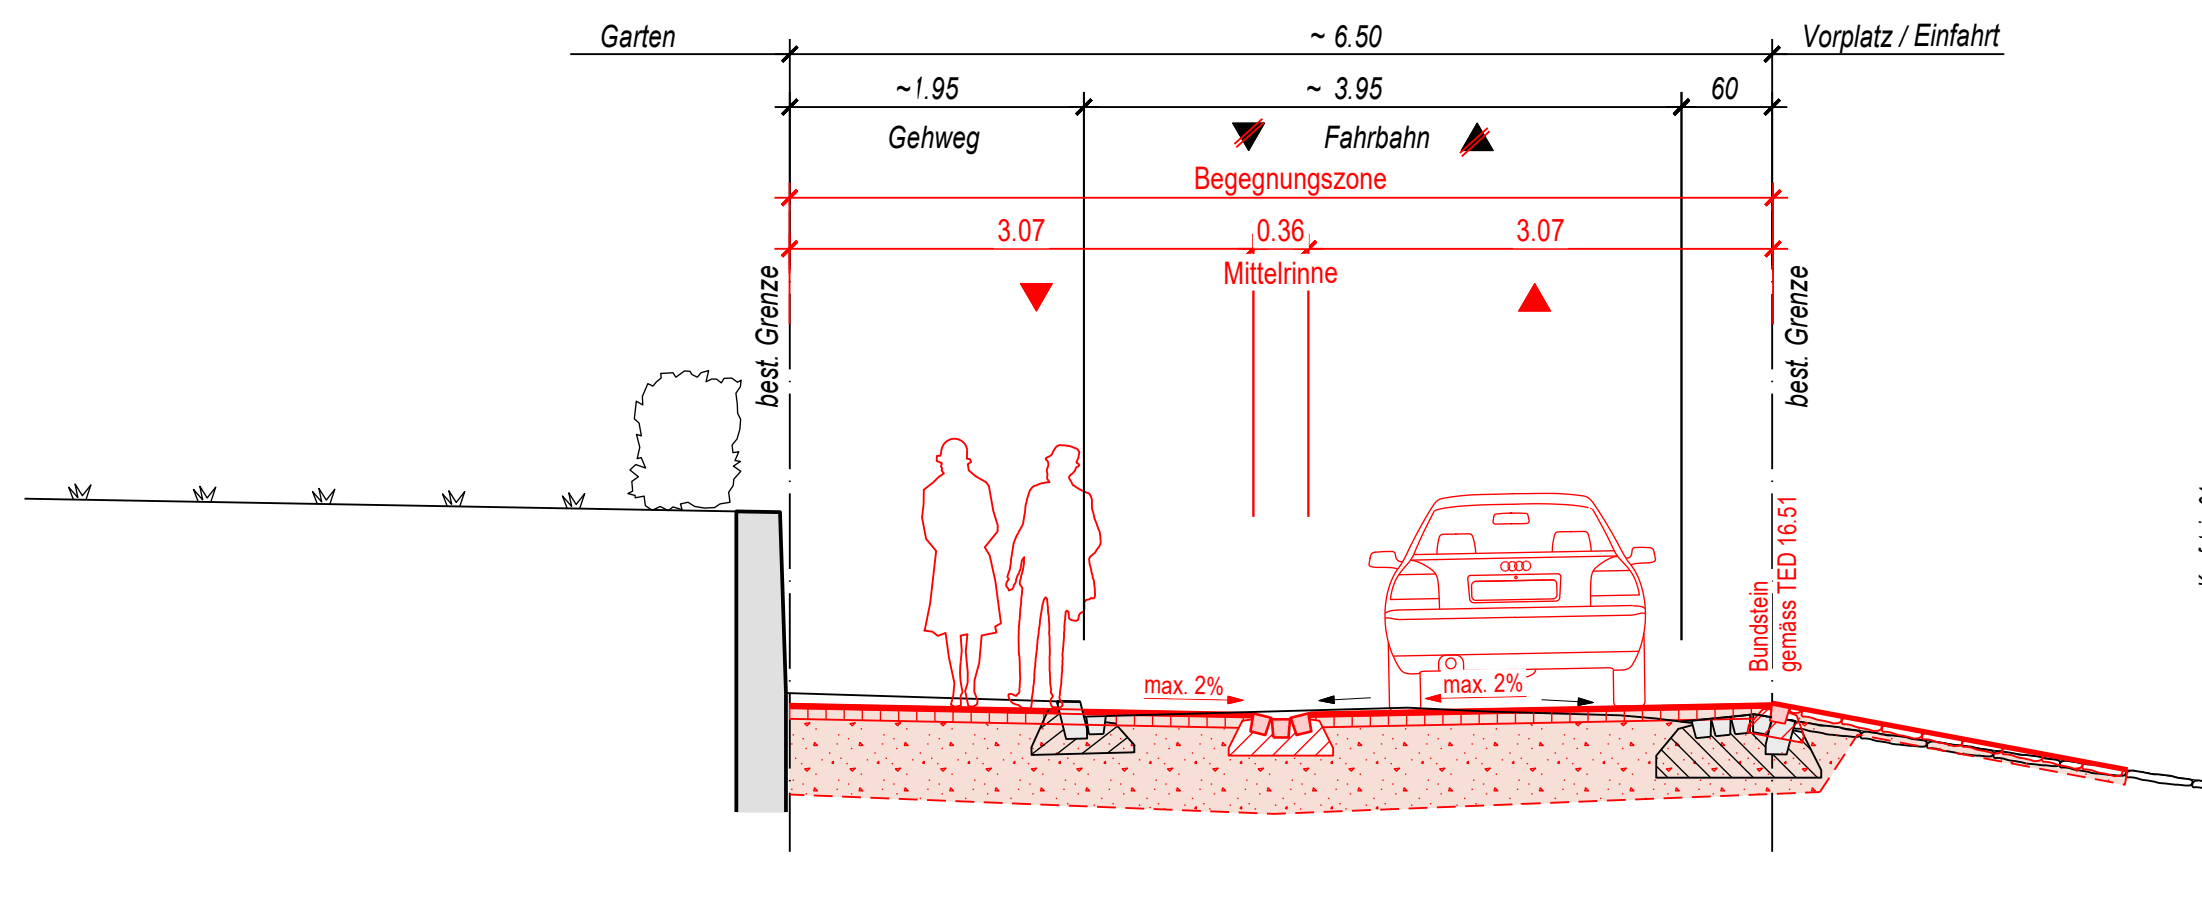

Normalprofil 6-6

