



Bauprojekt
Waldschulweg
 Kapfsteig 54 - Biberlinstrasse 42
 Waldschulweg


Auflageplan gemäss §16 StrG

Normalprofile 1 : 50


Projektiert durch		Ausfertigung für	
J AUSLIN STEBLER personalized engineering			
J AUSLIN STEBLER AG 8048 Zürich Flüelstrasse 7 Telefon +41 43 244 30 40 www.jauslinstebler.ch			
Bearb. / Gepr. psu / sot	Datum 06.12.2024	Format 30 / 147	TAZ Bau - Nr. 15129
TAZ Projektleitung VEJ	Änderungen	Dateipfad c:\projekte\15129_15129_147\15129_147\15129_147_01.dwg	Plan - Nr. 15129-32-030

Von Direktorin genehmigt, TAZ Projektleitung:

Normalprofil 1-1

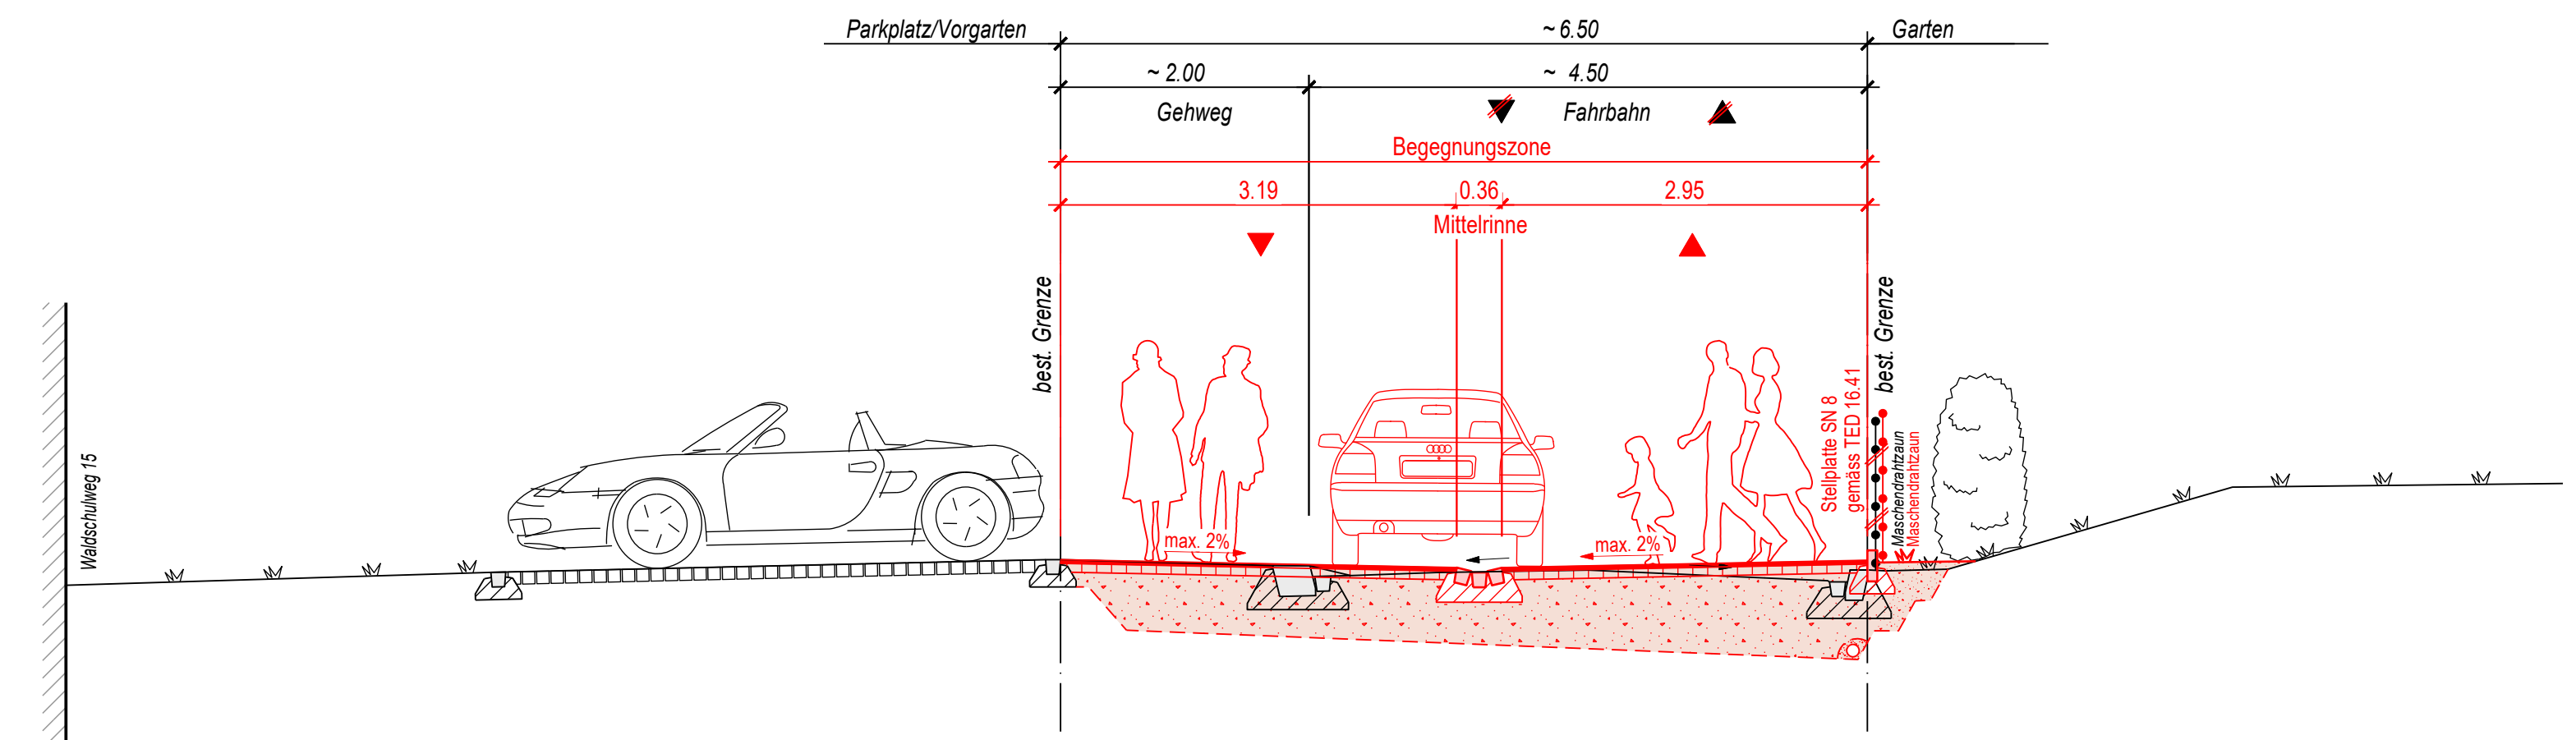

Normalprofil 2-2

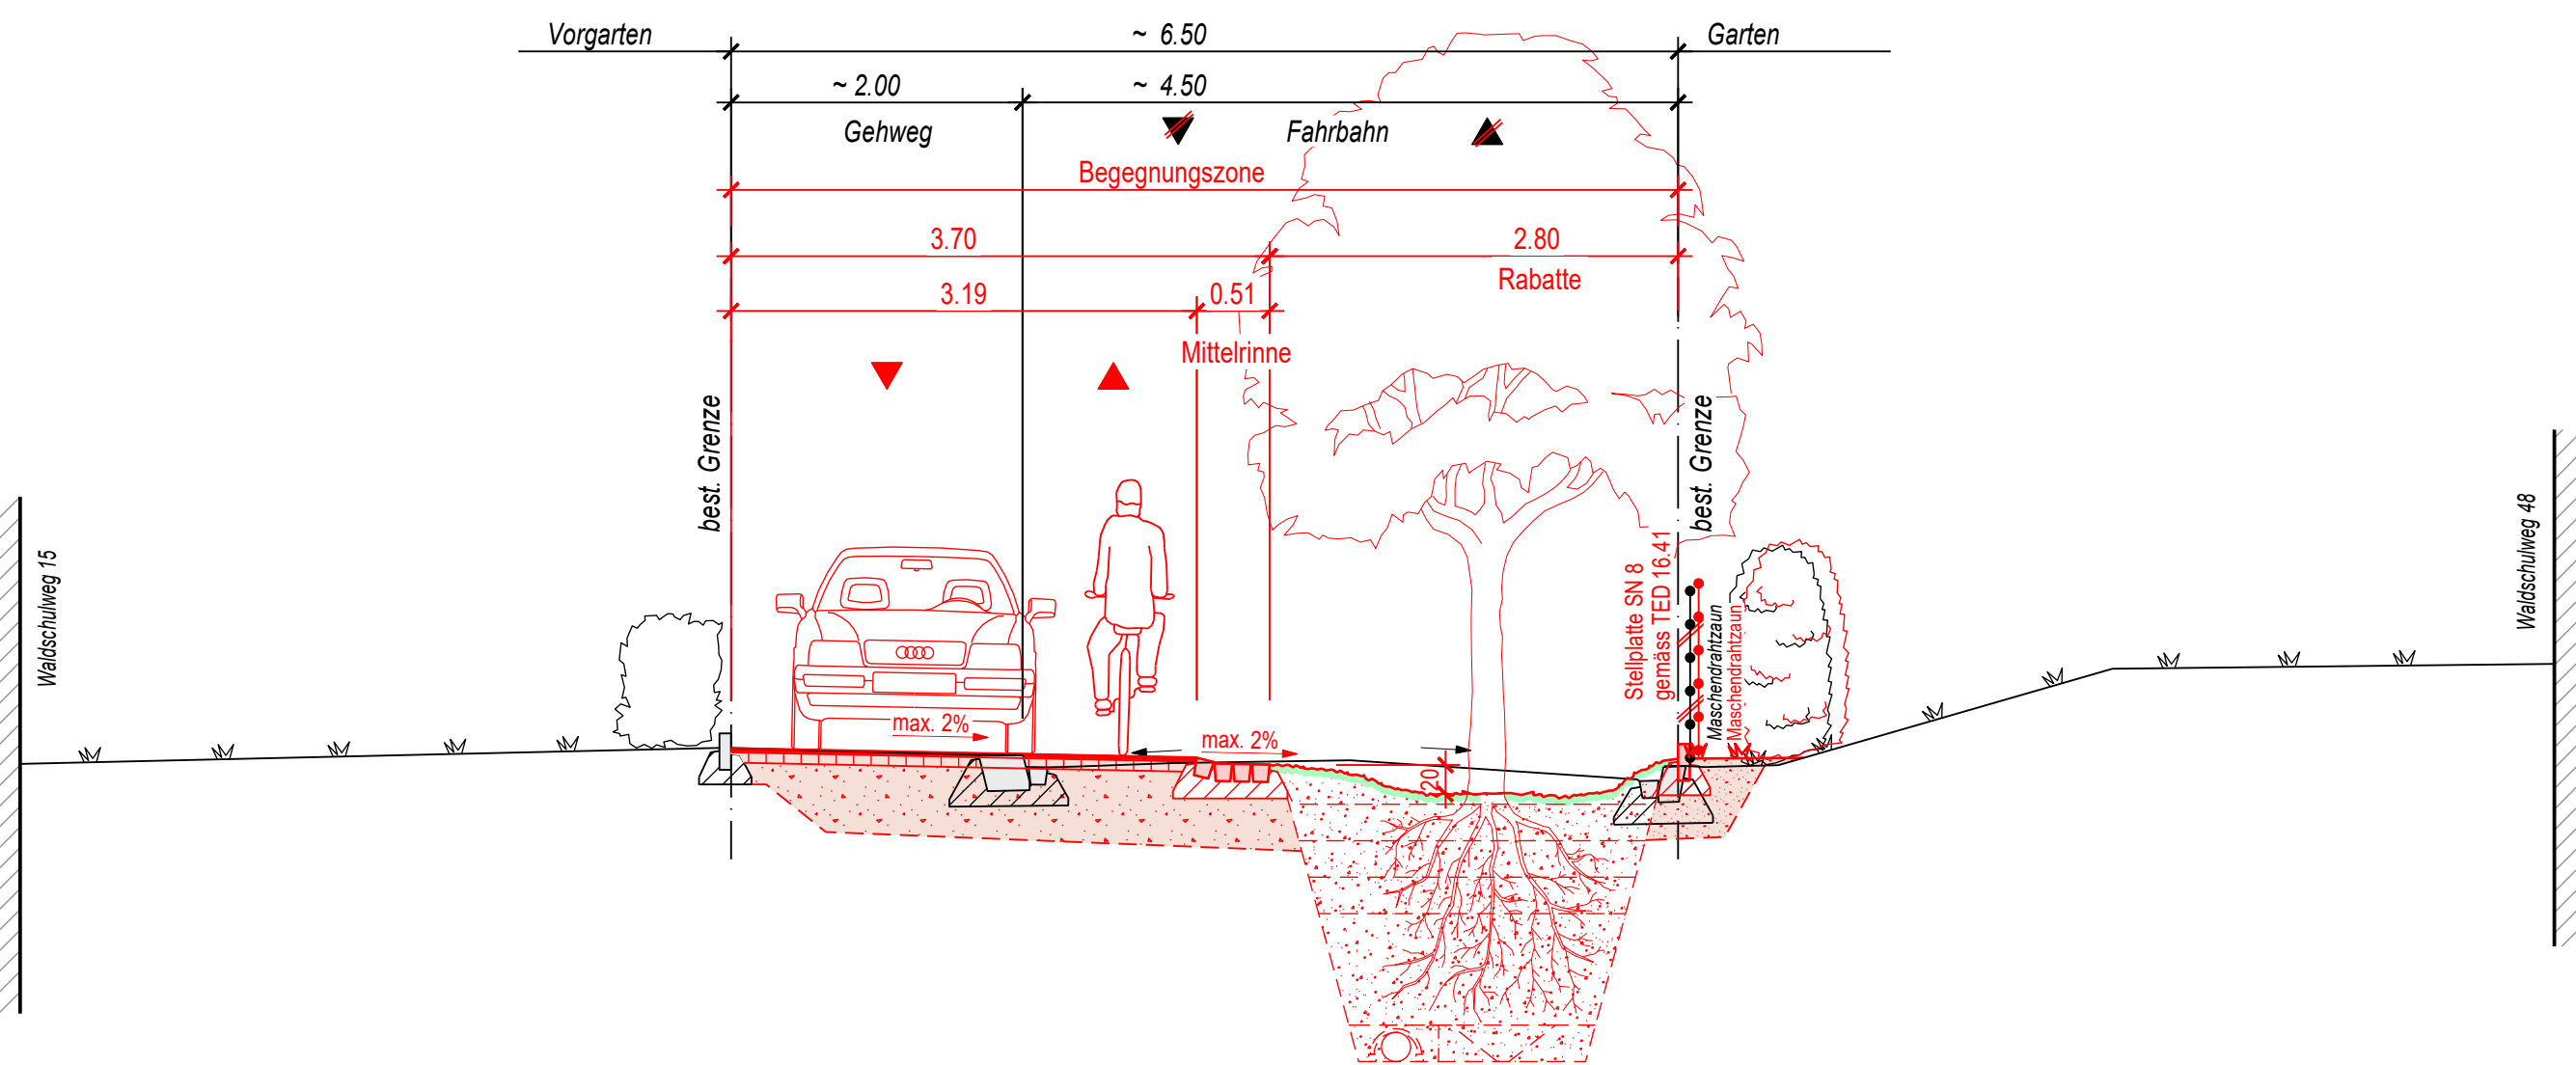

Normalprofil 3-3

