


**Stadt Zürich Tiefbauamt**

**Vorprojekt Seebacherstasse**  
**Variante 1**  
 Kilometer 1.1 bis Knoten Himmerstrasse  
 Staudenbühlweg bis Knoten Himmerstrasse  
**Auflagepläne gemäss §13 StrG**

**Situation 1 : 200**

Projektiert durch <b>EAG</b> Eichenberger AG Bauleitplanung und Planer	Ausfertigung für Summetstrasse 22 Postfach 8031 Zürich Tel: 043 244 82 82 Fax: 043 244 82 83			
Bearb. / Gepr. JE / FK	Datum 21.11.2024	Format 30 / 158	TAZ Bau - Nr. 22108	Plan - Nr. 22108-31-122
TAZ Projektleitung SCZ	Änderungen	Dateipfad S:\AUTOCAD\10000\1694031_Vorprojekt\DWG 16940-31-120-Sit_513		

Von Direktorin genehmigt, TAZ Projektleitung :

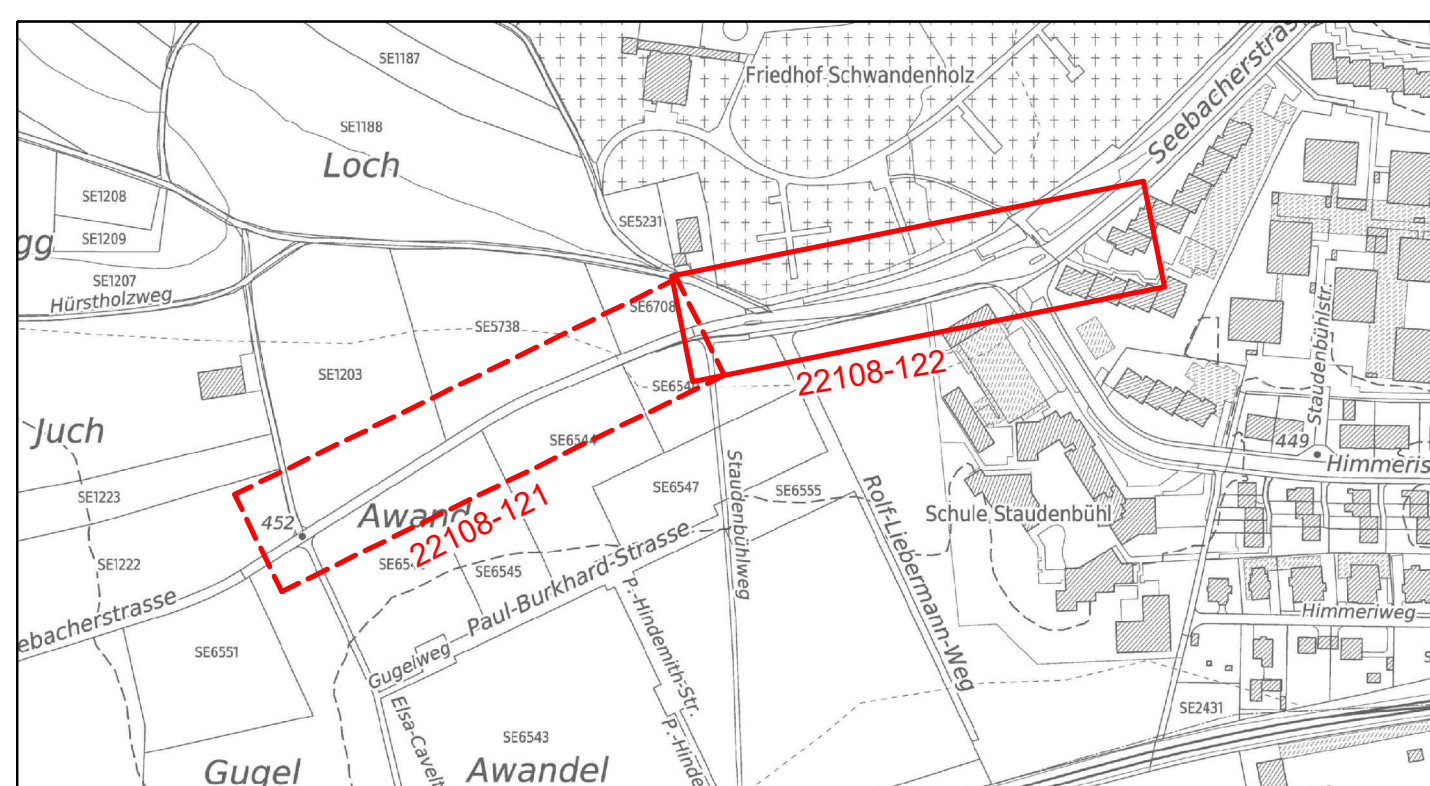

Legende	bestehend	projektiert
Strassenflächen		
Fussgängerflächen		
Pflästerungen		
Chaussierungen		
Grünfläche		
VBZ - Anlagen		
Gebäude		
Fremdprojekt		
Randstein		
Randsteinabsenkungen		
Belagsrampe		
Bundstein		
Bord- und Wasserstein		
Belagsgrenze		
Baum / Baumkranz		
Mauer, Treppen		
öffentliche Beleuchtung		
Inselschutzpfosten (IP) Verkehrsreglungsanlage (VRA)		
Parkuhr / VKT		
Hauseingang		
private Zu- + Wegfahrt		
Grenzpunkte / Grenzlinie		
<b>Markierungen:</b>		
Fussgängerstreifen		
kein Vortritt		
Parkplätze öffentlich (P) Parkplätze privat (PP)		
Bushaltestelle		
Taktil-visuelle Markierung		

