

 Stadt Zürich Tiefbauamt		Bauprojekt Zwängiweg Erligatterweg bis Westbühlstrasse		
Auflageplan gemäss §16 StrG				
Normalprofile 1 : 50				
Projektiert durch Stadt Zürich Tiefbauamt Planung + Projektierung, TPA Werdmühleplatz 3, 8001 Zürich Telefon 044 412 42 12		Ausfertigung für		
Bearb. / Gepr. PAC / GLG	Datum 10.01.2025	Format 30 / 126	TAZ Bau - Nr. 23121	Plan - Nr. 23121 - 42
TAZ Projektleitung BRF	Änderungen	Dateipfad G:\TPA-Projekte\23121_Zwängiweg\03_Bauprojekt\§16		

Von Direktorin genehmigt, TAZ Projektleitung:

A - A

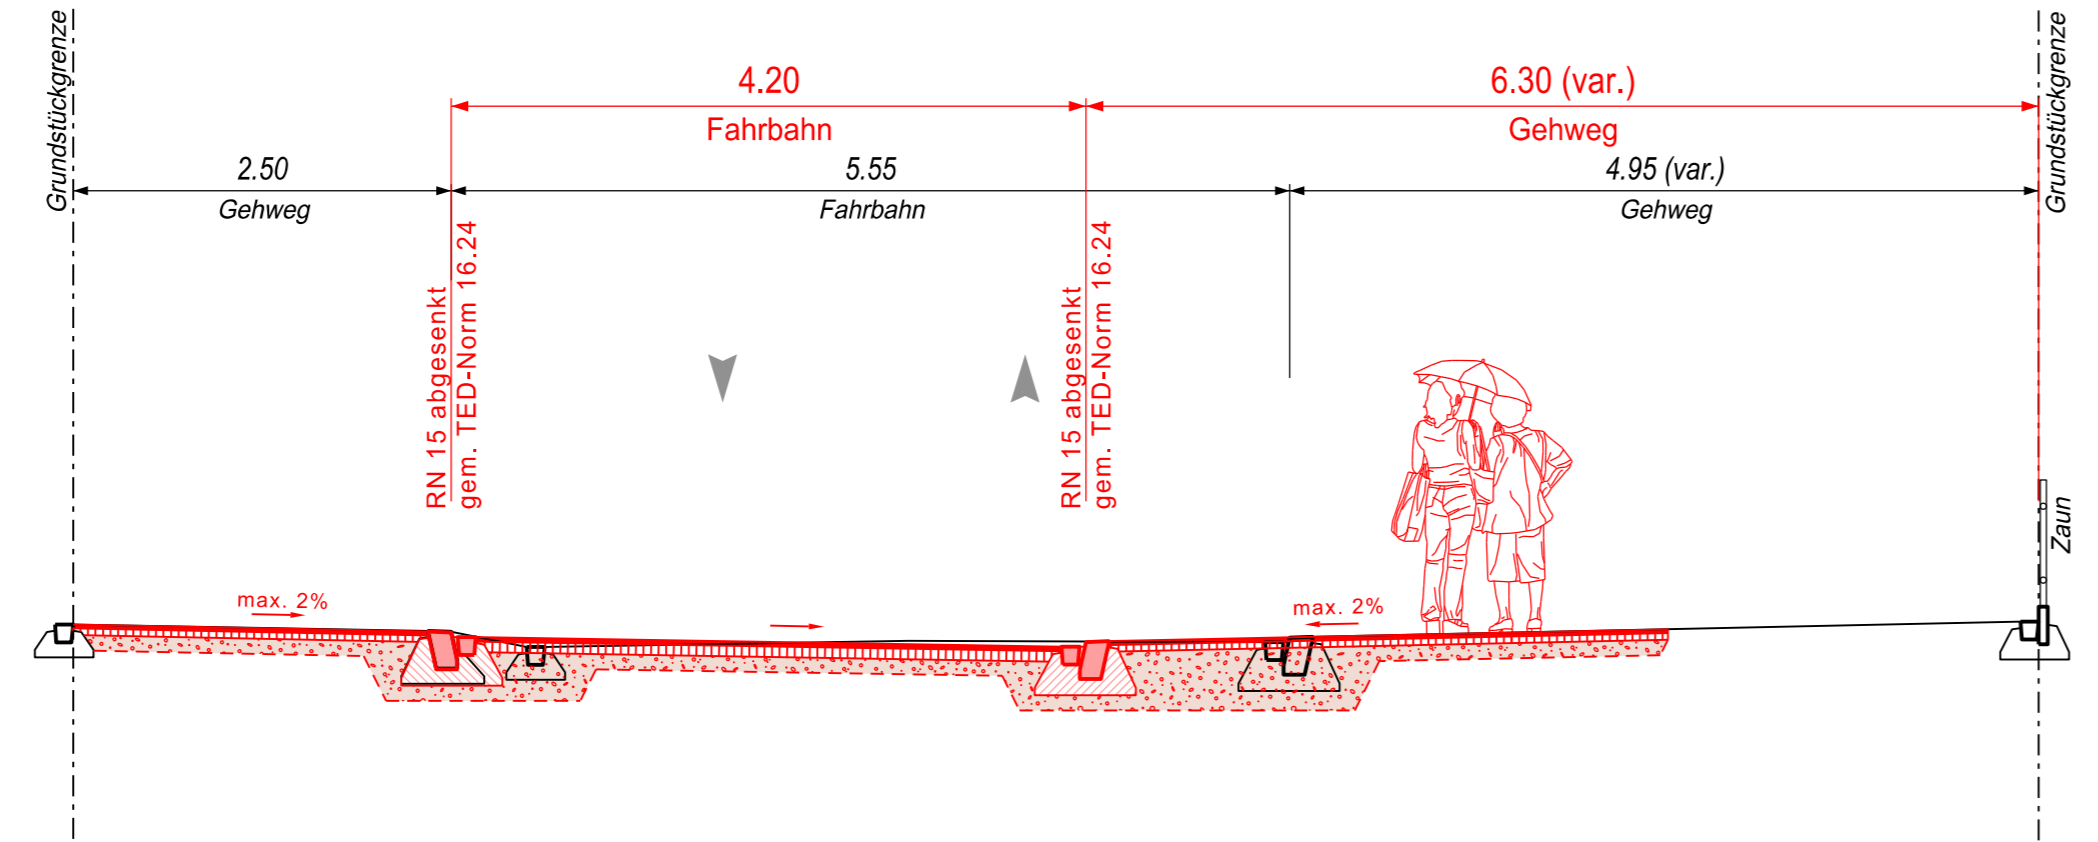

B - B

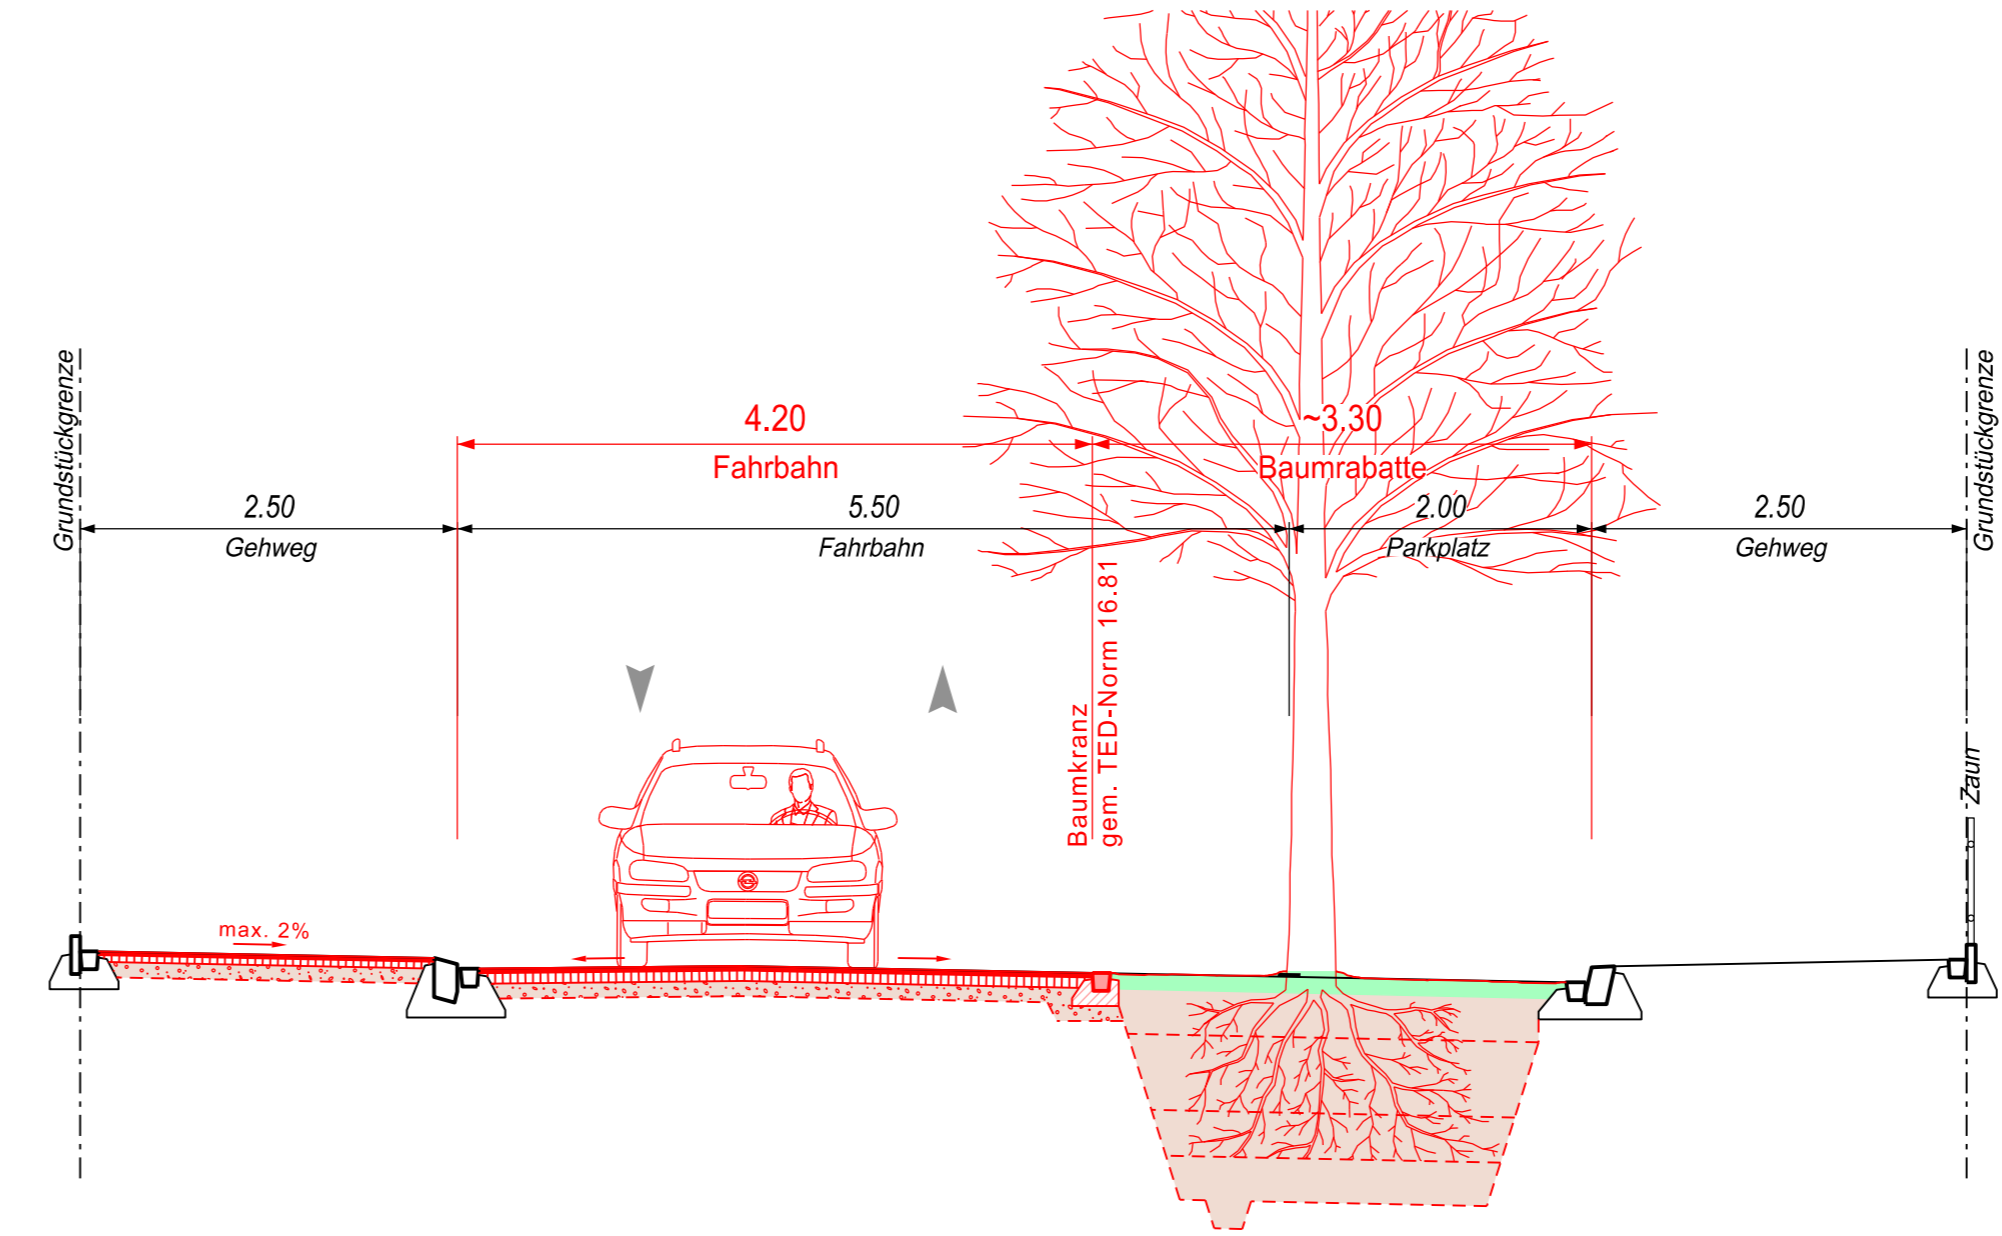

C - C

