



Vorprojekt
Feldblumenweg
 Altstetterstrasse bis Mathysweg


Auflageplan gemäss § 13 StrG

Normalprofile 1:50


Projektiert durch Süss und Partner AG Minervastrasse 23 CH-8032 Zürich +41 44 440 00 80 www.suess-ag.ch		Ausfertigung für		
Bearb. / Gepr. ve / Sü	Datum 26.05.2025	Format 30 / 105	TAZ Bau - Nr. 20812	Plan - Nr. 22812 / 021
TAZ Projektleitung GOB		Änderungen .	Dateipfad CAD\Feldblumenweg 2024.19\Auflageplan §13	

Von Direktorin genehmigt, TAZ Projektleitung :

Profil A - A

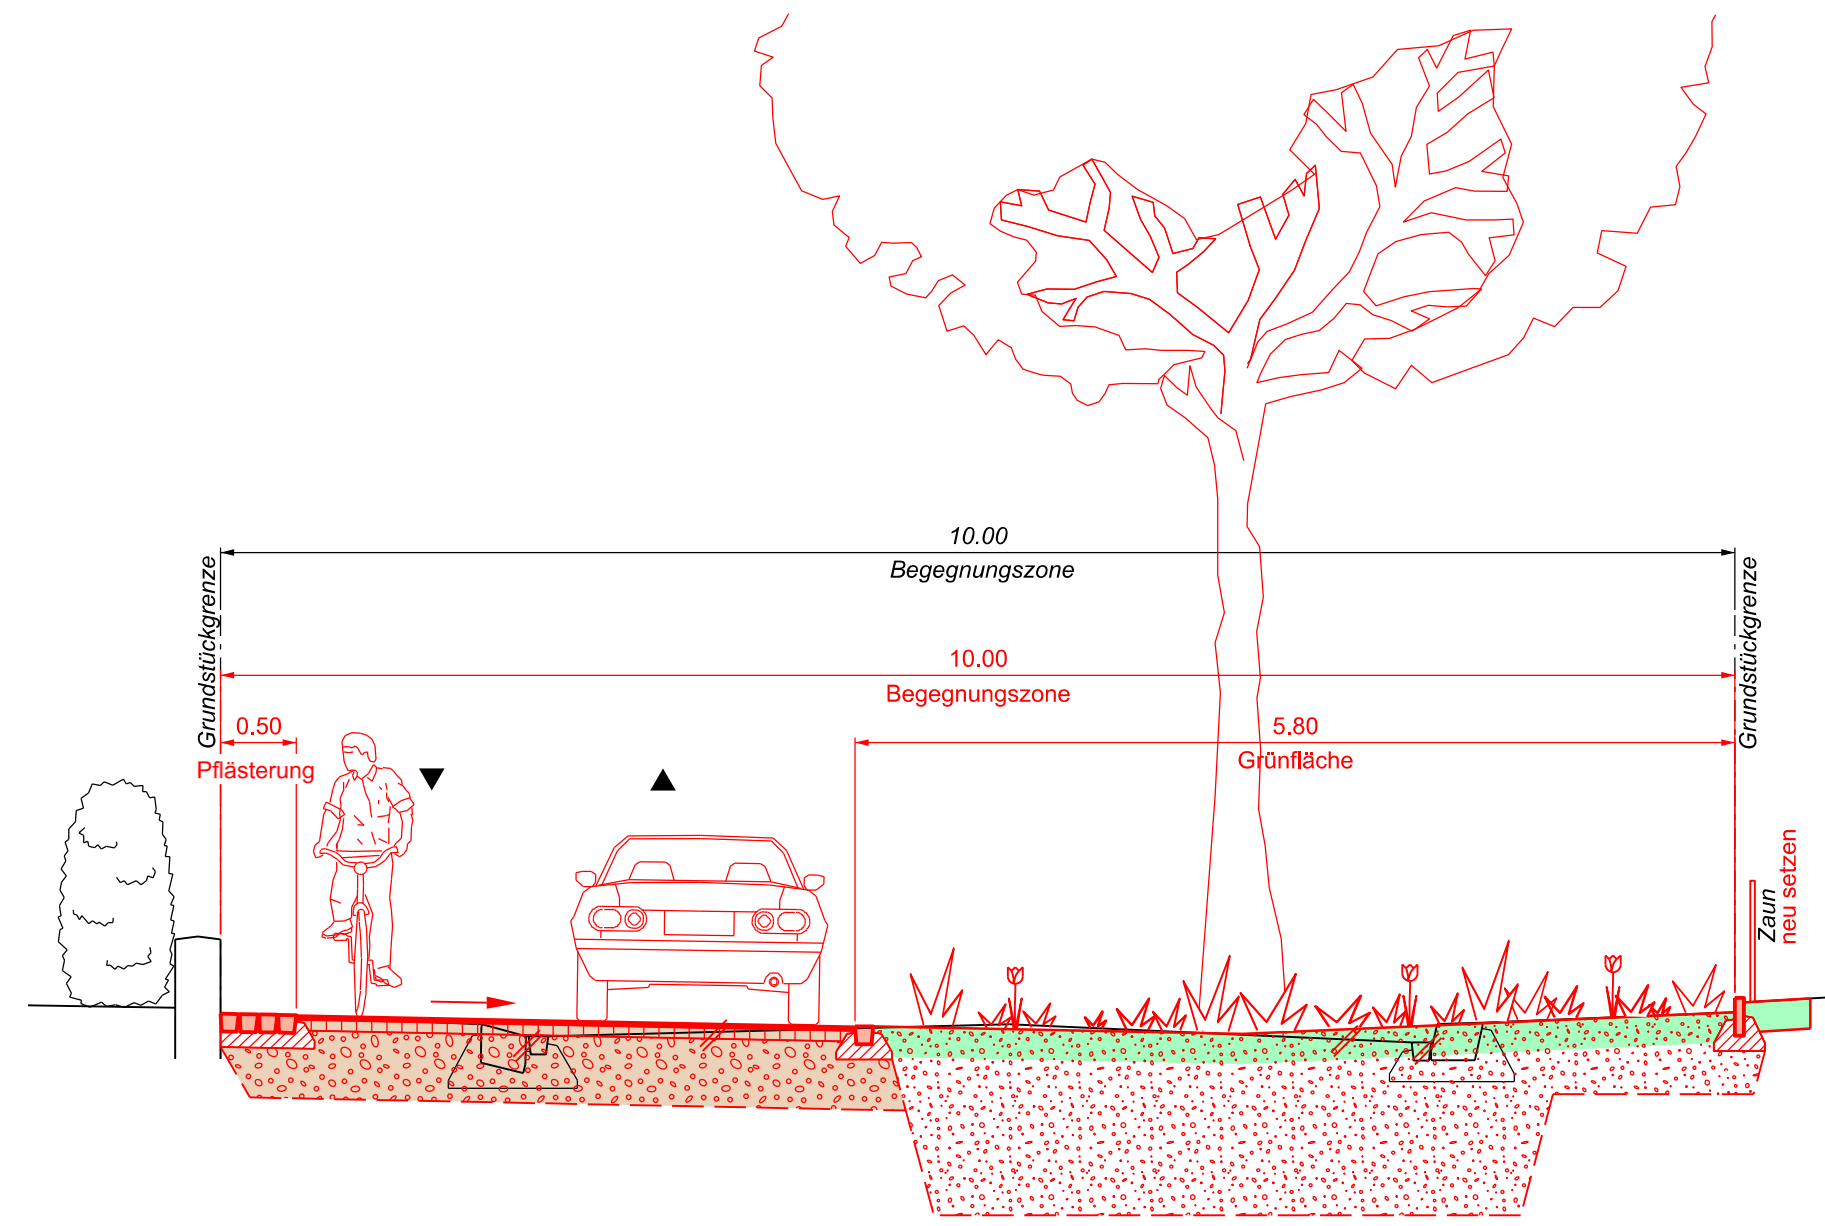

Profil B - B

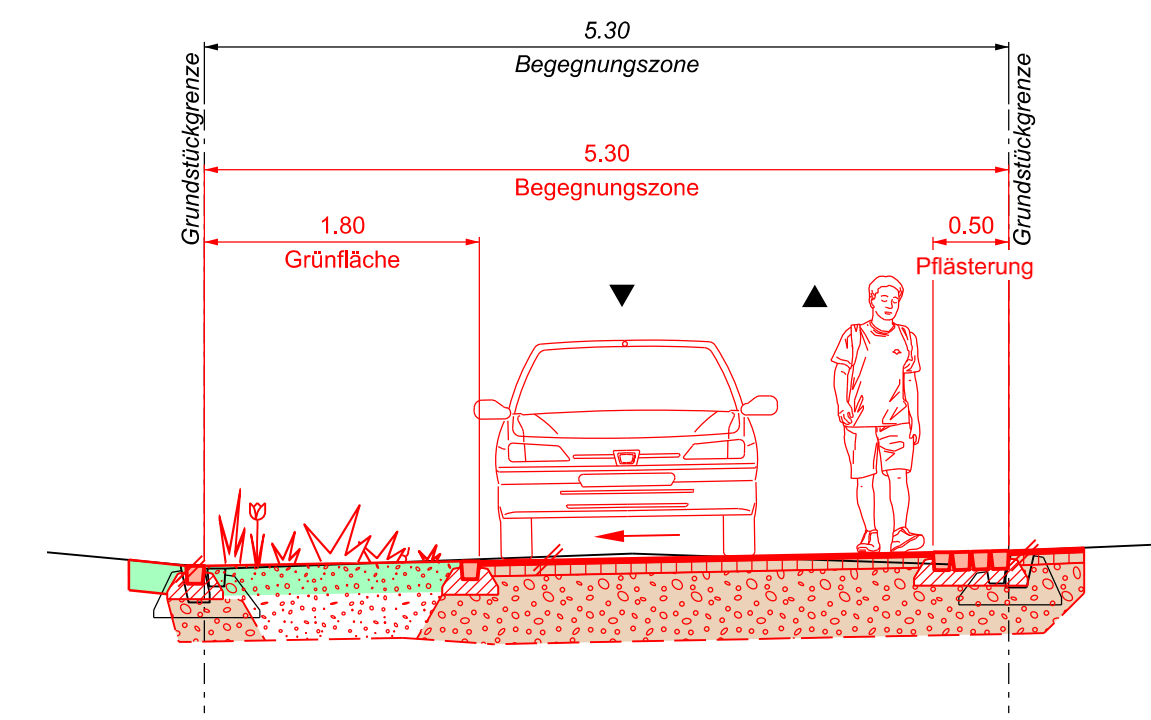

Profil C - C

