

Stadt Zürich Tiefbauamt

Vorprojekt


Binzmühlestrasse

Auflageplan gemäss § 13 StrG

Situation 1 : 200

Projektiert durch Stadt Zürich Tiefbauamt Planung + Projektierung, TPA Werdmühleplatz 3, 8001 Zürich Telefon 044 412 42 12		Ausfertigung für		
Bearb. / Gepr. KOK / RUT	Datum 08.07.2025	Format 30 / 105	TAZ Bau - Nr. 24072	Plan - Nr. 24072 - 41
TAZ Projektleitung BRF	Änderungen	Dateipfad G:\TPA-Projekte\24072_Binzmühlestrasse_130\02_Vorprojekt\§13		

Von Direktorin genehmigt, TAZ Projektleitung:

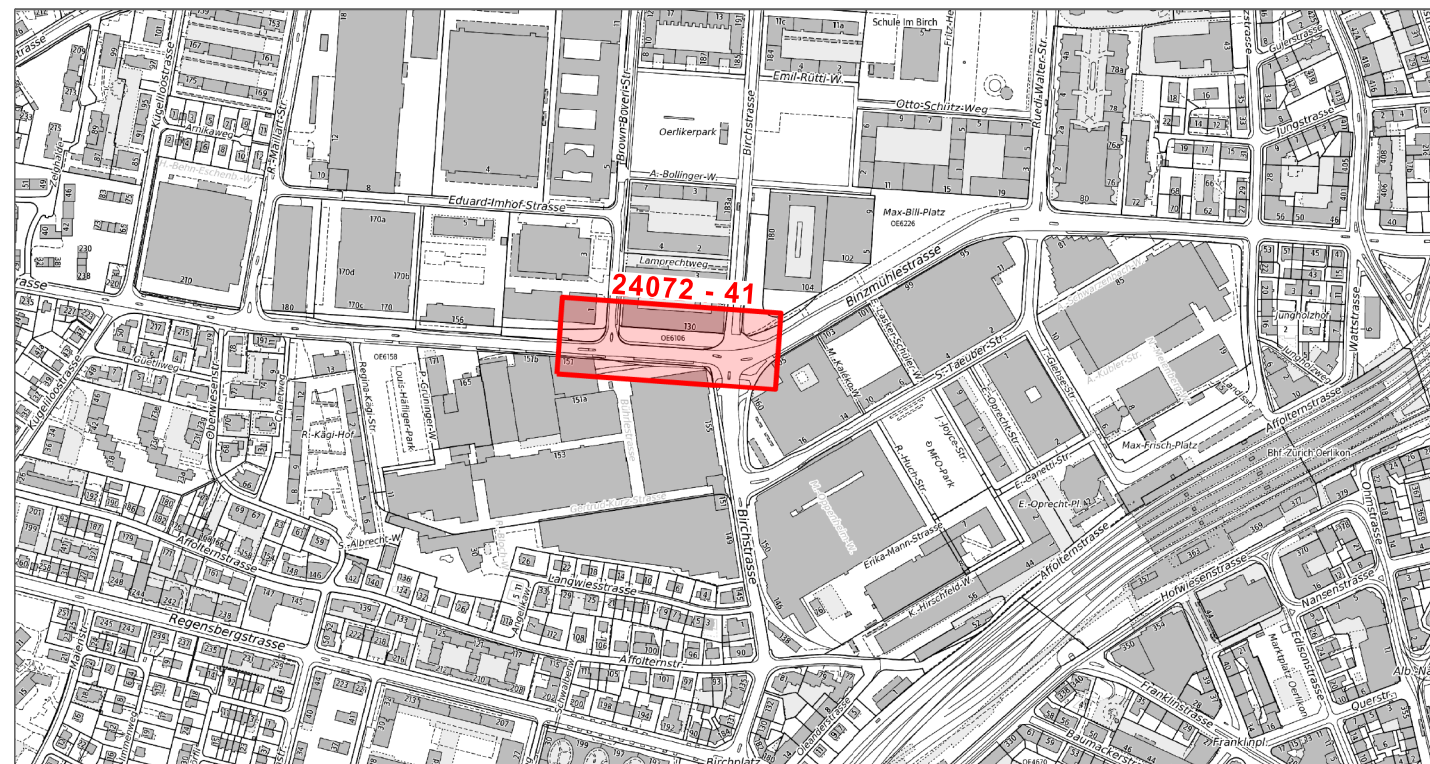

Legende	Bestehend	Projektiert
Fussgängerflächen		
Chaussierungen		
Schotterrassen		
Gebäude		
Grünflächen / Rabatten		
Baum / Baumkranz		
Mauern, Treppen		
öffentliche Beleuchtung (ö.B.)		
Inselschutzpfosten (IP)	*	* (red)
Verkehrsreglungsanlage (VRA)		
Private Zu- + Wegfahrt		
Hauseingang	HEG	HEG (red)
Verkehrstafel / Zentrale Parkuhr	• VKT / ■ ZPU	• VKT / ■ ZPU (red)
Grenzpunkte / Grenzlinien		
Randstein		
Randsteinabsenkungen		
Bundstein		
Bord- und Wasserstein		
Belagsgrenze		
Markierungen:		
Fussgängerstreifen		
kein Vortritt	▽▽▽▽▽▽▽▽	▽▽▽▽▽▽▽▽ (red)
Parkplätze öffentlich (P)		
Parkplätze privat (PP)		

