Stadt Zürich
Tiefbauamt

Vorprojekt

Ferdinand-Hodler-Strasse

Vogtsrain bis Sackgasse

Auflageplan gemäss §13 StrG

Situation 1:200

Projektiert durch	Auftragnummer für
WACHTER AG *Bauingenieure* Bahnhofstrasse 7 8953 Dietikon www.wachter.ch	

Stadt / Dept	Datum	Format	TAZ Bau / Nr	Plan - Nr
ib / RW	01.09.2025	30 x 189	21024	21024 - 21

TAZ Projektleitung	Änderungen	Dateiname
DOM		pp21024_Ferdinand_Hodler_Strasse

Von der Direktorin genehmigt, TAZ Projektleitung: Dossenbach Mike

Digital signiert von Dossenbach Mike
Datum: 2025.09.01 08:47:42
Grund: Ich bestätige diese Datei
Ort: Zürich, CH

Legende	Bestehend	Projektiert
Strassenflächen		
Fussgängerflächen		
Parkfeld (entsiegelt)		
Gebäude		
Grünflächen / Rabatten		
Baum / Baumkranz		
Mauern, Treppen		
öffentliche Beleuchtung (ö.B.)		
Private Zu- + Wegfahrt		
Verkehrsinsel / Hauseingang		
Grenzpunkte / Grenzlinien		
Randsteln		
Randsteinabsenkungen		
Belagsempa		
Bundsteln		
Belagsgrenze		

Markierungen:		
Fussgängerstreifen		
Parkplätze offentlich (P) Parkplätze privat (PP)		

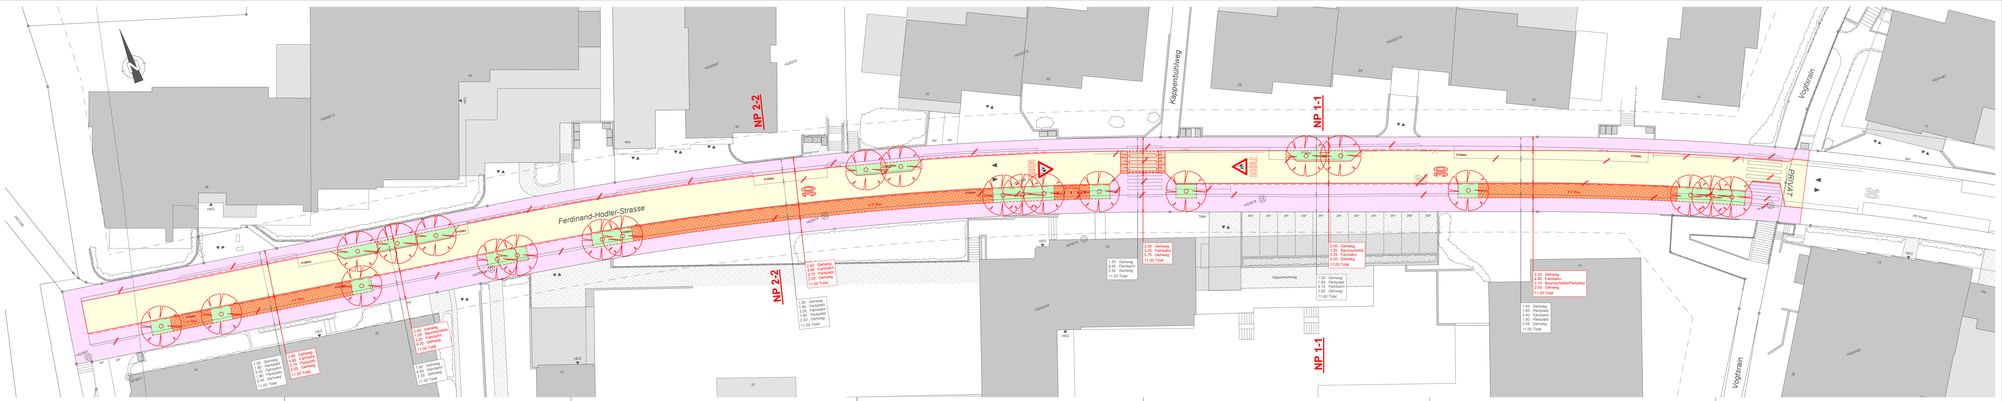
Ferdinand-Hodler-Strasse
Kugelgarbenweg
Vogtsrain
NP 2-2
NP 1-1
30
P-Bänke
Fußgängerweg
1.50 Gehweg
1.80 Parkplatz
3.50 Fahrbahn
1.80 Parkplatz
1.50 Gehweg
11.00 Total