Schnitt B-B 1:100

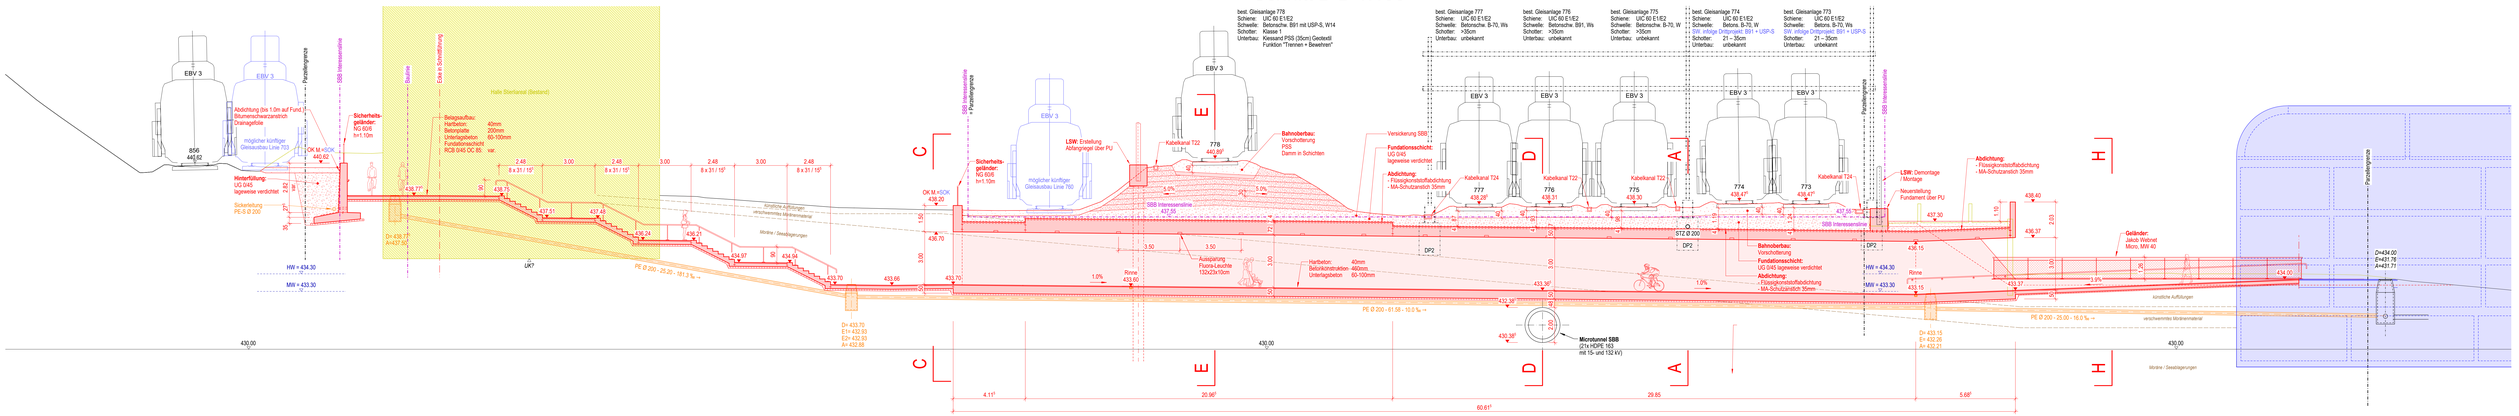

Schnitt A-A 1:100

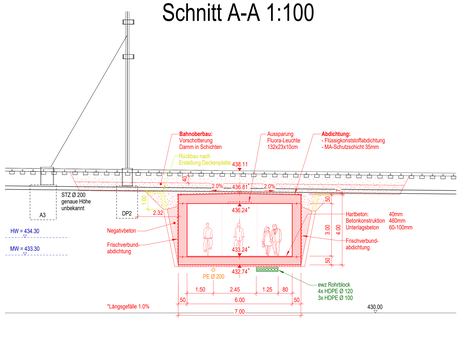

Schnitt C-C 1:100

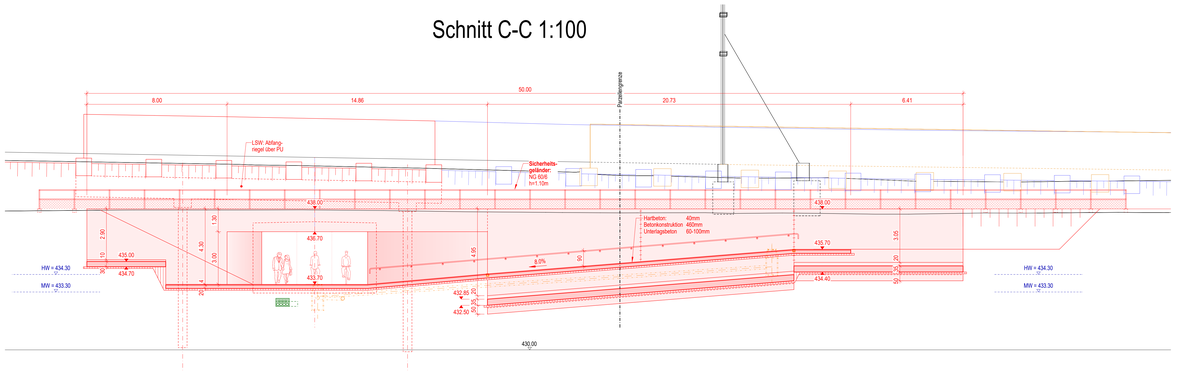

Schnitt D-D 1:100

(Schnitt entlang Microtunnel SBB)

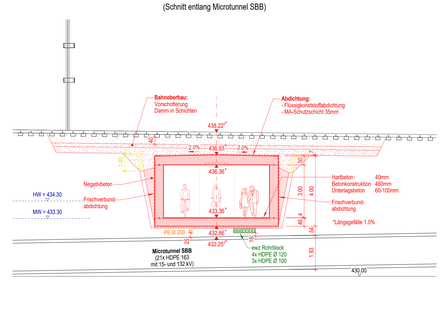

Schnitt E-E 1:100

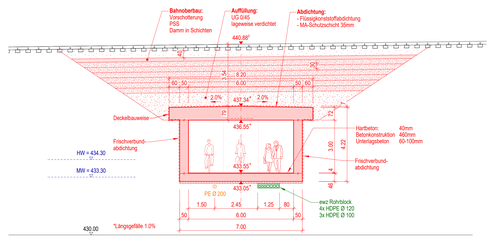

Schnitt F-F 1:100

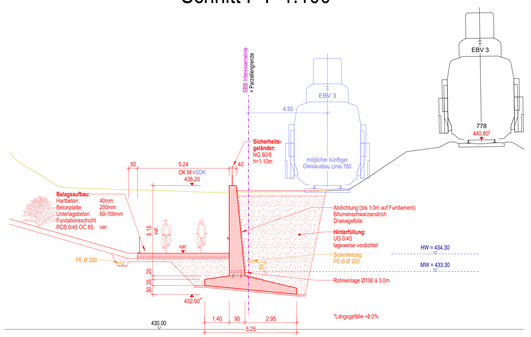

Schnitt G-G 1:100

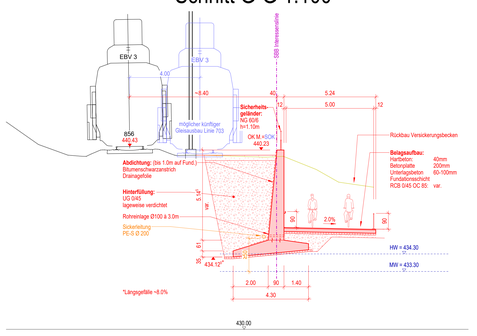

Schnitt H-H 1:100

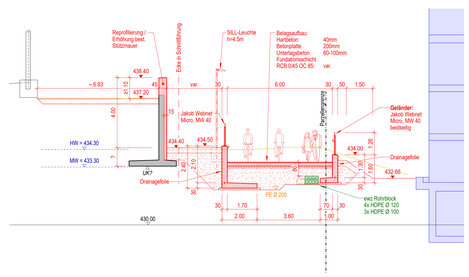

Schnitt I-I 1:100

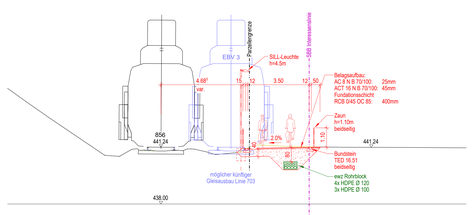

Schnitt K-K 1:100

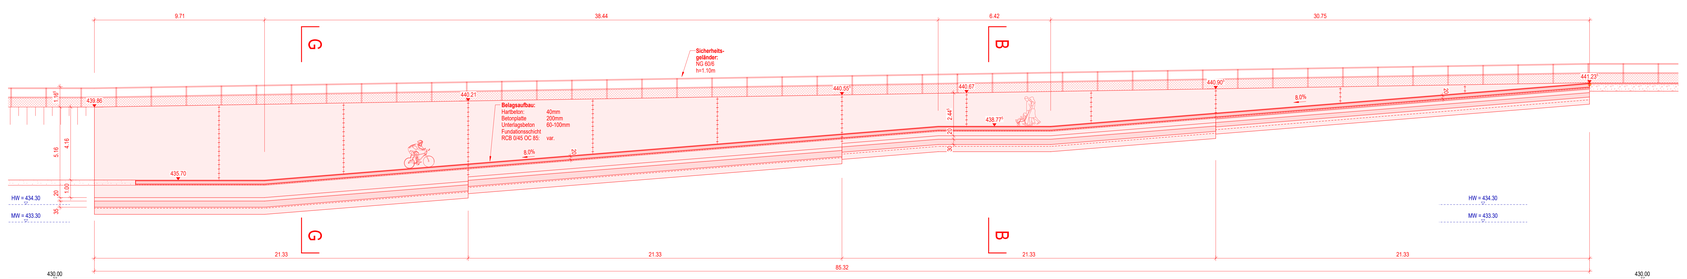

Legende:

- Randstein RN 15/19x25 (25/29x25) — (TED Norm 16.21 / 16.31)
- Randstein abgesenkt und gestürzt — (TED Norm 16.23 / 16.33)
- Randstein abgesenkt — (TED Norm 16.24 / 16.34)
- Natursteln- Stellplatte — (TED Norm 16.41)
- Bundstein — (TED Norm 16.51)
- Bord- und Wassersteln — (TED Norm 16.54)
- Züri Bord — (TED Norm 16.86)
- Belagsgrenze
- Einlaufschacht — (TED Norm 13.57)
- Strassenablauf in Fahrbahn — (TED Norm 13.51)
- Strassenablauf in Gehweg — (TED Norm 13.54)
- Baumscheibe offen — (TED Norm 18.02)
- GSZ Baumsubstrat
- Interessens- / Baulinien
- Drittprojekte
- Provisorien / Baugrubensicherung
- Abbruch
- Kanalisation mit Kontrollschacht
- EWZ-FW
- Wasser (WVZ)
- Gas (EGO, Eltiko)
- EWZ
- DAV
- VBZ
- Swisscom, Cott, WorldCom, etc.
- UPC

Stadt Zürich
Tiefbauamt

Vorprojekt 2025

16064 Quartierverbindung Seebach

Thurgauerstrasse bis Seebacherplatz

Übersichtsplan

Auflageplan gemäss § 13 StrG

Fuss- und Veloverkehr

Längs- und Querschnitte 1:100

Partner
Grün Stadt Zürich
Elektrizitätswerk Zürich

Projektiert durch		Ausfertigung für
Locher Ingenieure AG Hardturmstr 9 Postfach CH-8022 Zürich Telefon 043 443 7 443	LOCHER INGENIEURE	

Bearb. / Gepr.	Datum	Format	TAZ Blatt - Nr.	Plan / Nr.
kuf / kur	30.06.2025	90 / 147	16064	90914 - 16
TAZ Projektierung	Änderungen	Dateipfad	I:\01 Projekte\16064 QV SEE\5 Planung PGP\02 Vorprojekt	
tazsihm	-			

Schmid Manuel

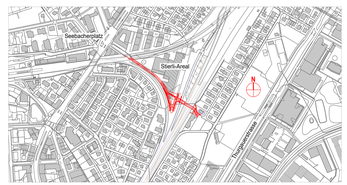

Für die Richtigkeit und Vollständigkeit der eingetragenen Leitungen oder unterirdischen Anlagen leistet das Tiefbauamt keine Gewähr. Die genaue Lage der eingetragenen Werkleitungen ist vor Beginn der Bauarbeiten durch den Unternehmer bei den Werken zu erheben.

Ausser Betrieb genommene Kanäle auffüllen oder abbrechen, bei Kontrollschächten Boden auf- und Konus abbrechen