Situation 1:200

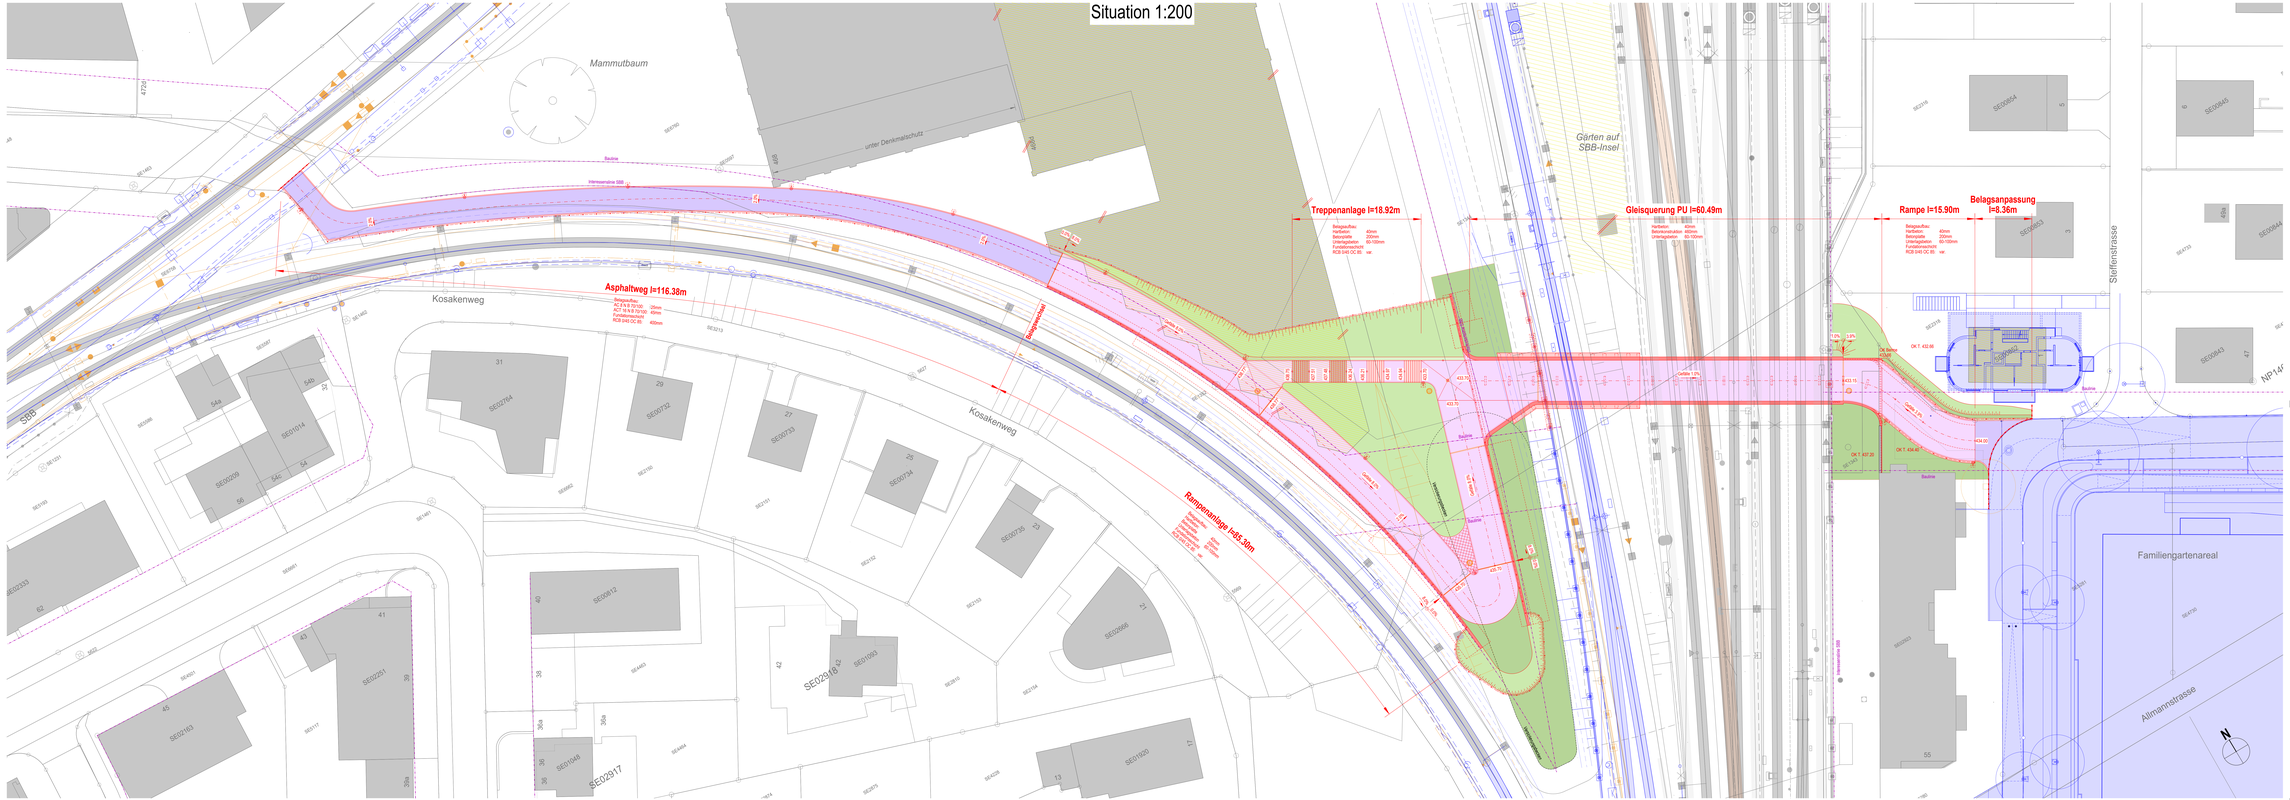

Legende	Bestehend	Projektiert
Strassenflächen		
Radweg / Fussgängerflächen		
Pflasterungen / Chaussierungen		
Gebäude		
Grünflächen / Rabatten		
Betonkonstruktionen		
Drittprojekte		
Baum / Baumkranz		
Mauern, Treppen		
Geländer / Absturzsicherung		
Handlauf entl. Treppe / Rampe		
öffentliche Beleuchtung (ö.B.)		
Grenzpunkte / Grenzlinien		
Bundsteln		
Markierungen:		
Fussgängerstreifen		
kein Vorfritt		
Zone 30	30	30

Stadt Zürich
Tiefbauamt

Vorprojekt 2025

16064 Quartierverbindung Seebach

Thurgauerstrasse bis Seebacherplatz

Projektplan Oberfläche

Auflageplan gemäss § 13 StrG

Fuss- und Veloverkehr

Situation 1:200

Partner:
Grün Stadt Zürich
Elektrizitätswerk Zürich

Projektiert durch:
Locher Ingenieure AG
Pelikan-Pfad 5
Postfach 1
CH-8052 Zürich
Telefon 043 443 7 443
LOCHER INGENIEURE

Ausführung für:

Massst. / Gepr.	Datum	Format	TAZ Bau - Nr	Plan - Nr
1:200 / Nuf	30.06.2025	A0 / 189	16064	90914 - 14
TAZ Projektleitung	Änderungen	Dateipfade	LGI Projektordner 2/ 16064 Planer/90P16064 Vorprojekt	
Nelsihm				

Schmid
Manuel

Für die Richtigkeit und Vollständigkeit der eingetragenen Leitungen oder unterirdischen Anlagen leistet das Tiefbauamt keine Gewähr. Die genaue Lage der eingetragenen Werkleitungen ist vor Beginn der Bauarbeiten durch den Unternehmer bei den Werken zu erfragen.

Ausser Betrieb gesetzte Kanäle abfüllen oder abbrechen, bei Kontrollschächten Boden auf Unterkanal abbrechen