



Schnitt AA

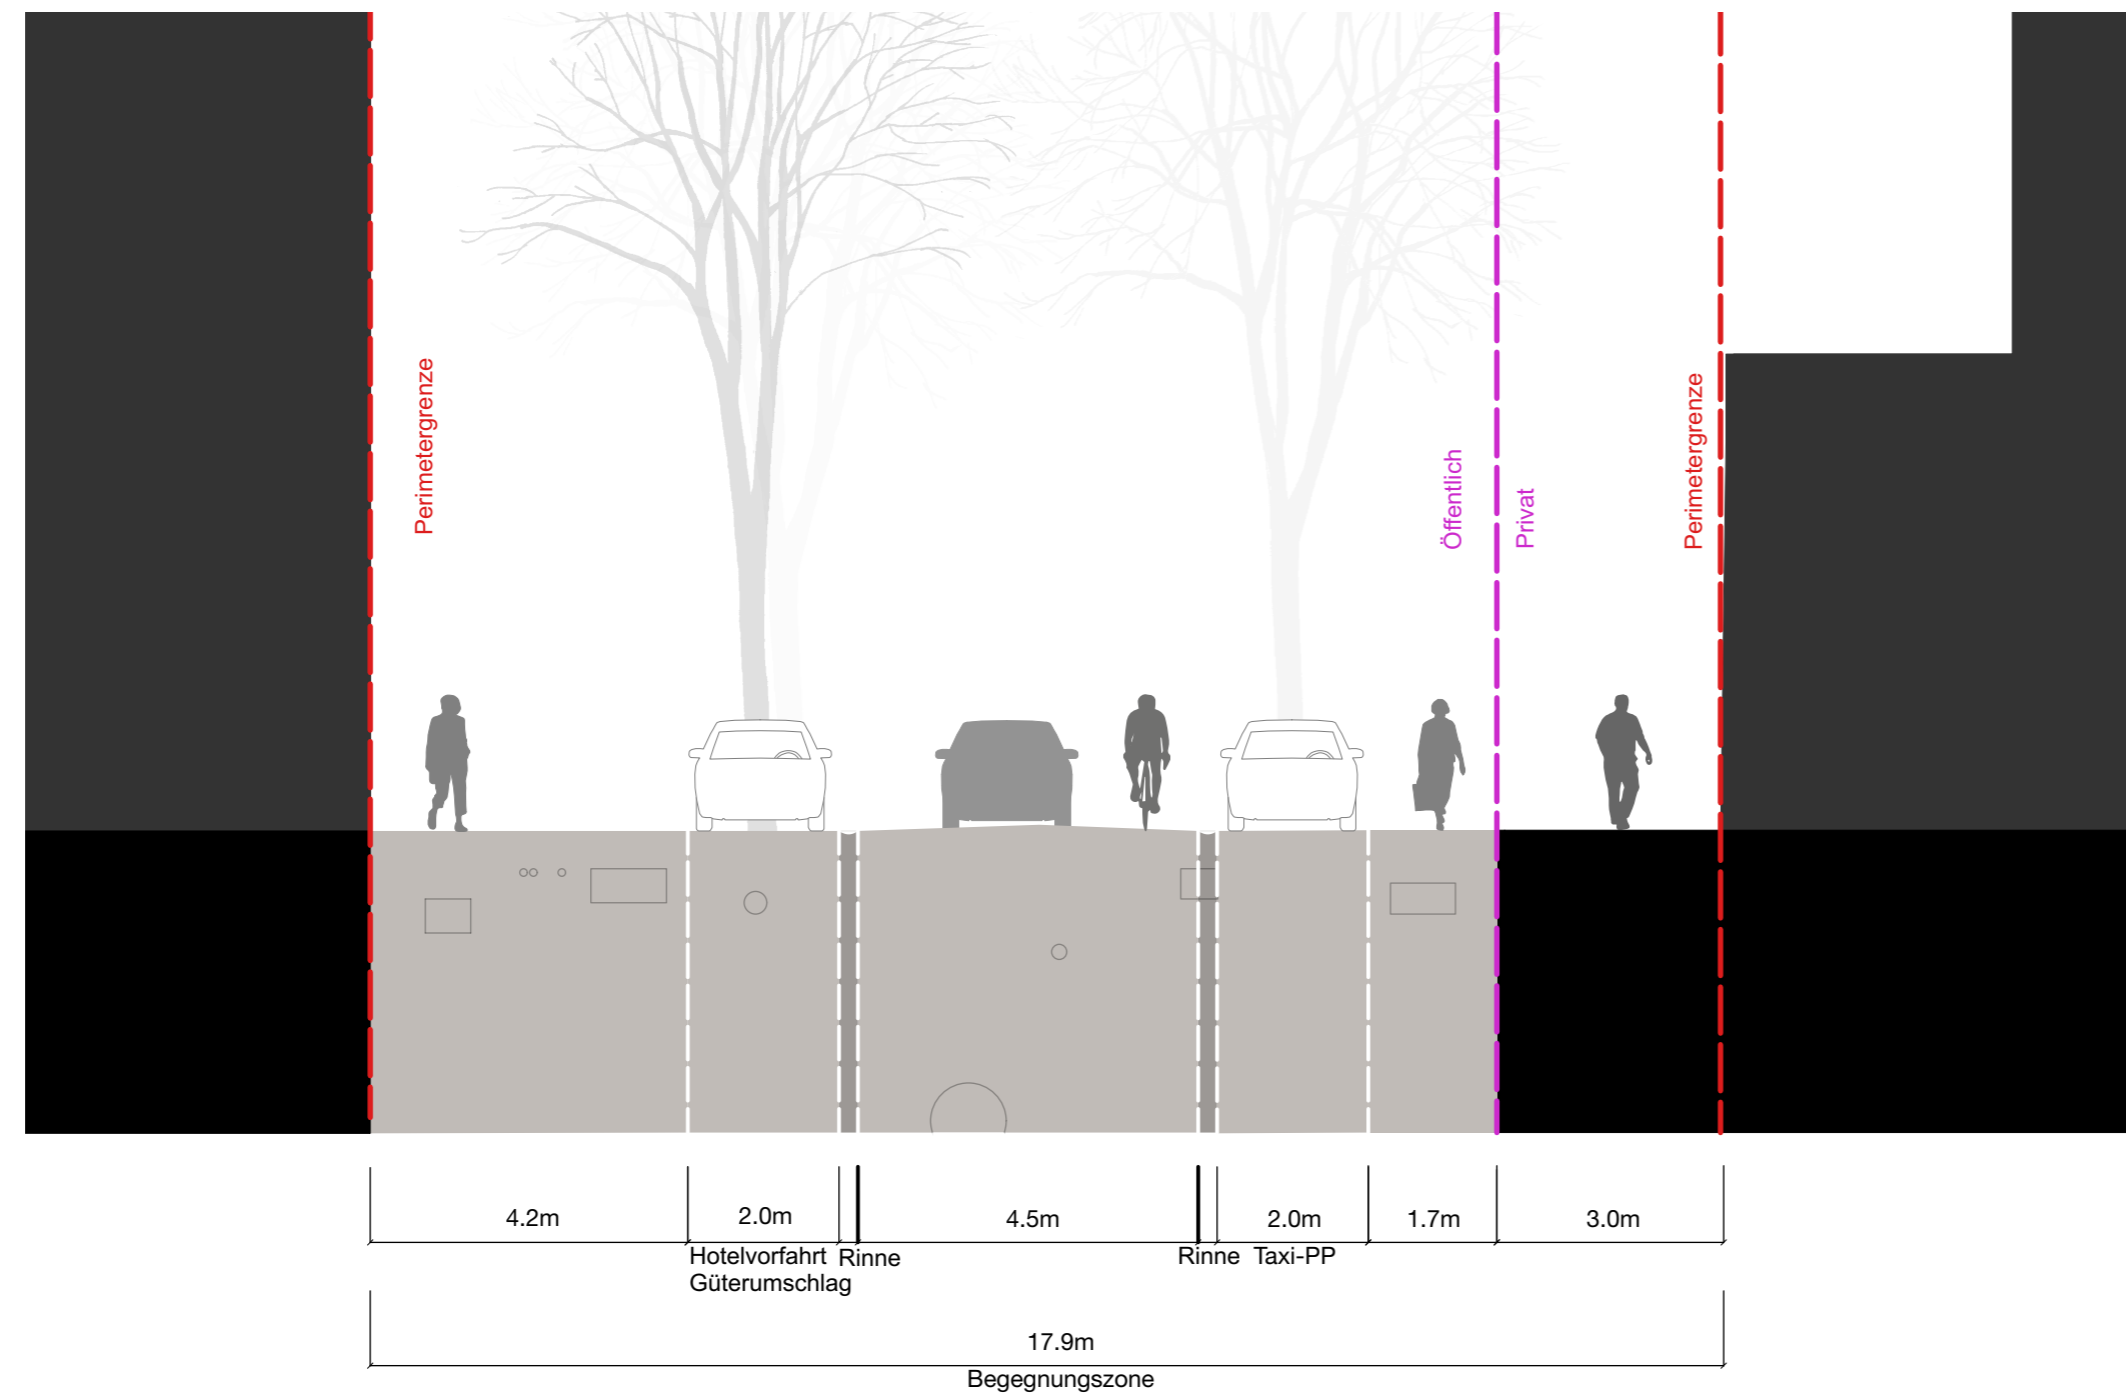

Schnitt BB

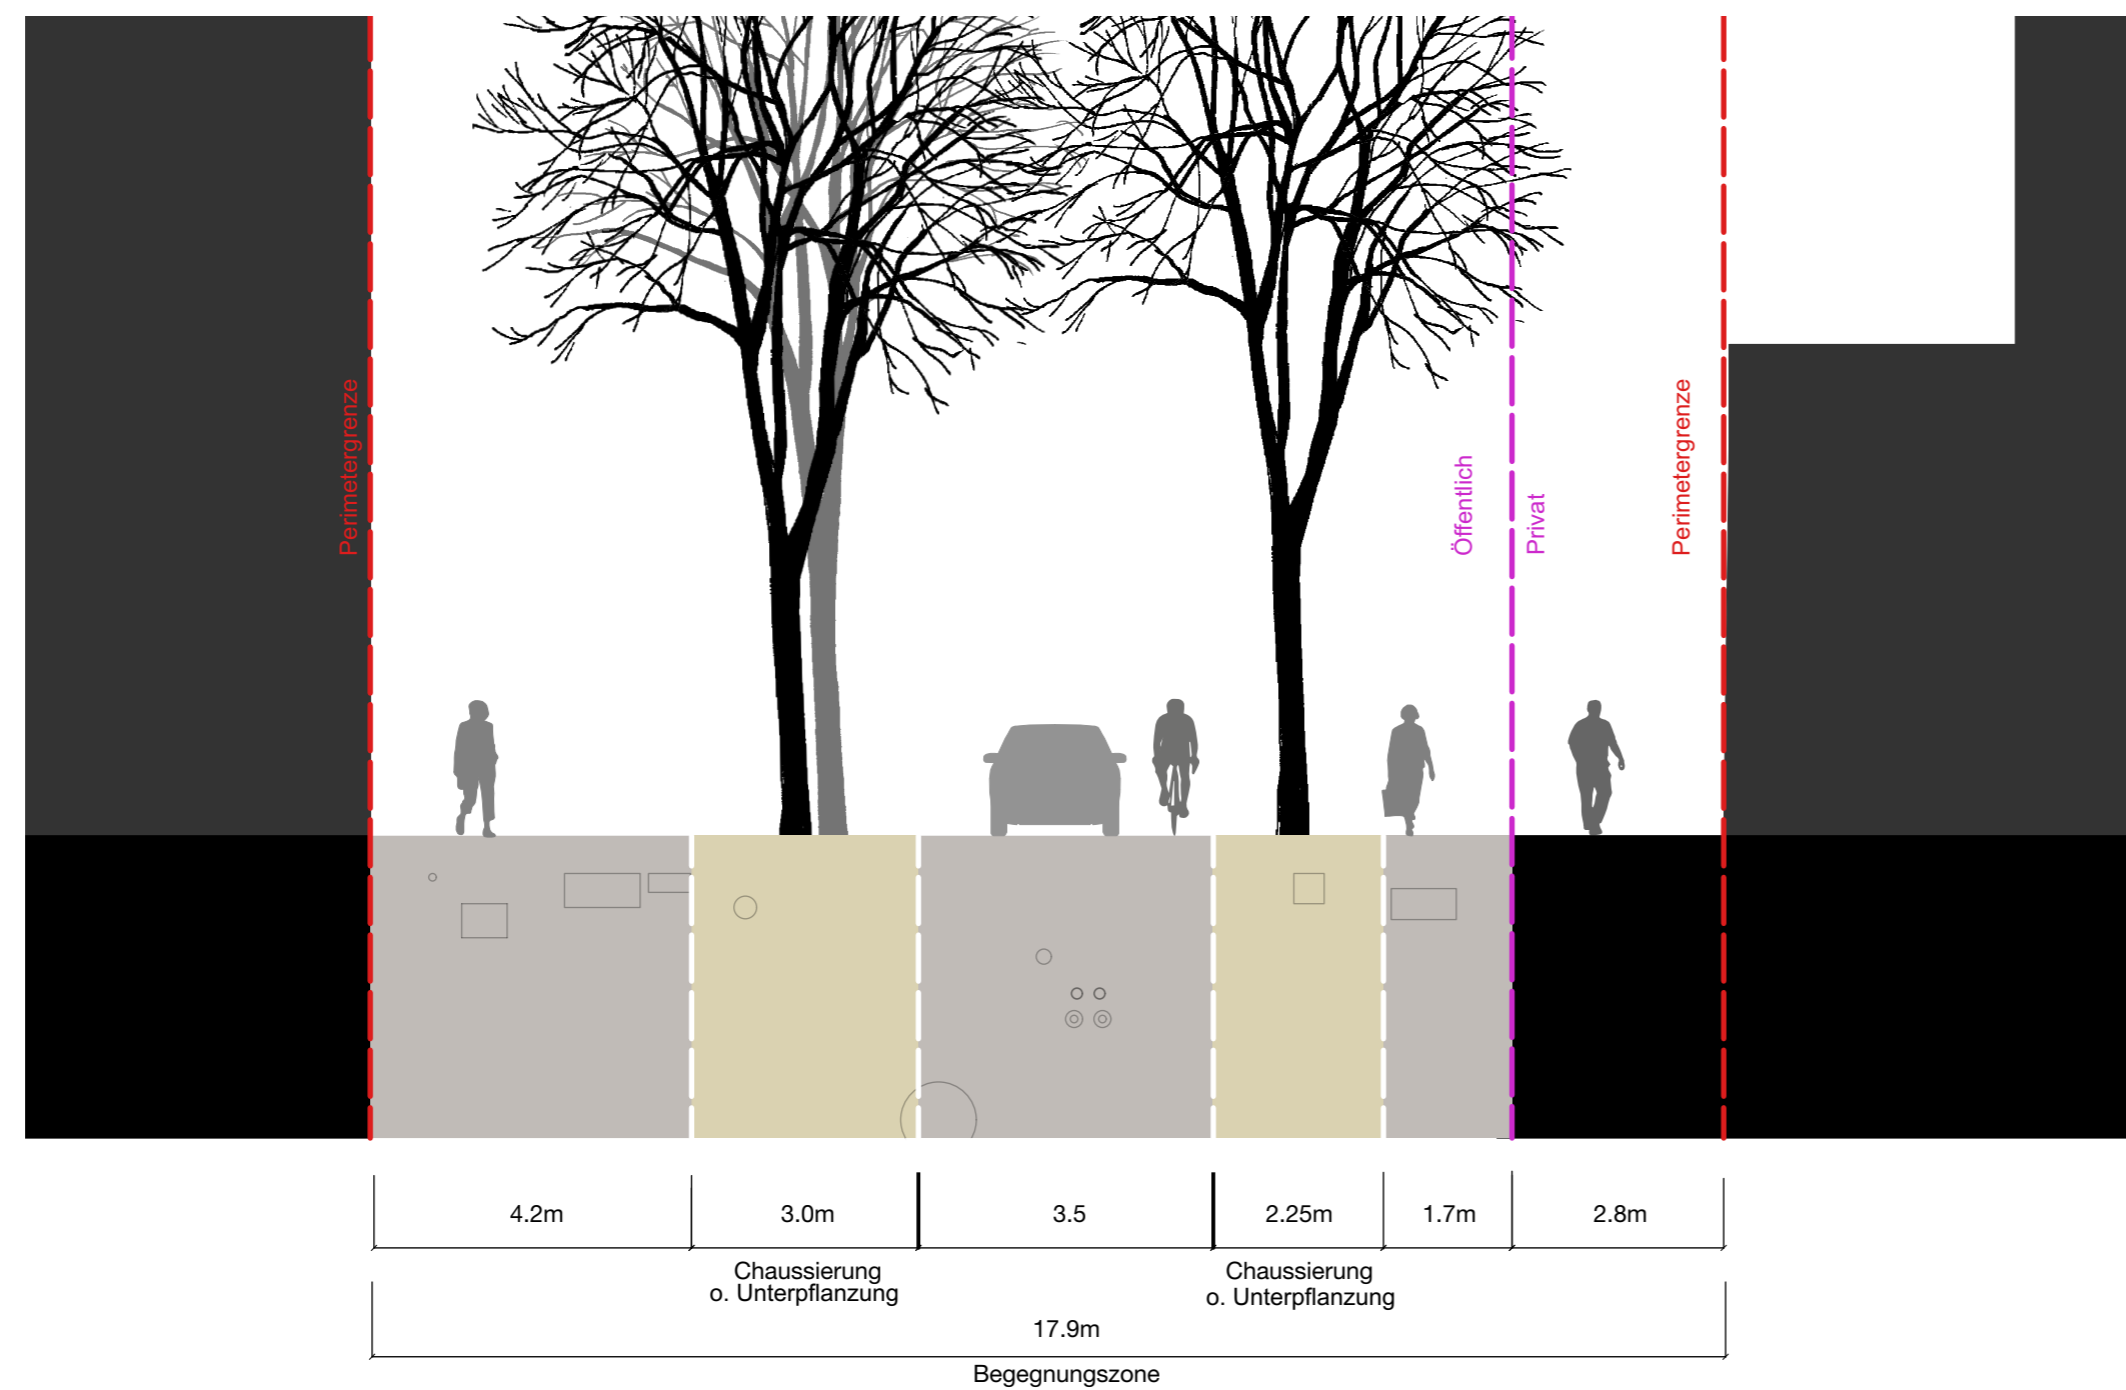

 Stadt Zürich Tiefbauamt	Vorstudie Poststrasse Bahnhofstrasse bis Fraumünsterstrasse				
	Auflageplan gemäss §13 StrG Normalprofil 1:100				
	Projektiert durch VOGT <small>Vogt Landschaftsarchitekten AG Stampfenbachstrasse 57 CH-8006 Zürich</small>			Ausfertigung für <small>P:\Projekte\3260 - TAZ Poststrasse 22 079101 CAD-Projekt\2_VorP_Aktuell\Plaene\TB\3260_2_TB_§13.dgn</small>	
	Bearb. / Gepr. KJ / RV	Datum 30.05.2024	Format A2	TAZ Bau - Nr. 22079	Plan - Nr. 22079 - 02
TAZ Projektleitung GRU	Änderungen	Dateipfad			

Von Direktorin genehmigt, TAZ-Projektleitung: