Stadt Zürich
Tiefbauamt

Vorstudie

Dübendorfstrasse

Winterthurerstrasse bis Grenze Dübendorf

Dübendorfstrasse 73 bis Haltestelle Probstei

Auflageplan gemäss § 13 StrG

Situation 1 : 500

Projektiert durch: STRC Kauffmann Partner AG, Schaffhausenstrasse 78, 8042 Zürich	Stadtstrasse 6, CH-8600 Dübendorf, info@stsr.ch, www.stsr.ch	Ausführung für:	
Bearb. / Gepr.: na / Avm	Datum: 23.05.2025	Format: 30 / 105	TAZ Bau - Nr.: 14111	Plan - Nr.: 14111-03
TAZ Projektleitung: tazgle	Änderungen:	Dateipfad: G:\Berichte\Dübendorfstrasse_Zürich_Affoltern\14111\14111_03_Vorstudie_Auflageplan.dgn		

Von Direktorin genehmigt, TAZ Projektleitung: Gloor Marco

Digital signiert von Gloor Marco
DN: cn=Gloor Marco, o=TAZ, ou=TAZ, c=CH
Datum: 2025.05.27 09:09:00 +02'00'

Legende	Bestehend	Projektiert
Strassenflächen		
Fussgängerflächen		
abgesetzter Radweg		
Pflästerungen / Chaussierungen		
Gebäude / Arkaden / Vordächer		
Grünflächen / Rabatten		
VBZ - Anlagen		
Baum / Baumkranz (nicht befahrbar)		
Baumscheibe (befahrbar)		
Mauern, Treppen		
öffentliche Beleuchtung (S.B.)		
Abspannmast S.B. / VBZ		
Inselschutzpfosten (IP)		
Verkehrsregulierungsanlage (VRA)		
VRA - Winkelmast / Signalrücke		
private Zu- + Wegfahrt		
Hauseingang		
Fahrtrichtung		
Grenzpunkte / Grenzlinien		
Randabschluss		
Belegsgrenze		
Baulinie		

Markierungen:

Fussgängerstreifen		
kein Vorfahrt		
Parkfelder öffentlich (P-weiss/P-blau)		2530
Parkfelder privat (PP / P-Privat)		2531
Bushaltestelle		2532

Parkplatz - Bilanz	Bestehend	Projektiert	Differenz
Parkplatz weiss / gebührenpflichtig (P-Weiss)	16	0	-16
Parkplatz "Blaue Zone" (P-Blau)	13	0	-13

Baum - Bilanz	Bestehend	Fällen	Pflanzen	Bilanz	Differenz
Bäume					
Bäume	54	1	84	137	+ 83
Baumersatz Privatgrund	36	4	0	32	- 4
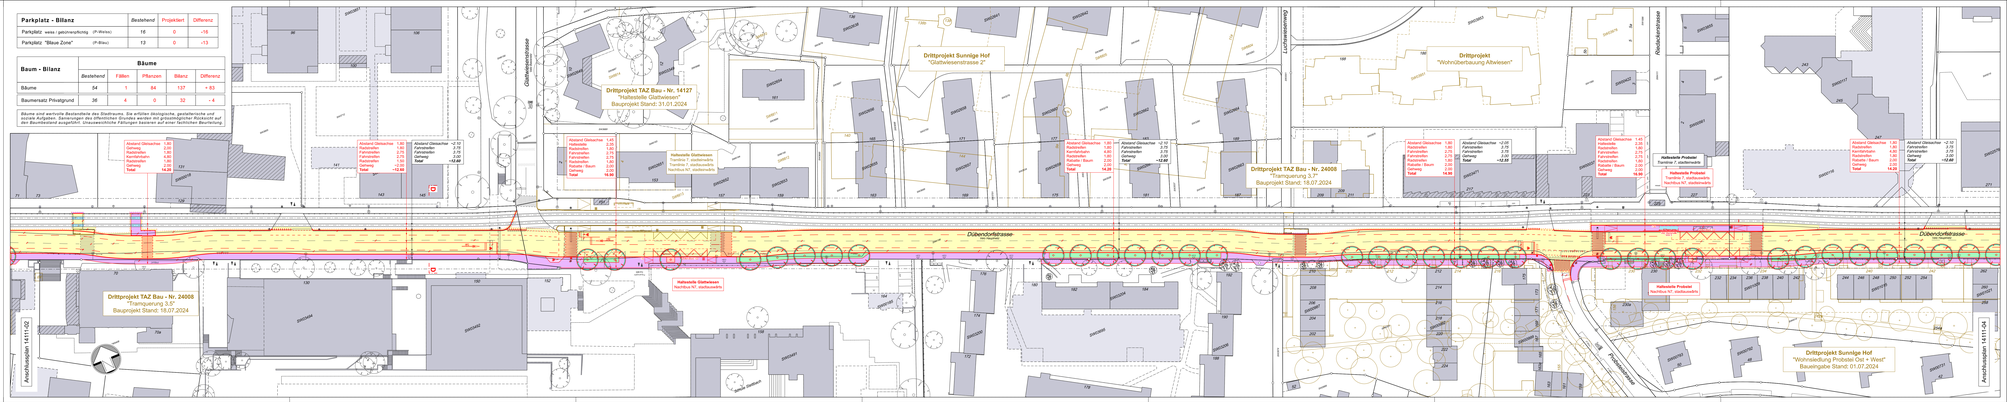
Bäume sind wertvolle Bestandteile des Stadtraums. Sie erfüllen ökologische, gestalterische und klimatische Funktionen. Die Entscheidung über Baumfällungen erfolgt immer erst nach Prüfung auf der Baustellenebene ausgeführt. Unausweichliche Fällungen basieren auf einer fachlichen Beurteilung.