
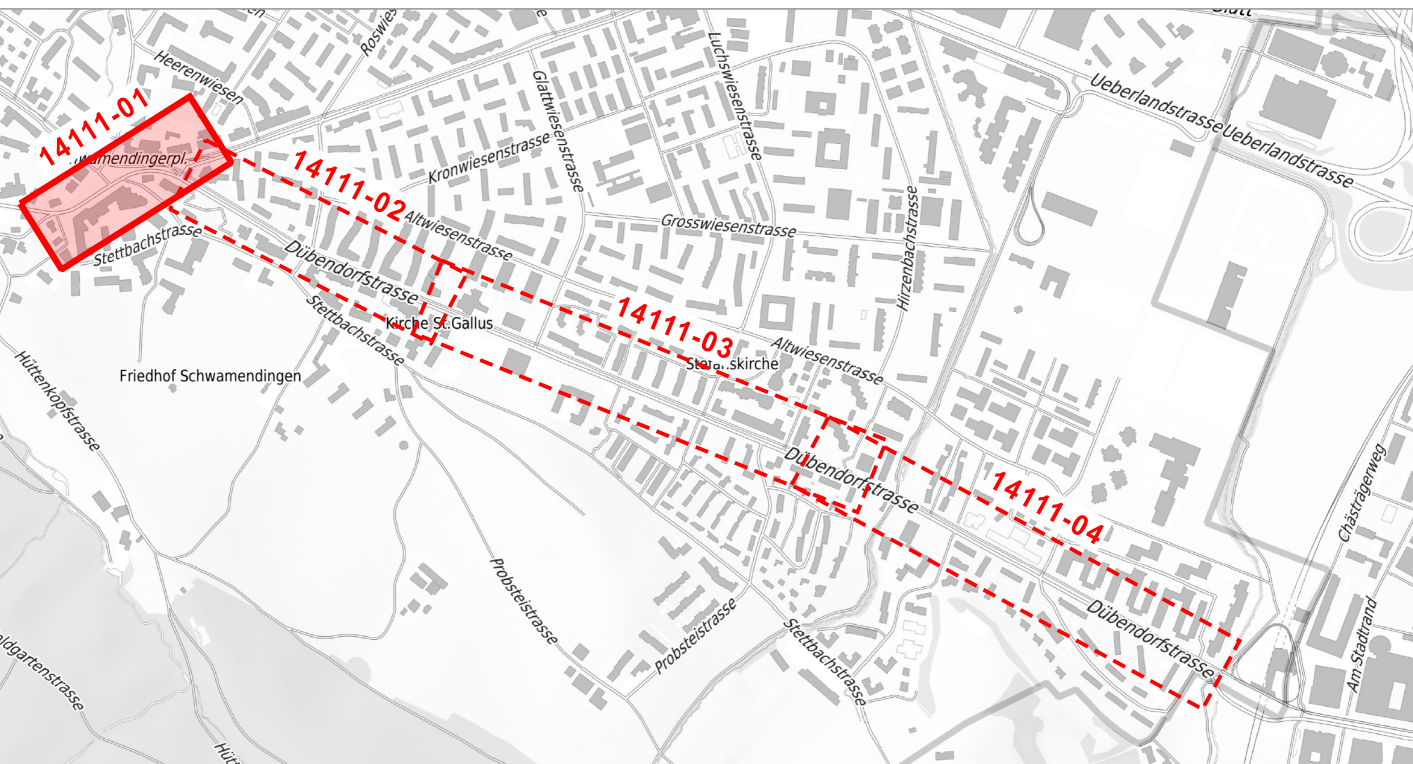

Stadt Zürich Tiefbauamt
Vorstudie
Dübendorfstrasse
 Winterthurerstrasse bis Grenze Dübendorf
 Winterthurerstrasse
Auflageplan gemäss § 13 StrG

Situation 1 : 500


Projektiert durch  SNZ SNZ Ingenieure und Planer AG	Ausfertigung für Siewerdstrasse 7 CH-8050 Zürich Tel. 044 318 78 78 info@snz.ch www.snz.ch			
Bearb. / Gepr. na / Avm TAZ Projektleitung tazgla	Datum 23.05.2025 Änderungen	Format 30 / 105 Dateipfad Q:\Bentley\Daten\54601R_5111_VP\SIH\14111-5460-01_VS-SII-500_§13-Planaufgabe.dgn	TAZ Bau - Nr. 14111	Plan - Nr. 14111-01

Von Direktorin genehmigt, TAZ Projektleitung:



Legende	Bestehend	Projektiert
Strassenflächen		
Fussgängerflächen		
abgesetzter Radweg		
Plästerungen / Chaussierungen		
Gebäude / Arkaden / Vordächer		
Grünflächen / Rabatten		
VBZ - Anlagen		
Baum / Baumkranz (nicht befahrbar)		
Baumscheibe (befahrbar)		
Mauern, Treppen		
öffentliche Beleuchtung (ö.B.)		
Abspannmast ö.B. / VBZ		
Inselschutzpfosten (IP)		
Verkehrsreglungsanlage (VRA)		
VRA - Winkelmast / Signalbrücke		
private Zu- + Wegfahrt		
Hauszugang		
Fahrtrichtung		
Grenzpunkte / Grenzlinien		
Randabschluss		
Belagsgrenze		
Baulinie		

Markierungen:	Bestehend	Projektiert
Fussgängerstreifen		
kein Vortritt		
Parkfelder öffentlich (P-weiss/P-blau)		
Parkfelder privat (PP / P-Privat)		
Bushaltestelle		

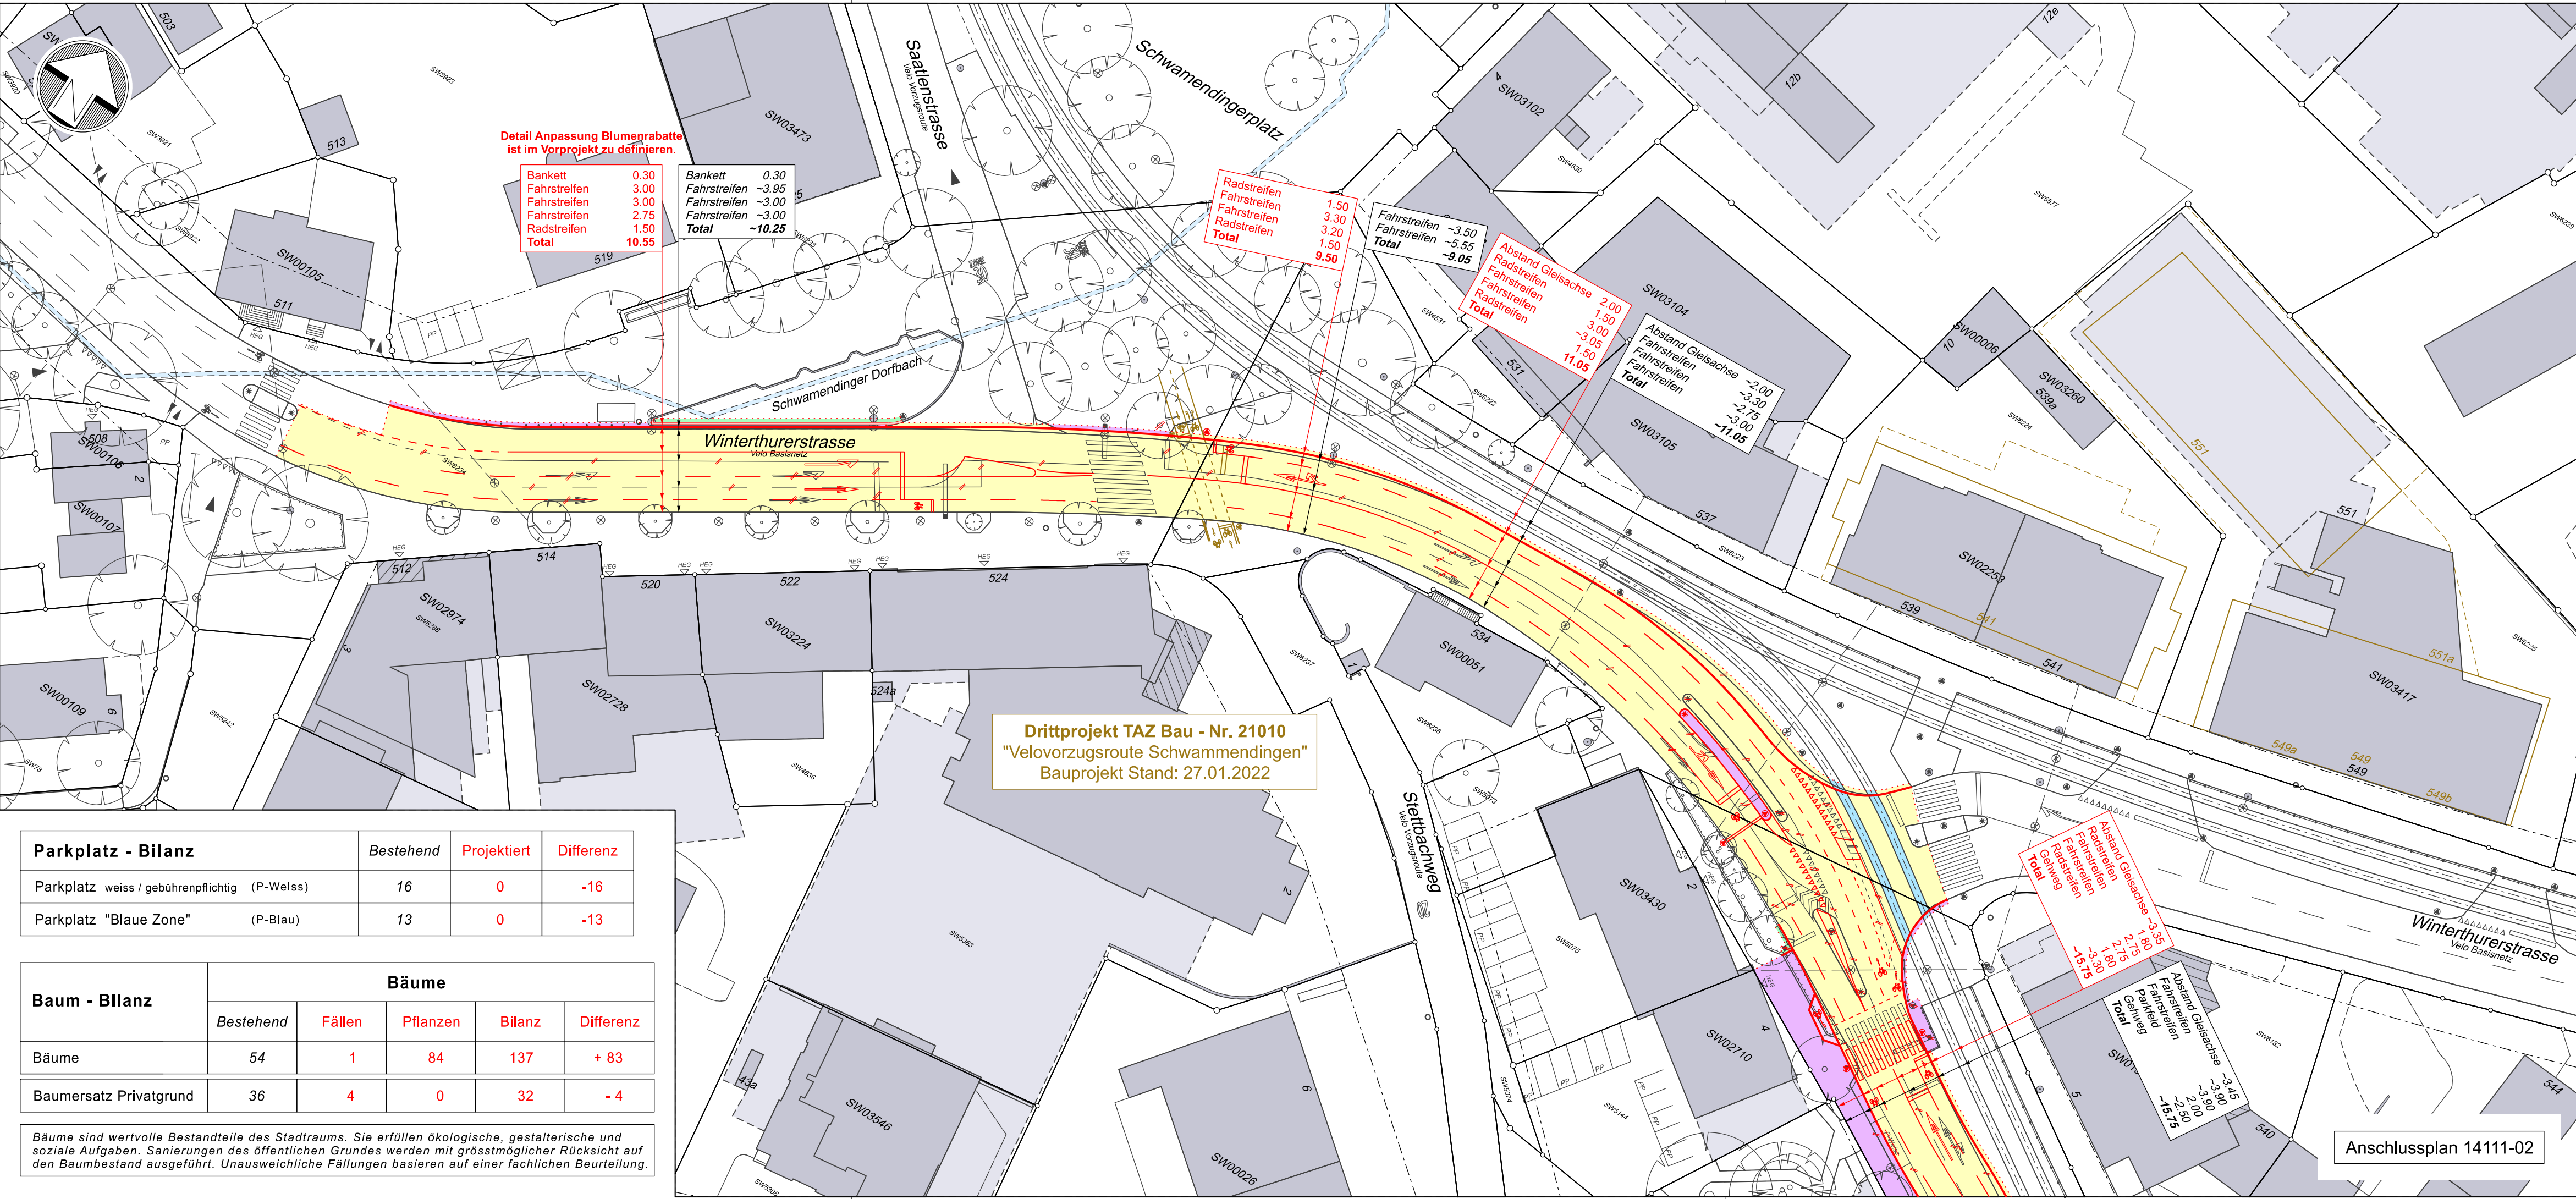

Parkplatz - Bilanz	Bestehend	Projektiert	Differenz
Parkplatz weiss / gebührenpflichtig (P-Weiss)	16	0	-16
Parkplatz "Blaue Zone" (P-Blau)	13	0	-13

Baum - Bilanz	Bäume				
	Bestehend	Fällen	Pflanzen	Bilanz	Differenz
Bäume	54	1	84	137	+ 83
Baumersatz Privatgrund	36	4	0	32	- 4

Bäume sind wertvolle Bestandteile des Stadtraums. Sie erfüllen ökologische, gestalterische und soziale Aufgaben. Sanierungen des öffentlichen Grundes werden mit grösstmöglicher Rücksicht auf den Baumbestand ausgeführt. Unausweichliche Fällungen basieren auf einer fachlichen Beurteilung.