Stadt Zürich
Tiefbauamt

Vorstudie

Hofwiesenstrasse

Schaffhauserplatz bis Bucheggplatz

Abschnitt Hofwiesenstrasse 27 bis Schaffhauserplatz

Auflageplan gemäss § 13 StrG

Situation 1 : 200

Projektiert durch		Auftragsnr.:	
SUTER VON KÄNEL WILD Generalplanerin Verkehrsingenieure Landschaftsarchitekten			
Bearb. / Gez.	Datum	Format	TAZ Bau - Nr.	Plan - Nr.
JZ / BR	20.10.2025	79 / 189	20059	20059 - 11
TAZ Projektleitung	Ordnerfach	Massstab		
STW		Schrift 25 bis 50 = 1:25 , 25 = 1:2 , 2,5 = 1:200 , 0,25 = 1:2000 Schriftgrösse Planbezeichnung		

Von Direktorin genehmigt, TAZ Projektleitung: Studer Jürg

Legende	Bestehend	Projektiert
Strassenflächen		
Radstreifen Belag rot		
abgesetzter Radweg		
Fussgängerflächen		
Pflästerungen		
Grünflächen / Rabatten		
Fläche befahrbar, entsiegelt		
VBZ begrünter Belag (entsiegelt)		
VBZ - Anlagen		
Anschlussprojekt / Projekt Dritte		
Gebäude		
Objekte der Denkmalpflege		
Objekte der Gartendenkmalpflege		
Baum / Baumkranz		
Mauern, Treppen		
öffentliche Beleuchtung (8.B.)		
oberirdische Werke	VK	
Verkehrsregelungsanlage (VRA)		
Inselschutzpfosten (IP)		
Absperrpfosten / Zaun / Absperrpfosten Mittelsturz		
private Zu- + Wegfahrt		
Fahrtrichtung		
Hauseingang		
Grenzpunkte / Grenzlinie		
Randsteine		
Randsteinabsenkungen		
Belagsrampe		
Bundstein		
Bord- und Wasserstein		
Belagsgrenze		

Markierungen		
Fussgängerstreifen		
Kein Vortritt		
Fahrspur MIV / Velo		
Parkplätze öffentlich Parkplätze privat	P privat / P-bau etc.	
Bushaltestelle		
taktil-visuelle Markierung		

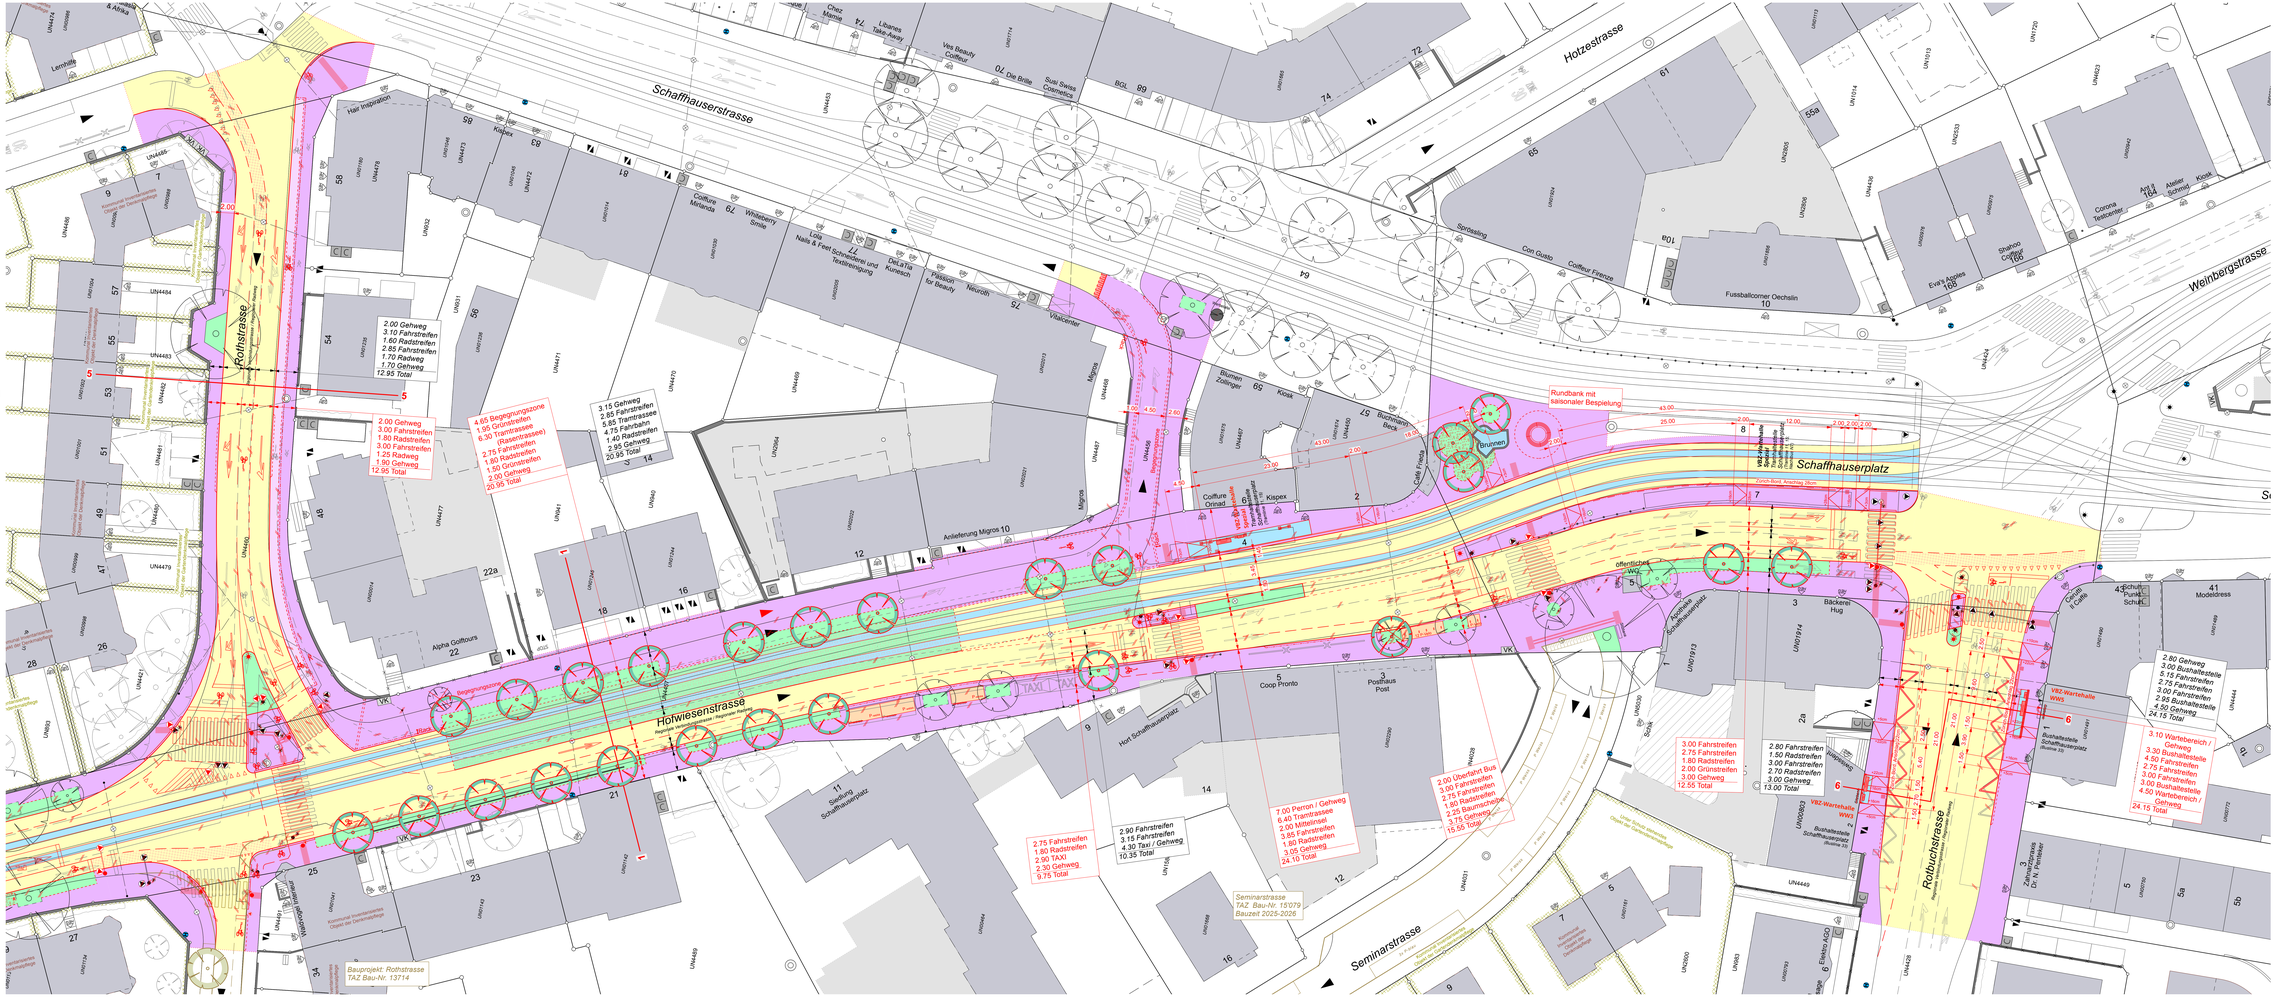
Schaffhauserstrasse
Hofwiesenstrasse
Rothstrasse
Holzestrasse
Weinbergstrasse
Schaffhauserplatz
Seminarstrasse
Robuchstrasse
Hort Schaffhauserplatz
Seelsorgezentrum Schaffhauserplatz
Alpha Golfhaus
Coop Pronto
Postbaus Post
Bäckerei Hug
Fussballcorner Oechslin
Migros
Coiffure Orinad
Kispex
Brunnen
Rundbank mit saisonaler Bespielung
Anlieferung Migros
Bauprojekt: Rothstrasse
TAZ Bau-Nr. 13714
Seminarstrasse
TAZ Bau-Nr. 15979
Baureif 2025-2026
2.00 Gehweg
3.10 Fahrstreifen
1.60 Radstreifen
1.80 Radstreifen
2.85 Fahrstreifen
1.70 Radweg
1.70 Gehweg
12.95 Total
2.00 Gehweg
3.00 Fahrstreifen
1.80 Radstreifen
3.00 Fahrstreifen
1.25 Radweg
1.90 Gehweg
12.95 Total
4.65 Begegnungszone
1.95 Grünstreifen
6.30 Tramtrassee
(Rasenstrasse)
2.75 Fahrstreifen
1.80 Radstreifen
1.90 Grünstreifen
2.00 Gehweg
20.95 Total
3.15 Gehweg
2.85 Fahrstreifen
5.85 Tramtrassee
4.75 Fahrstreifen
1.40 Radstreifen
2.95 Gehweg
20.95 Total
2.75 Fahrstreifen
1.80 Radstreifen
2.90 TAXI
2.30 Gehweg
9.75 Total
2.90 Fahrstreifen
3.15 Fahrstreifen
4.30 Taxi / Gehweg
10.35 Total
2.00 Überfahrt Bus
3.00 Fahrstreifen
2.75 Fahrstreifen
1.80 Radstreifen
2.25 Baumscheiben
3.75 Gehweg
15.55 Total
7.00 Perron / Gehweg
6.40 Tramtrassee
2.00 Mittelinsel
3.85 Fahrstreifen
1.80 Radstreifen
3.05 Gehweg
24.10 Total
3.00 Fahrstreifen
2.75 Fahrstreifen
1.80 Radstreifen
2.00 Grünstreifen
3.00 Gehweg
12.55 Total
2.80 Fahrstreifen
1.50 Radstreifen
3.00 Fahrstreifen
2.70 Radstreifen
3.00 Gehweg
13.00 Total
2.80 Gehweg
3.00 Bushaltestelle
5.15 Fahrstreifen
2.75 Fahrstreifen
3.00 Fahrstreifen
2.95 Bushaltestelle
4.50 Gehweg
24.15 Total
3.10 Wartebereich / Gehweg
3.30 Bushaltestelle
4.50 Fahrstreifen
2.75 Fahrstreifen
3.00 Fahrstreifen
3.00 Bushaltestelle
4.50 Wartebereich / Gehweg
24.15 Total
VBZ-Wartehalle
Bushaltestelle Schaffhauserplatz (Bus 10)
Bushaltestelle Schaffhauserplatz (Bus 15)
Bushaltestelle Schaffhauserplatz (Bus 32)
Kommunale Inventarobjekte Objekt der Denkmalpflege
Kommunale Inventarobjekte Objekt der Gartendenkmalpflege
Kommunale Inventarobjekte Objekt der Ortsbildschutzzone