

Vorprojekt
 Klusplatz (Asyl-, Berg-, Witikonstrasse)

Auflageplan gemäss § 13 StrG


Normalprofile 5-8 1 : 50

Projekt durch	Ausfertigung für			
EAG Summatstrasse 2 Escherbergstrasse 40 8005 Zürich Management und Praxis				
Bearb. / Gepr.	Datum	Format	TAZ Bau.-Nr.	Plan.-Nr.
RMF / SW	13.11.2025	60 / 126	22077	22077-31-262
TAZ Projektleitung	Änderungen	Datensatz		
glä		U:\AUT\OCAD\100001665031_Vorprojekte\DWG\AufgabeStrG\13\16650-31-262-NP.dwg		


Von Direktorin genehmigt, TAZ- Projektleitung :

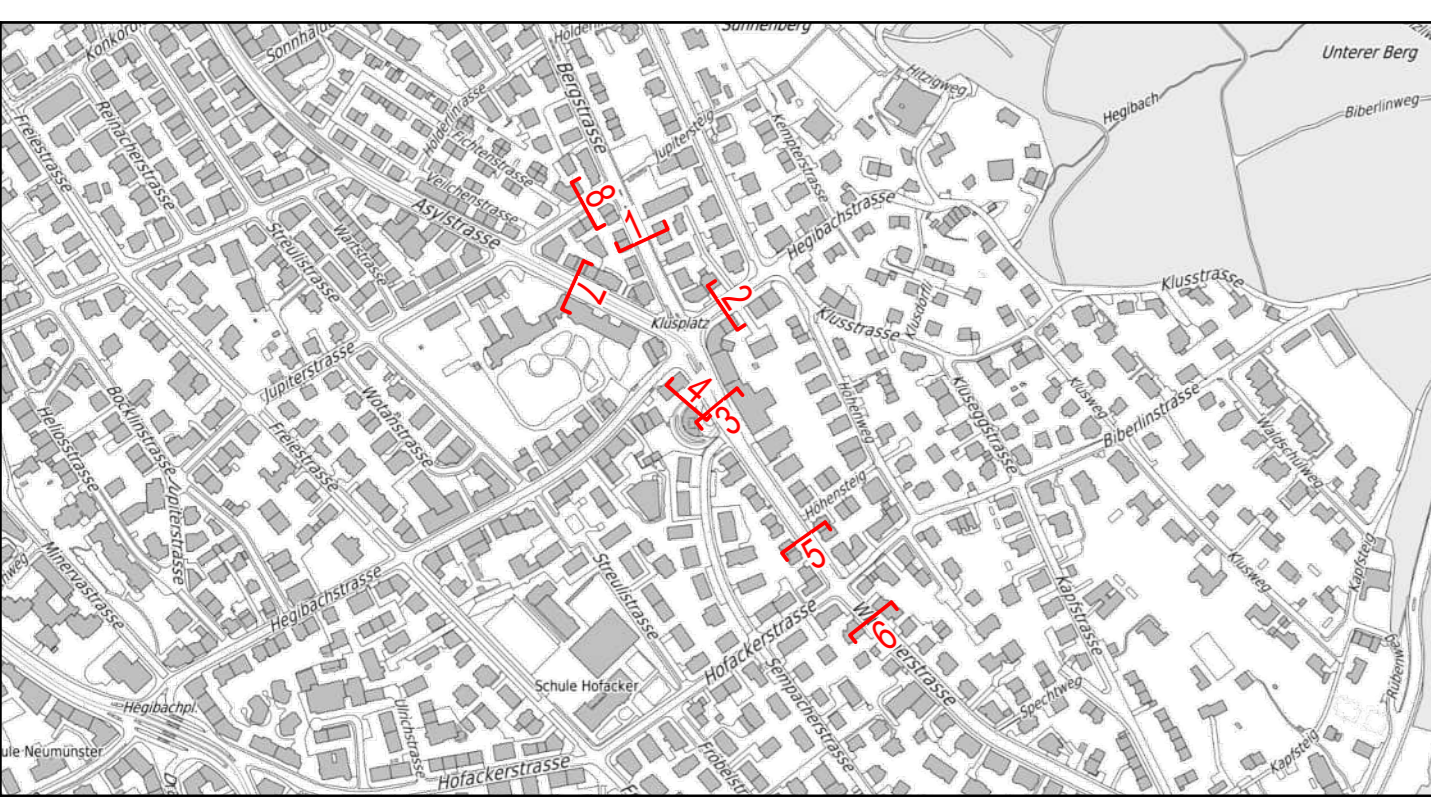


Normalprofil 5 - 5 Witikonstrasse

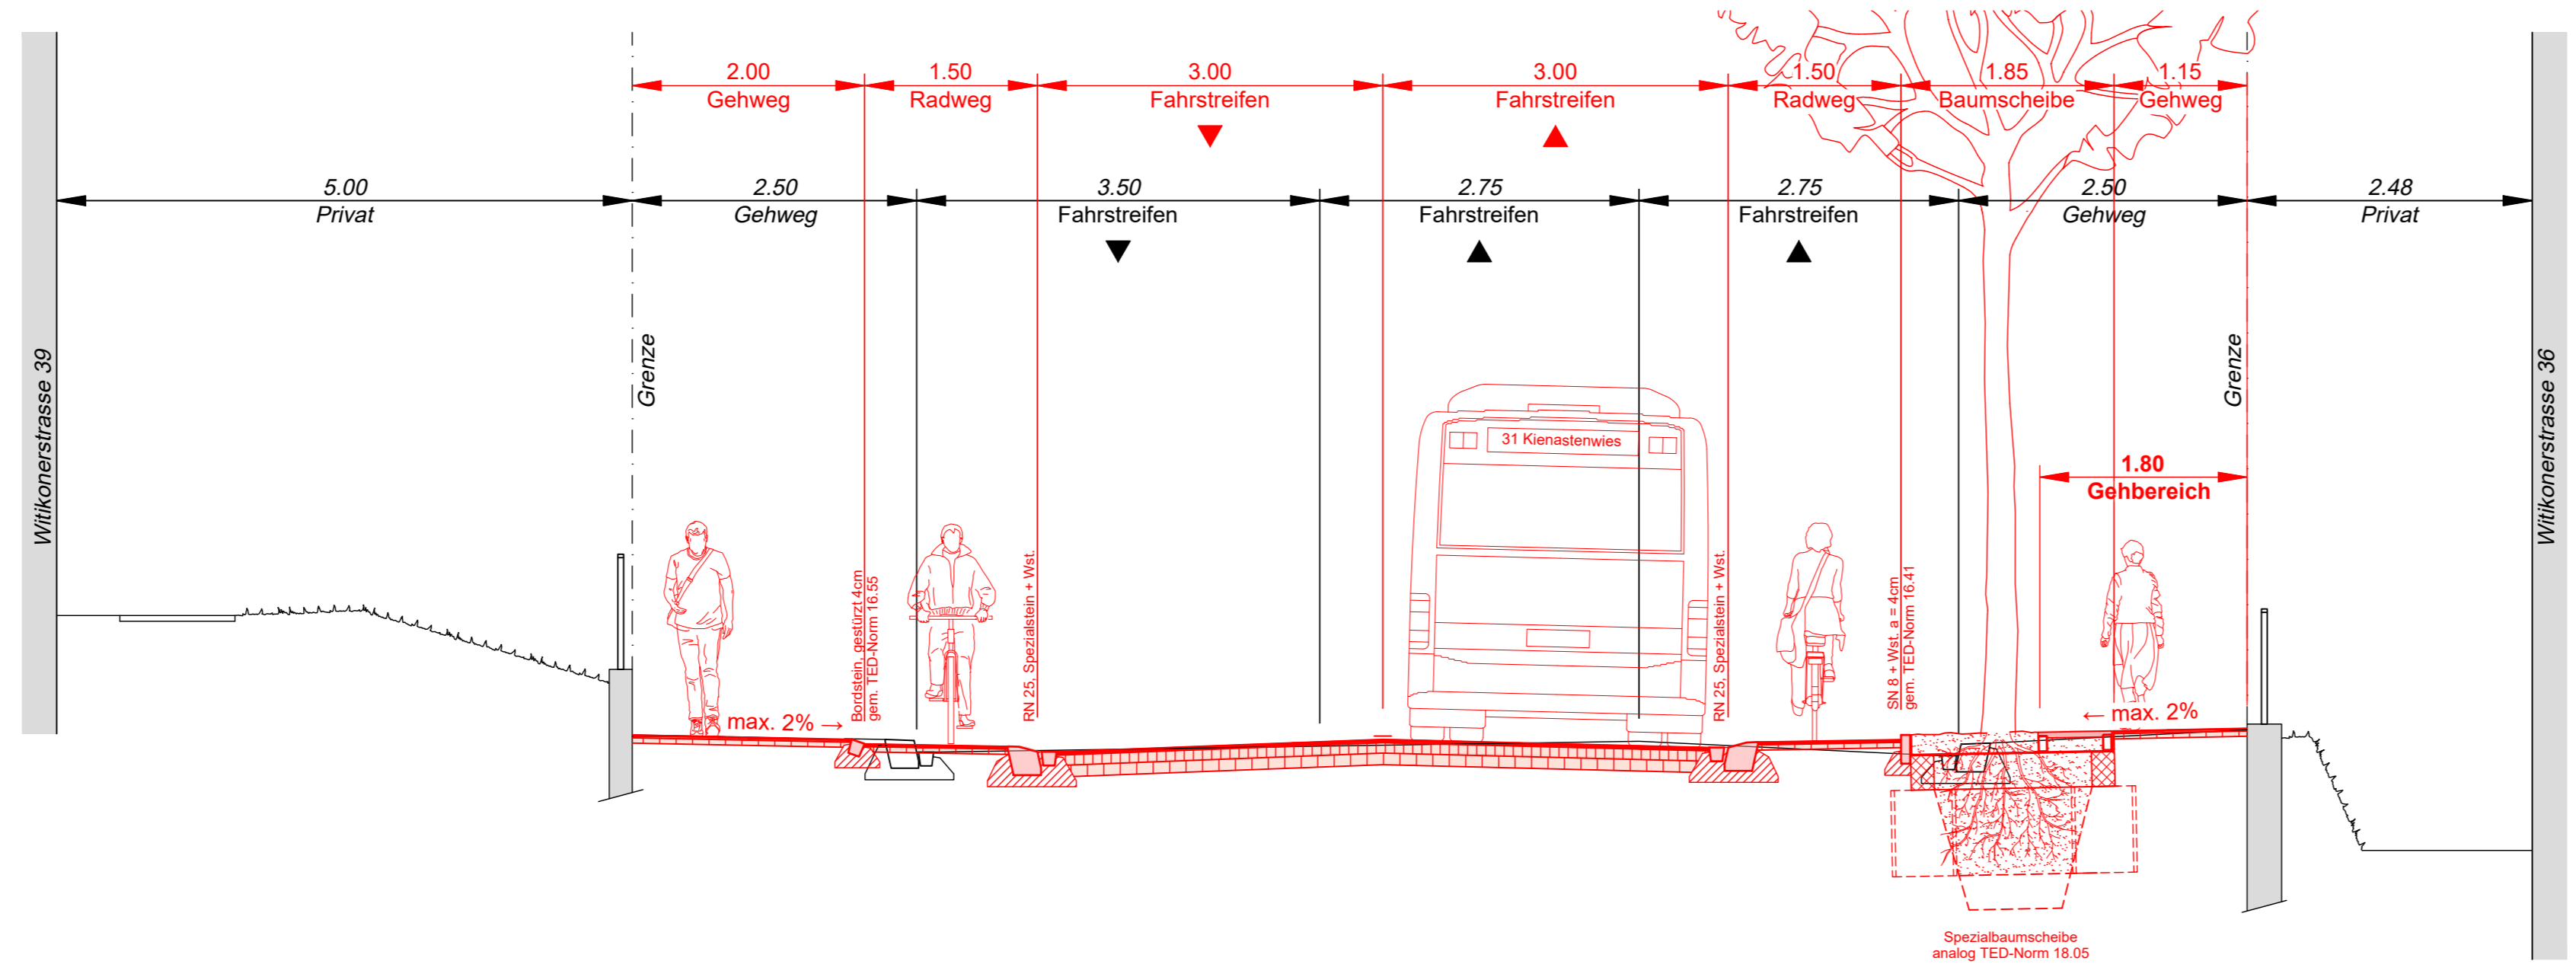

Normalprofil 6 - 6 Witikonstrasse

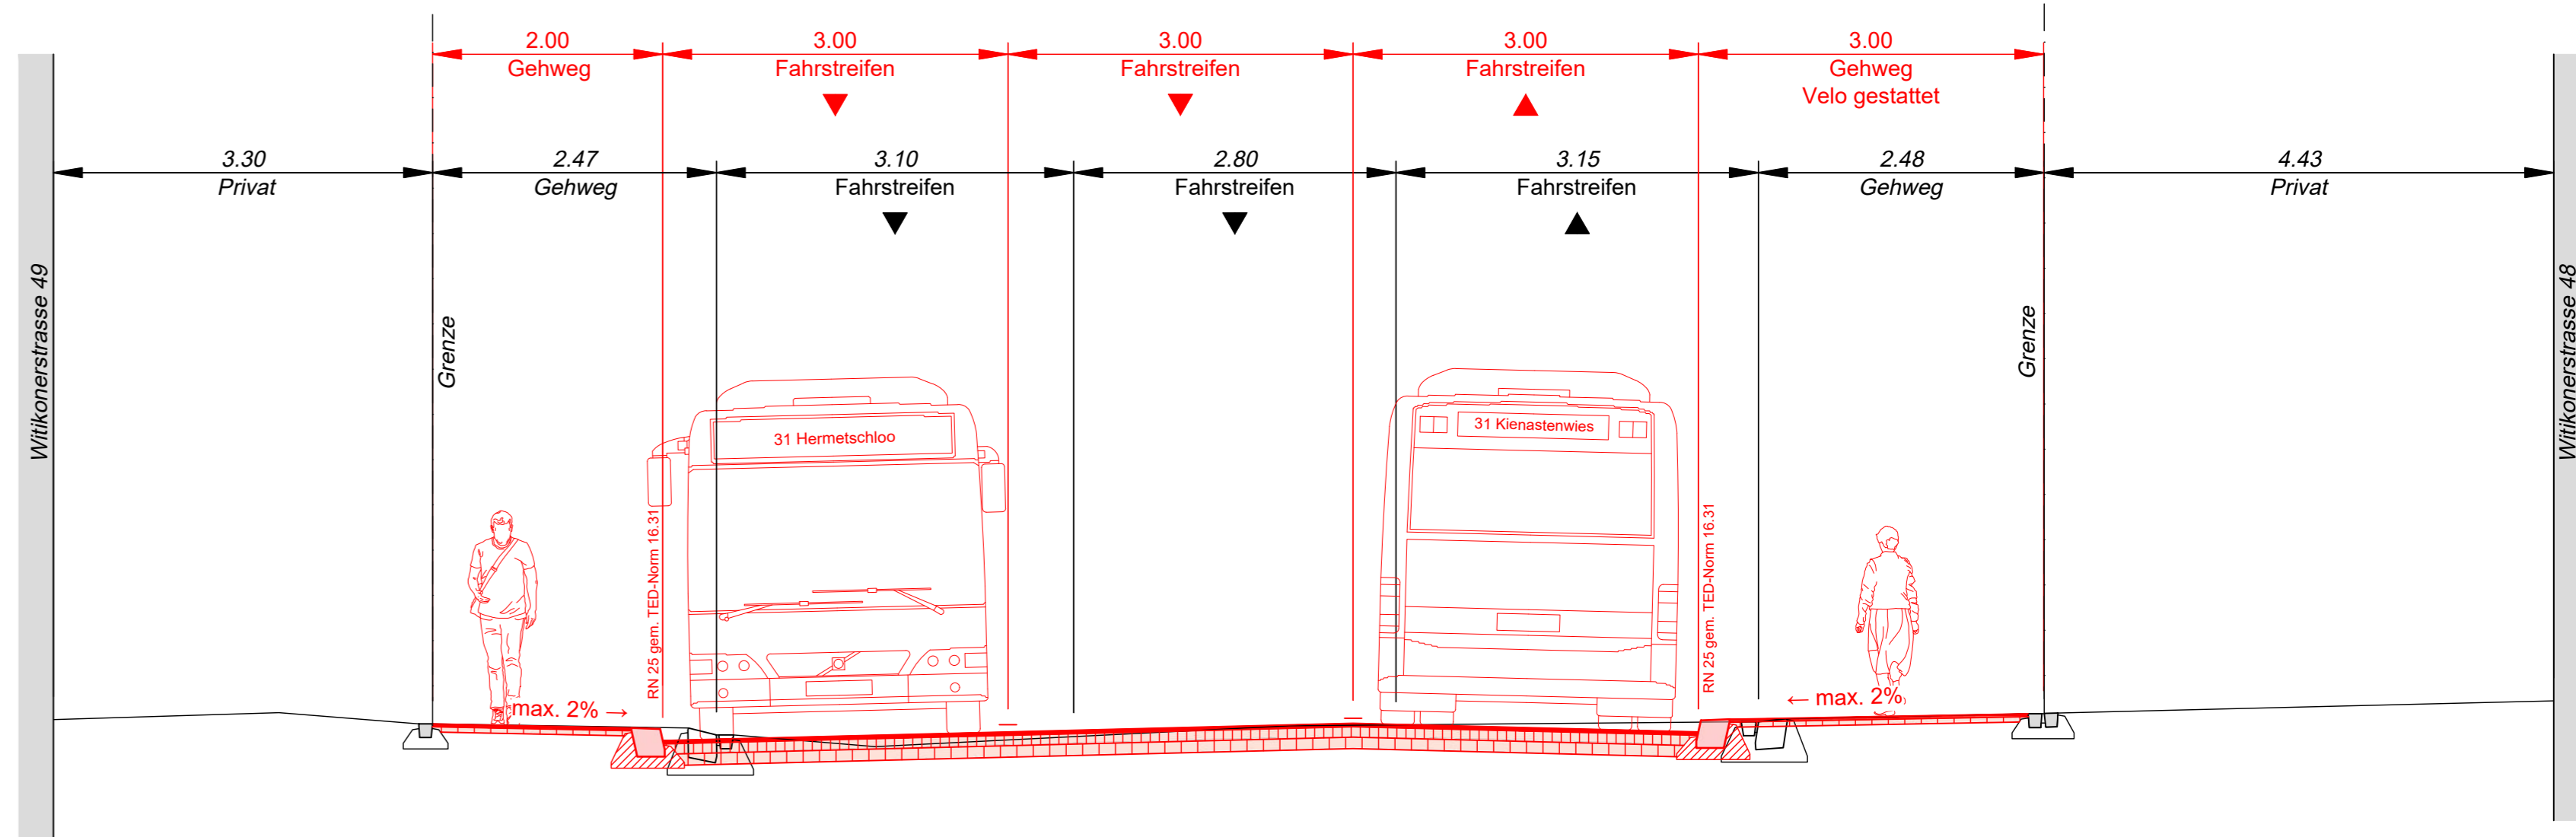

Normalprofil 7 - 7 Asylstrasse

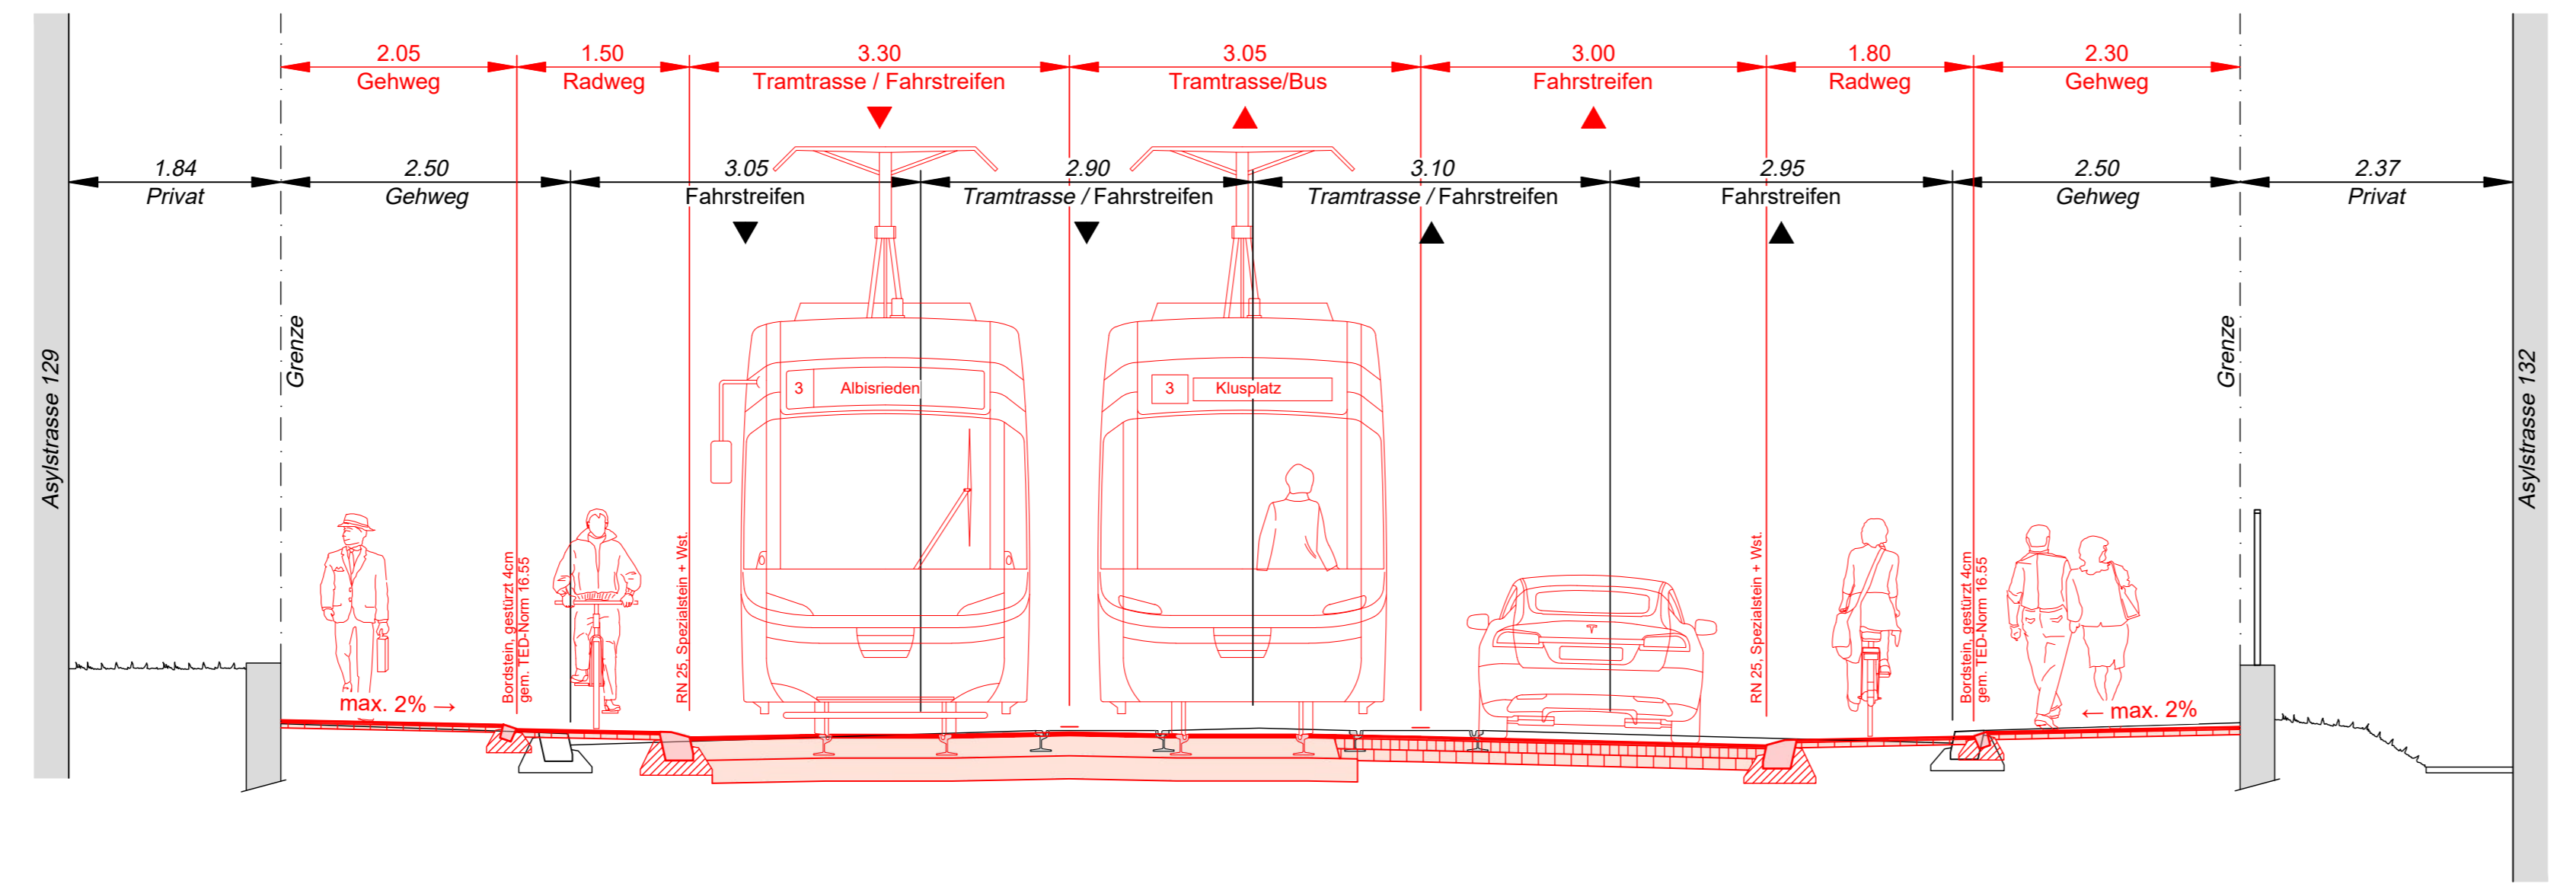

Normalprofil 8 - 8 Jupiterstrasse

